


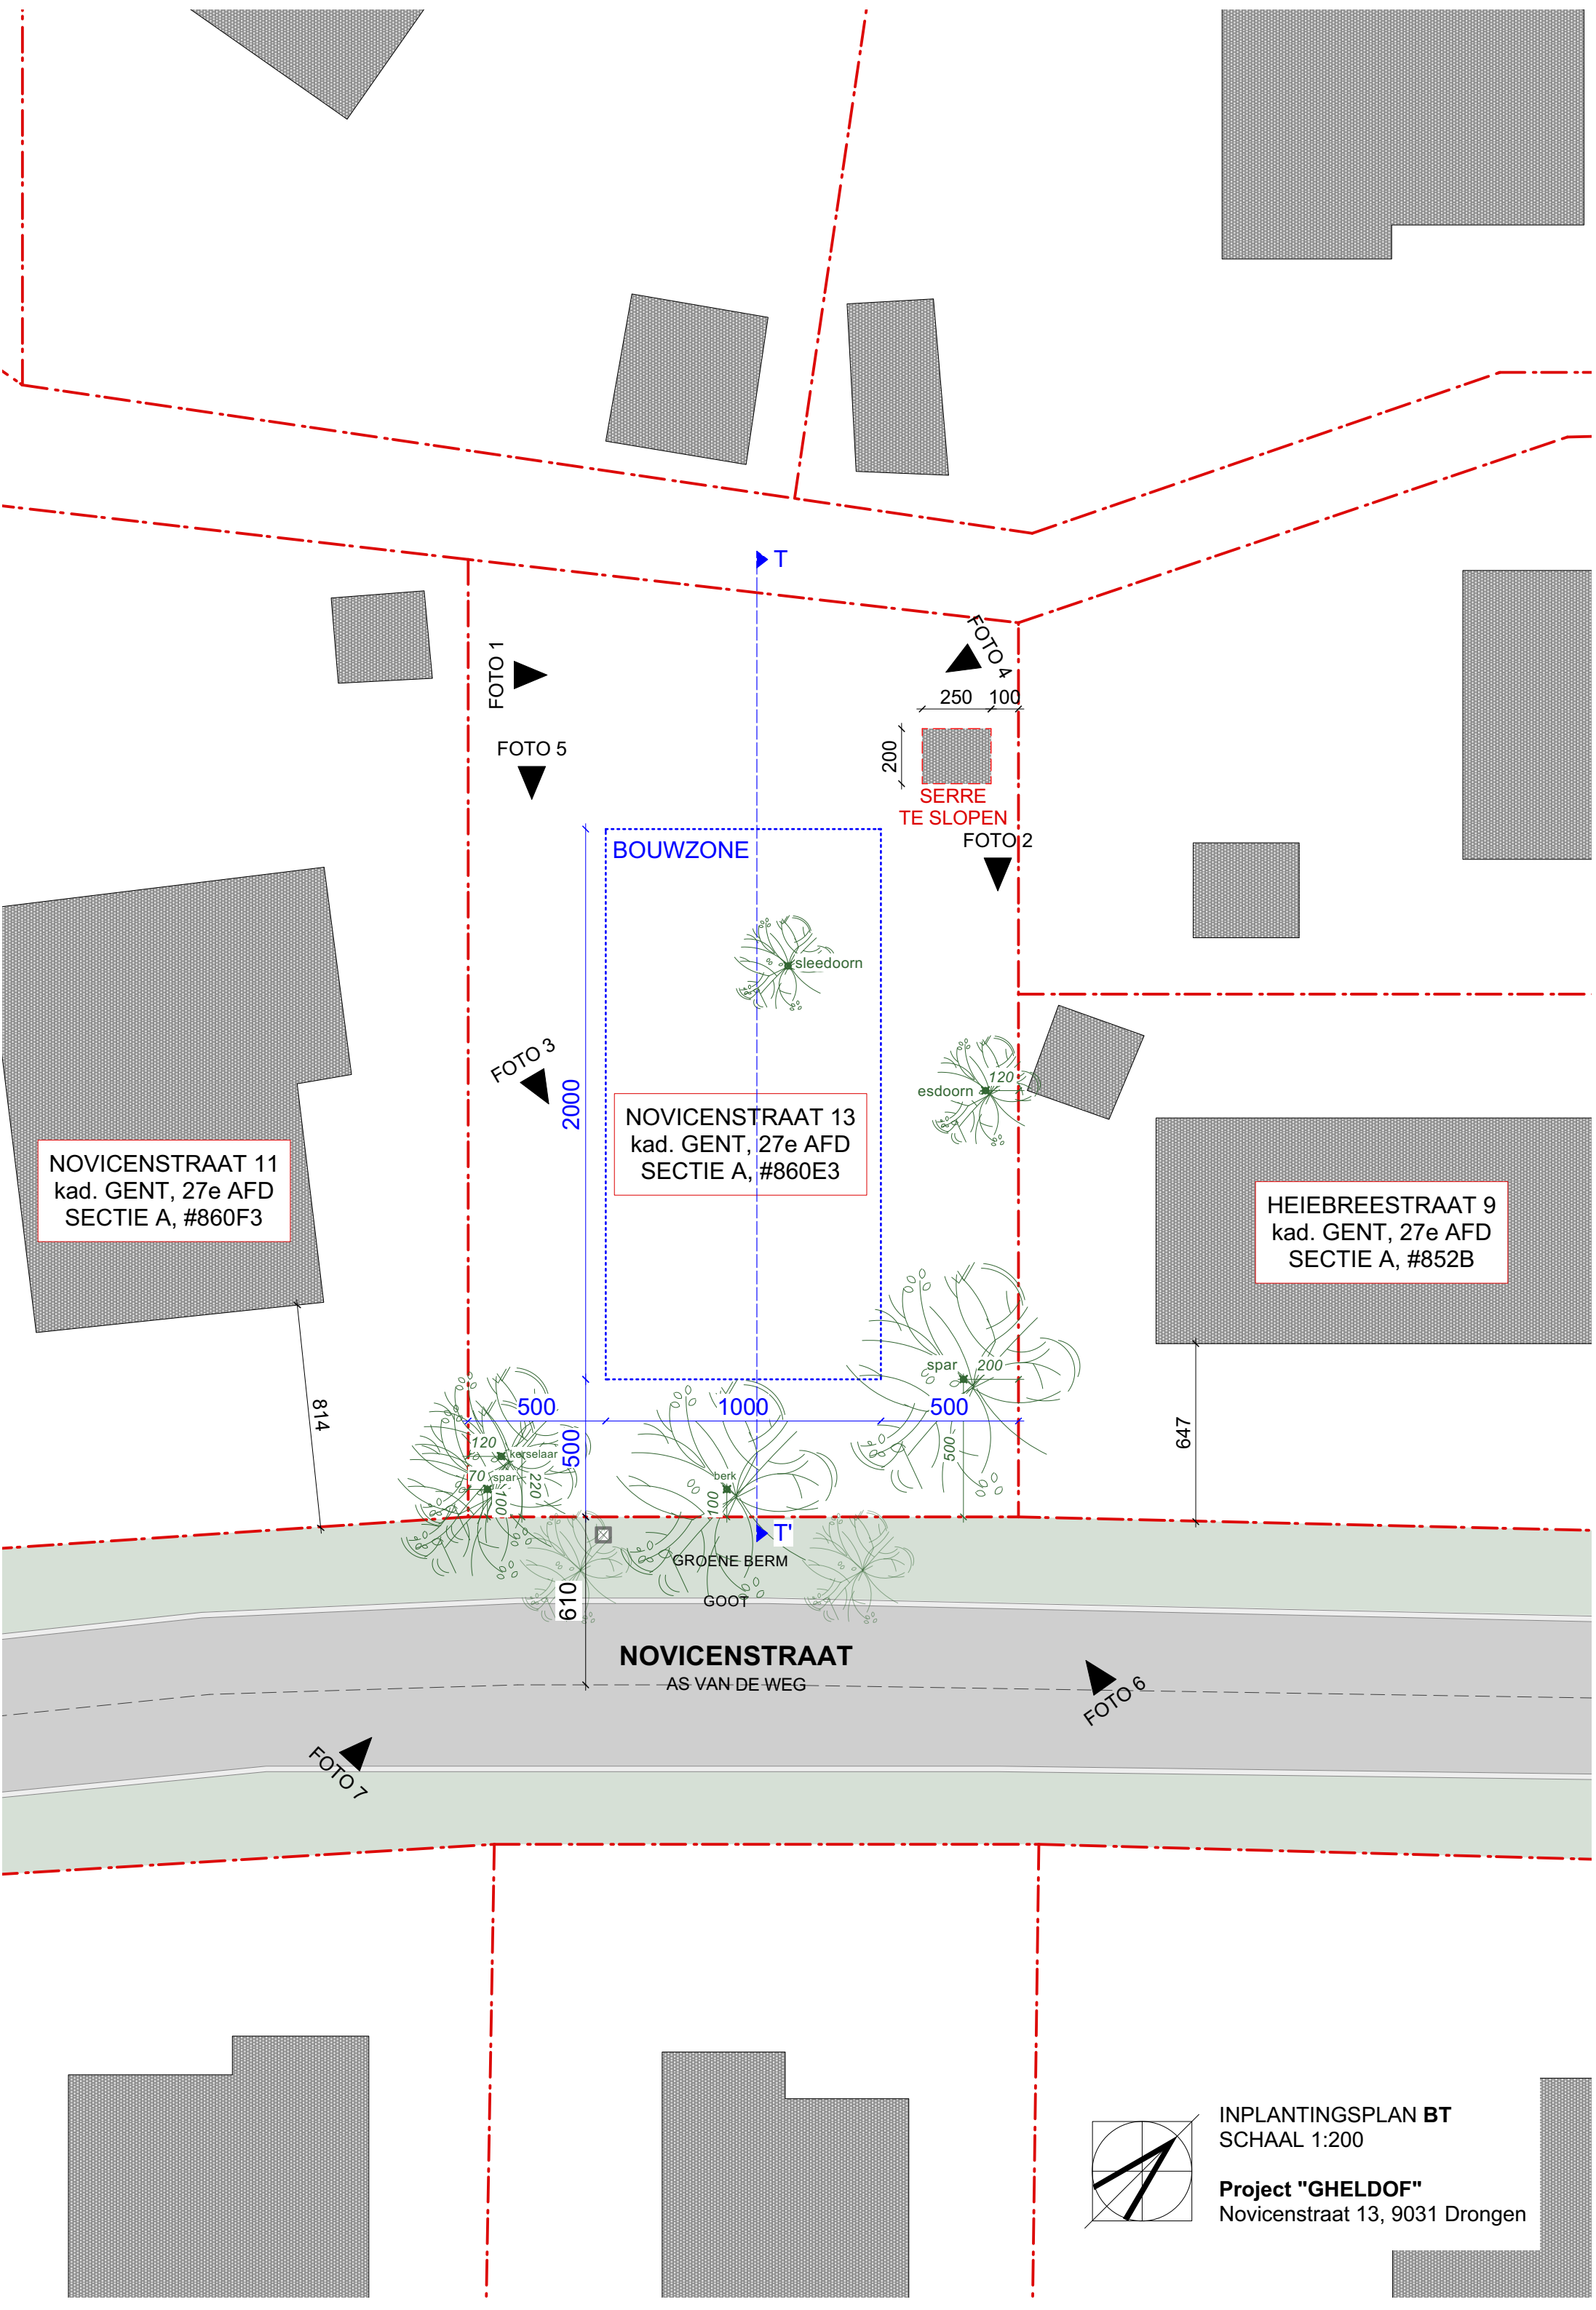

NOVICENSTRAAT 11
kad. GENT, 27e AFD
SECTIE A, #860F3

NOVICENSTRAAT 13
kad. GENT, 27e AFD
SECTIE A, #860E3

HEIEBREESTRAAT 9
kad. GENT, 27e AFD
SECTIE A, #852B

NOVICENSTRAAT
AS VAN DE WEG

GROENE BERM
GOOT

SERRE
TE SLOPEN

INPLANTINGSPLAN BT
SCHAAL 1:200

Project "GHELDOF"
Novicenstraat 13, 9031 Drongen