
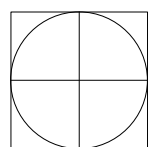
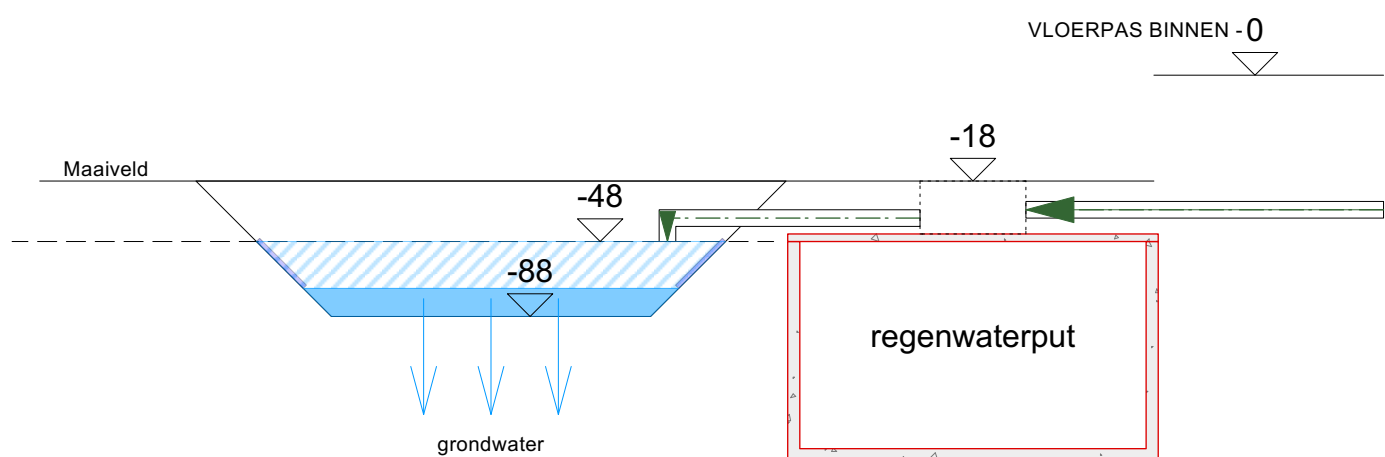


**ZIE BIJZONDERE
VOORWAARDE(N)**

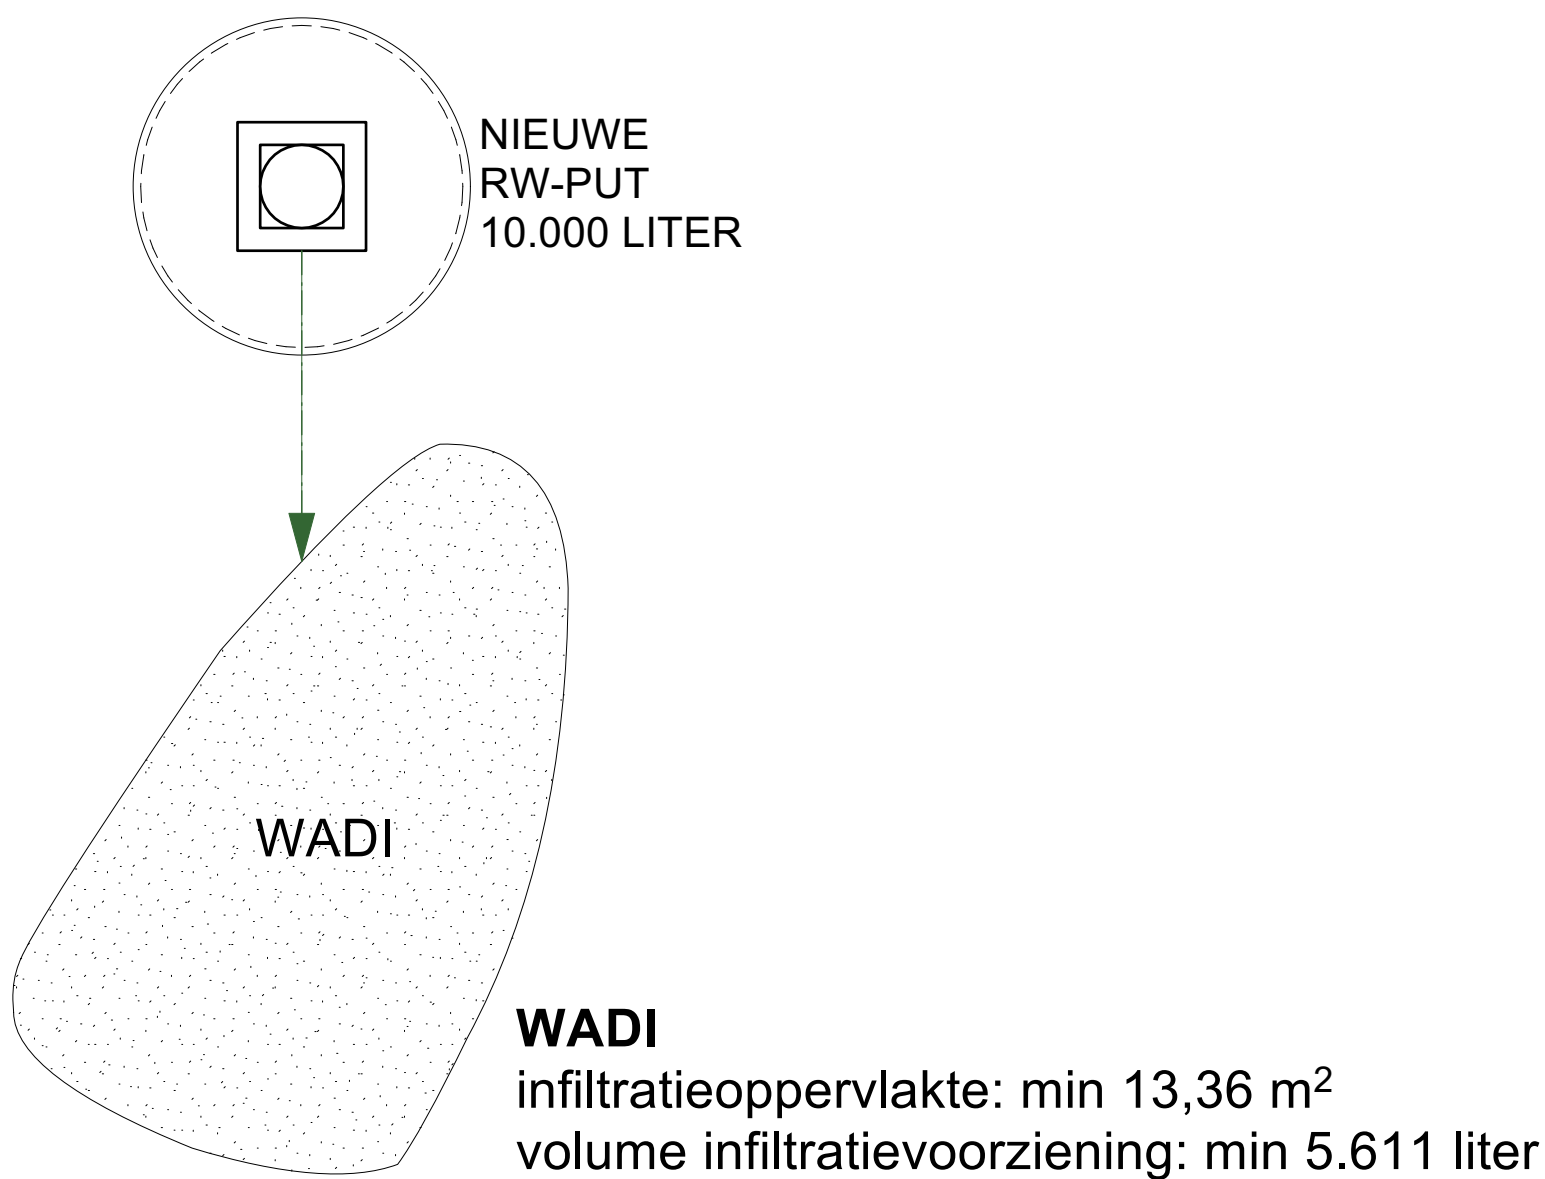

INFILTRATIEZONE NT

Project "GHELDOP"
Novicenstraat 13, 9031 Drongen