ZIE BIJZONDERE VOORWAARDE(N)

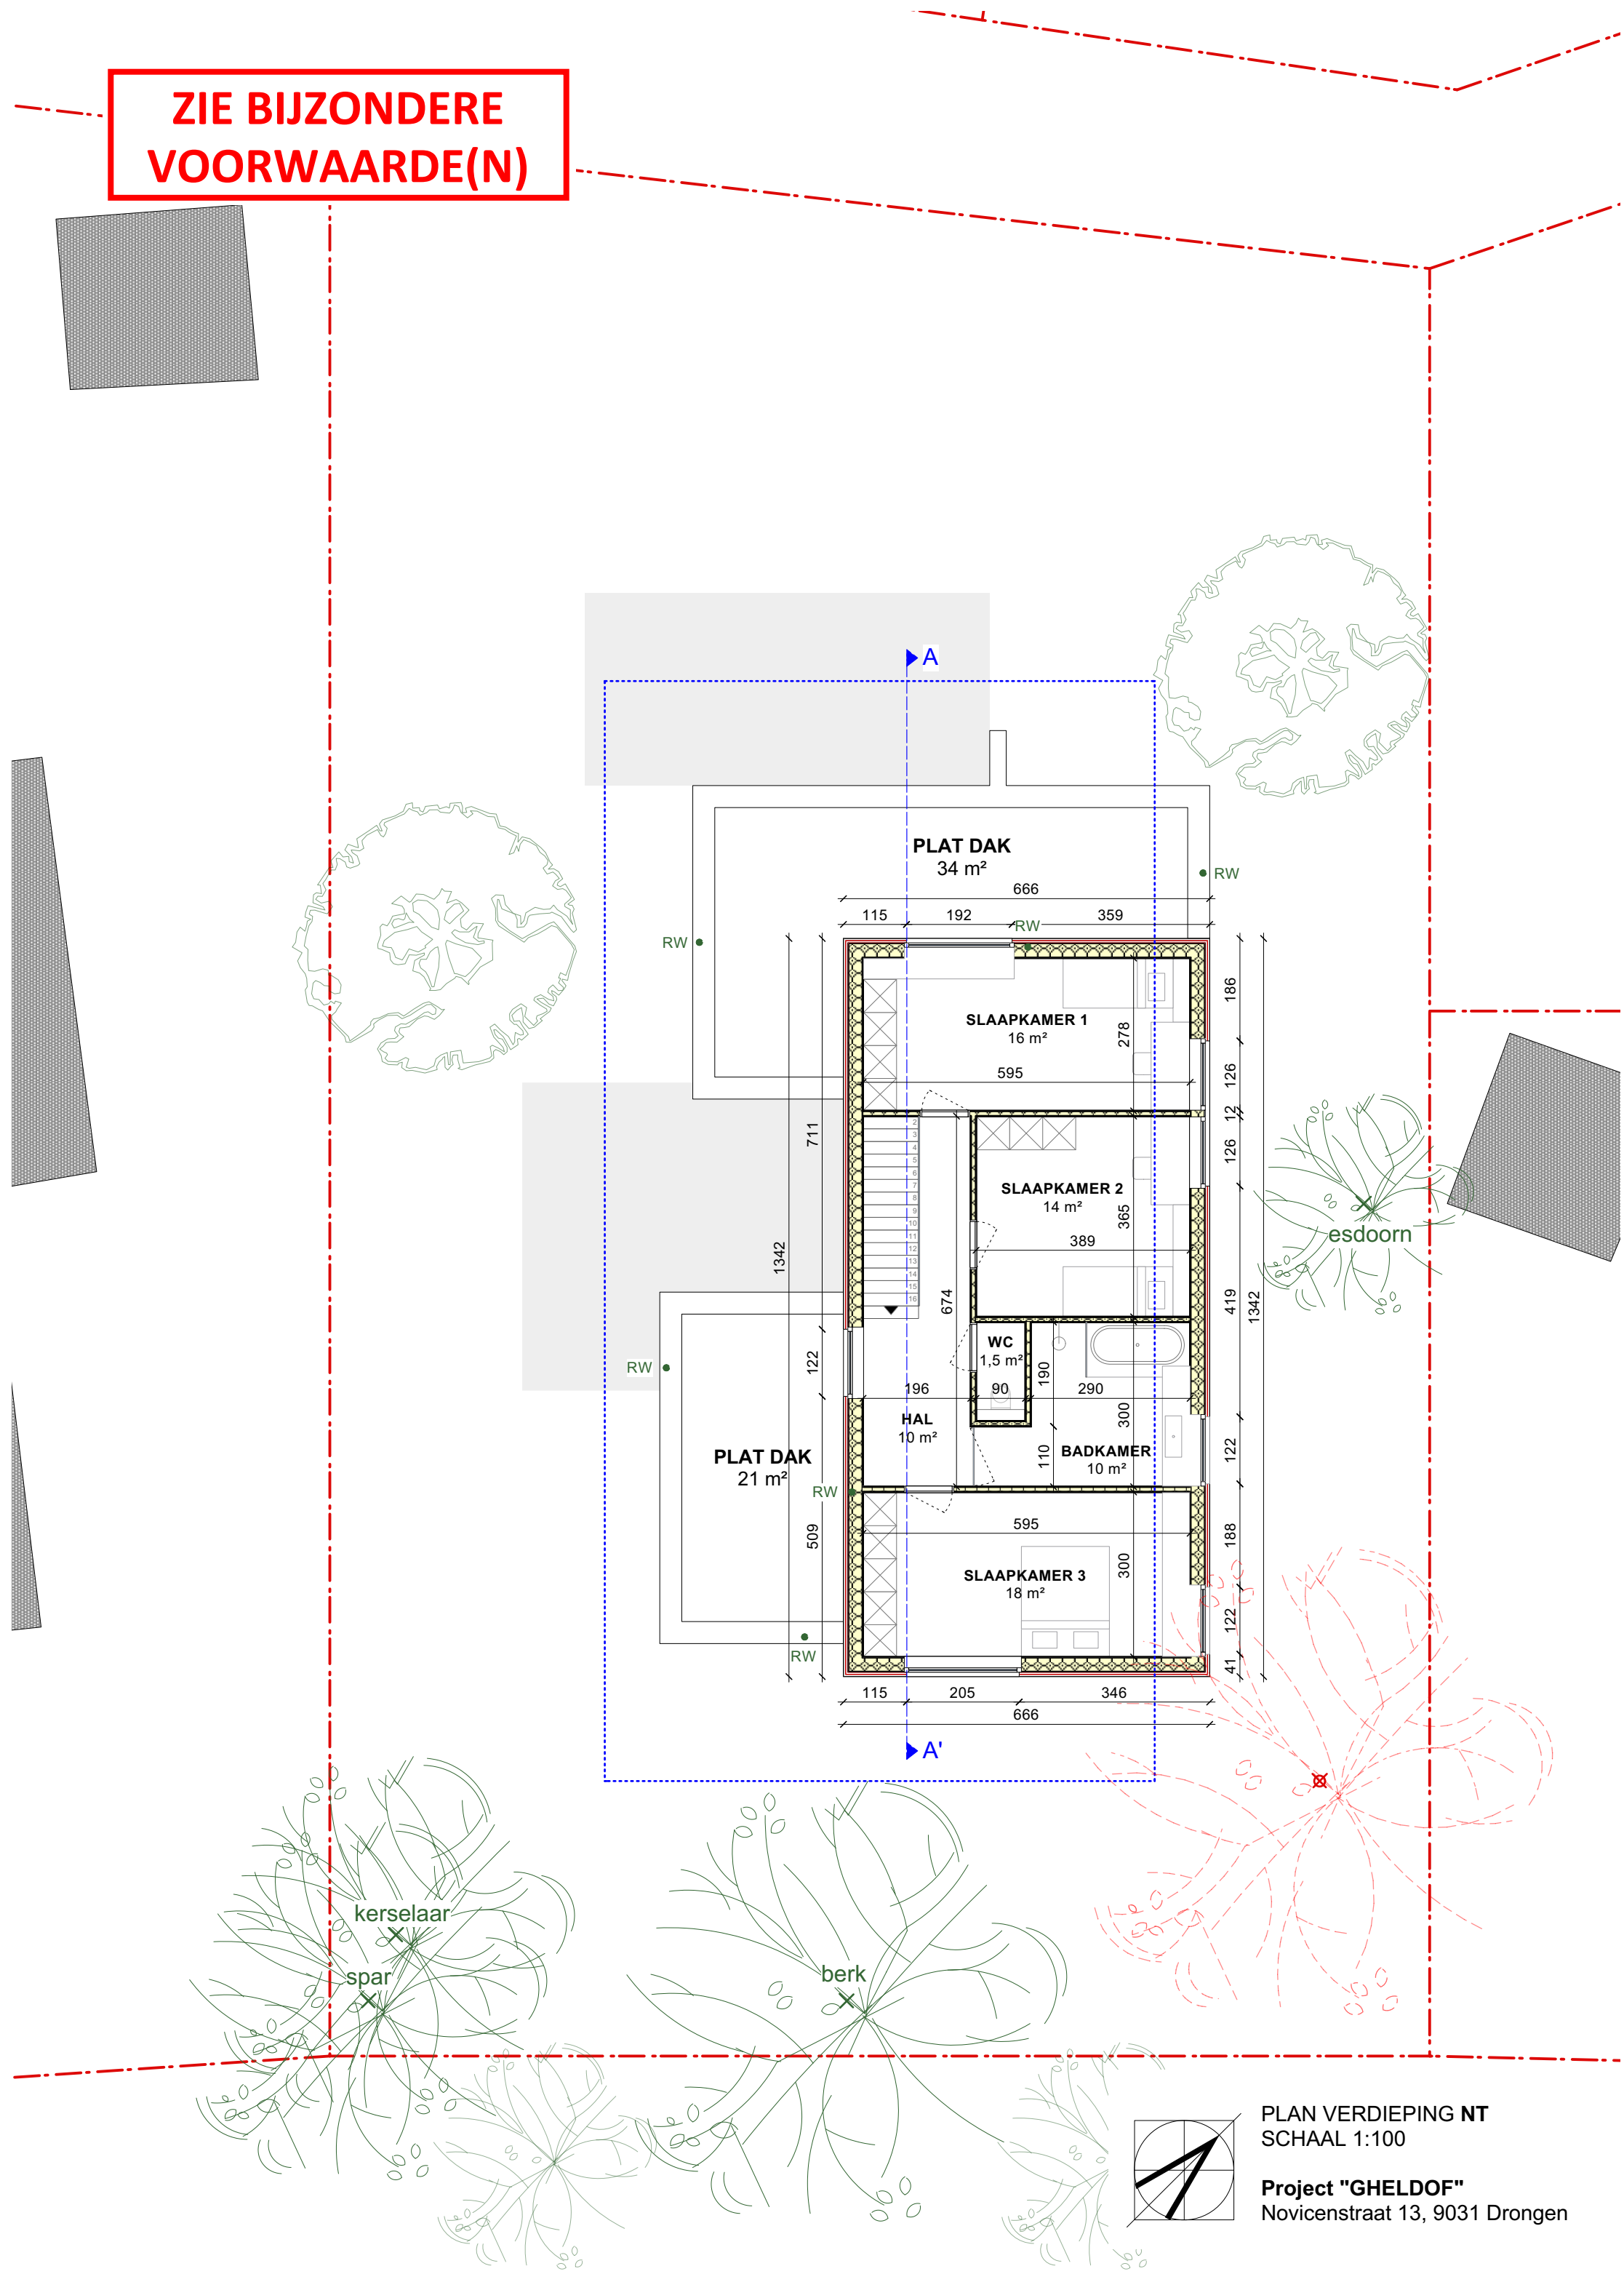

PLAN VERDIEPING **NT**
SCHAAL 1:100

Project "GHELDOF"
Novicenstraat 13, 9031 Drongen