


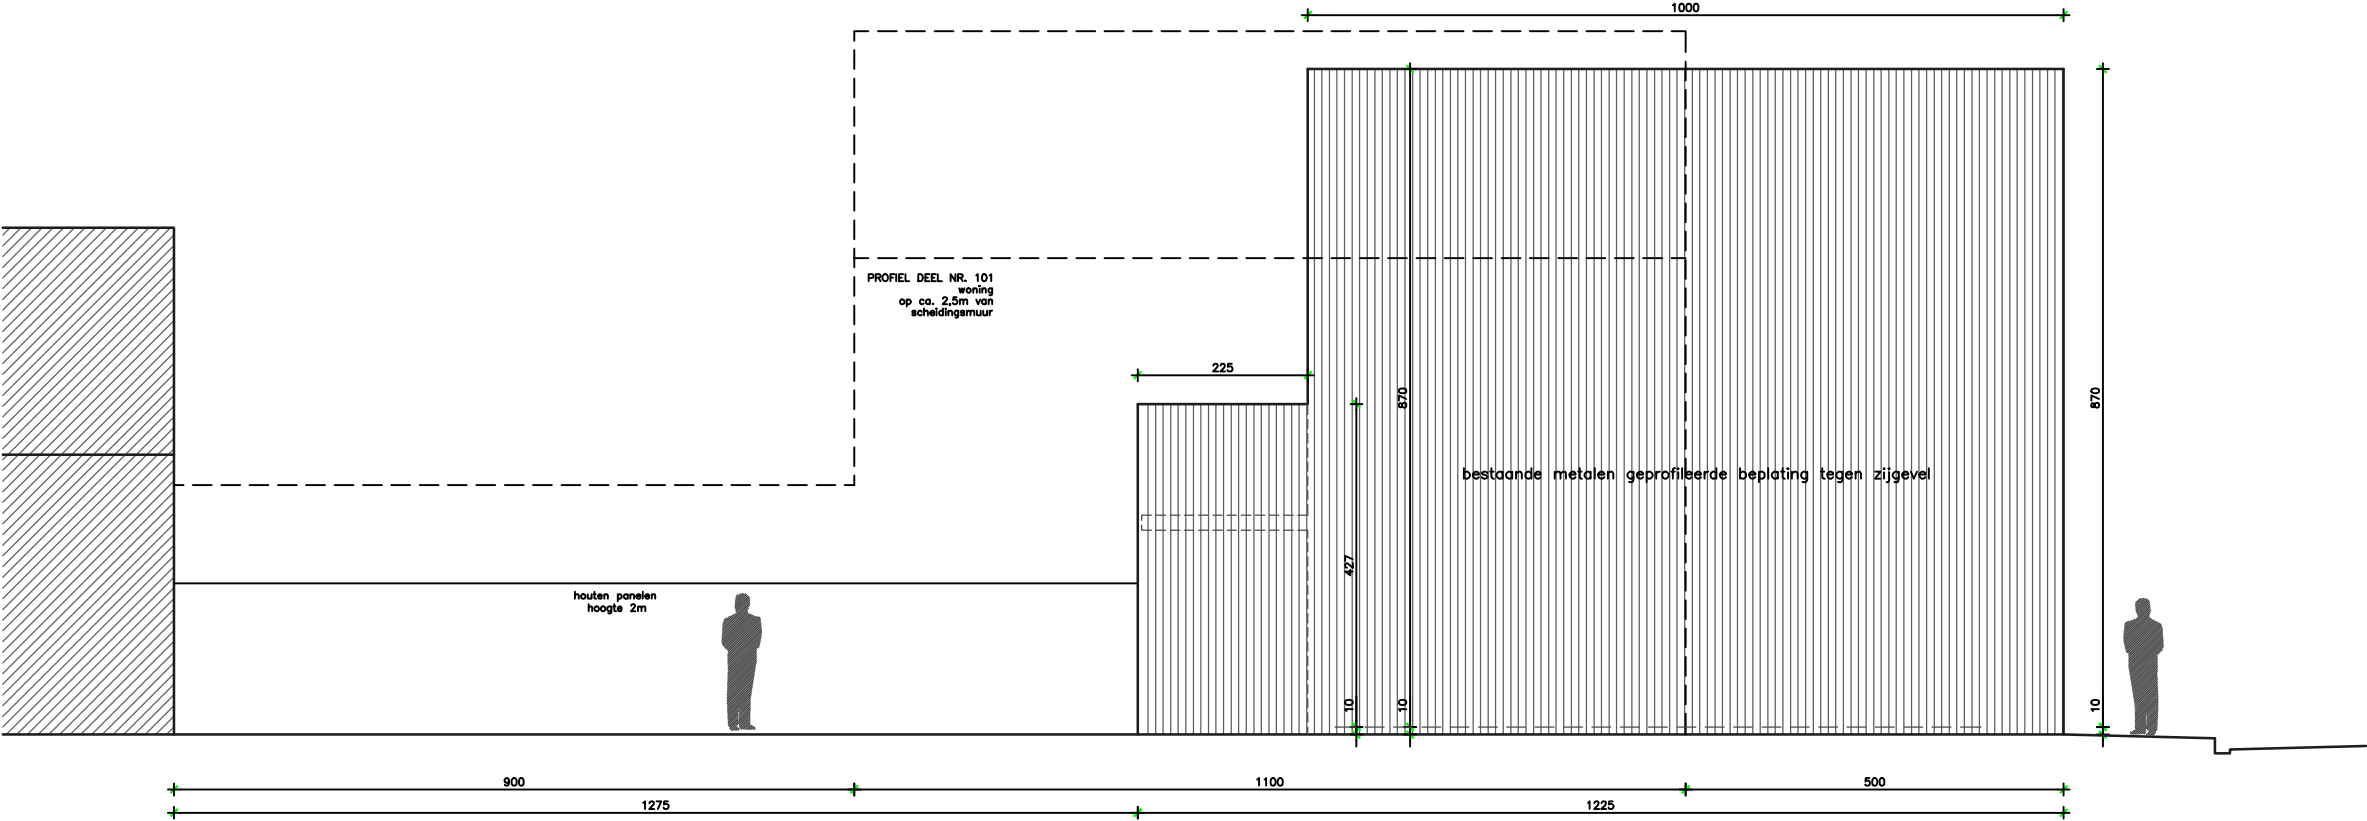

dossier	STEYAERT	OMGEVINGSVERGUNNING AANVRAAG	datum	08/04/25
plannummer	G_B_03	plan BESTAANDE TOESTAND ZIJGEVEL ZIJDE BUUR NR 101	schaal	1/100