



ZIE BIJZONDERE  
VOORWAARDE(N)

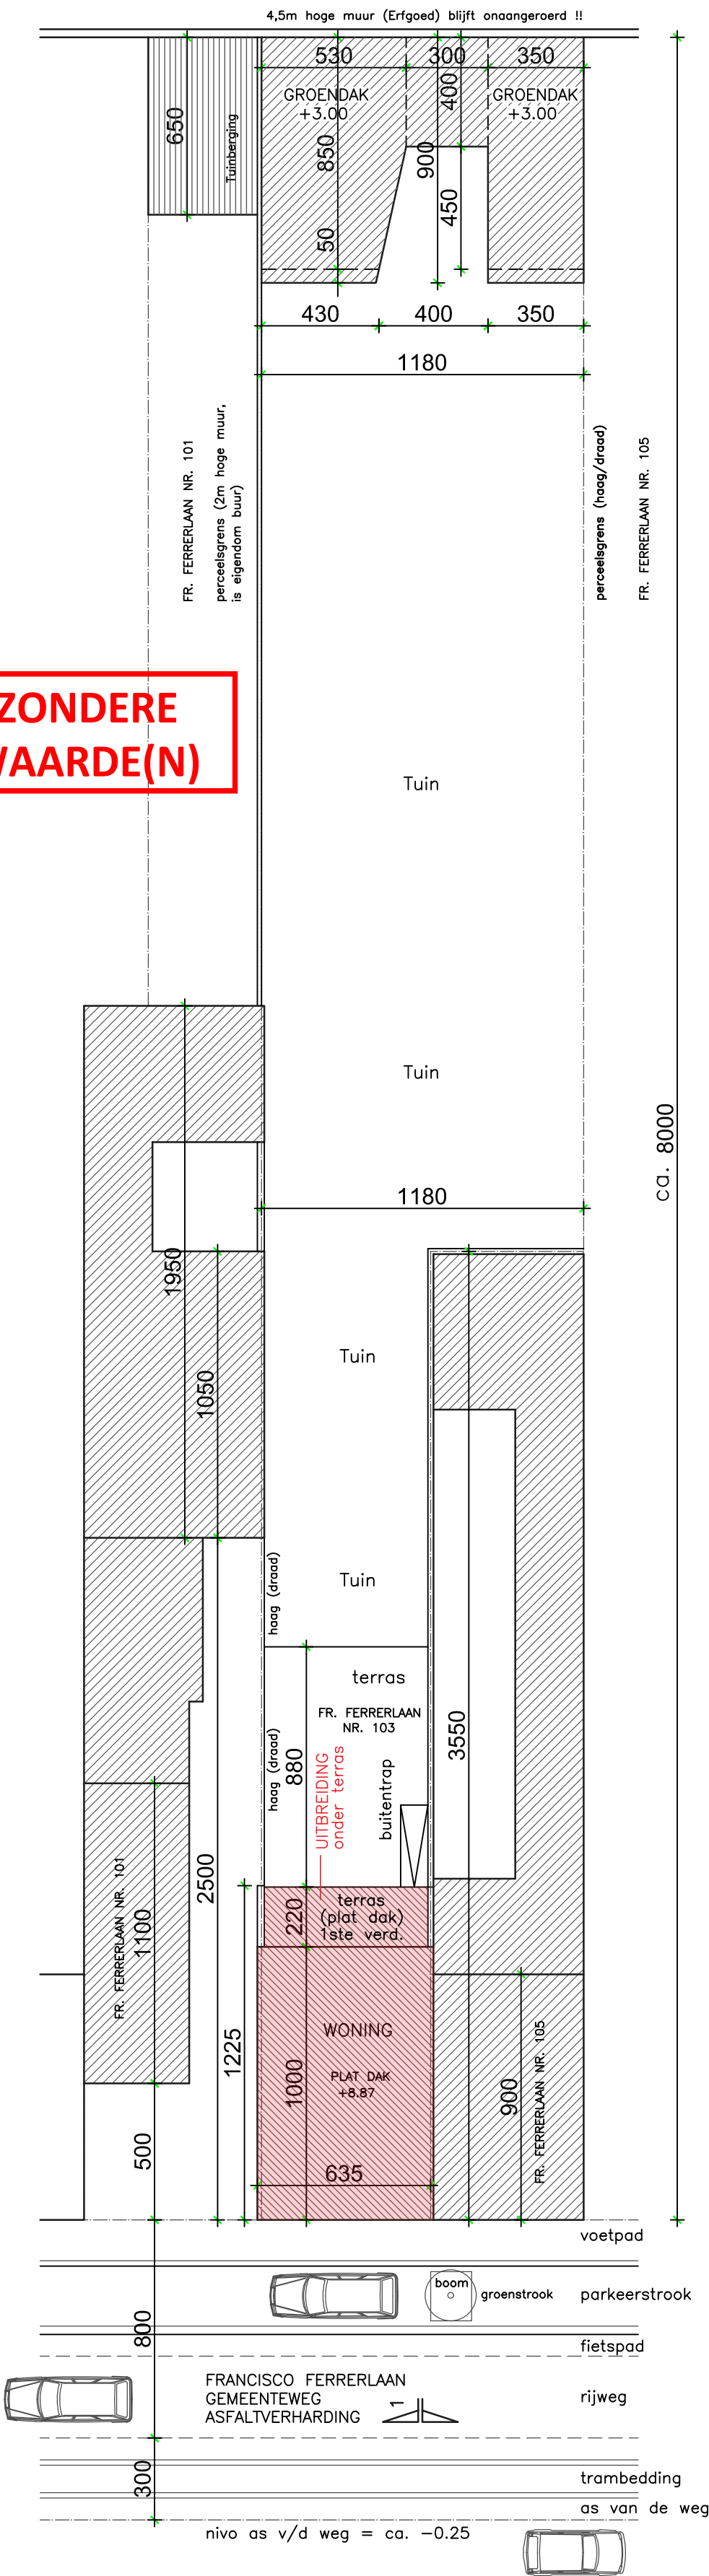

bestaande toestand – NIEUWE TOESTAND

ER ZIJN GEEN WIJZIGINGEN IN INPLANTING (grondopp.)

UITBREIDING BOUWVOLUME ZONDER BIJKOMENDE DAKOPP.

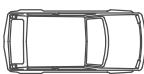

|            |          |                                            |        |          |
|------------|----------|--------------------------------------------|--------|----------|
| dossier    | STEYAERT | OMGEVINGSVERGUNNING AANVRAAG               | datum  | 08/04/25 |
| plannummer | I_N_01   | plan<br>NIEUWE TOESTAND<br>INPLANTINGSPLAN | schaal | 1/200    |