


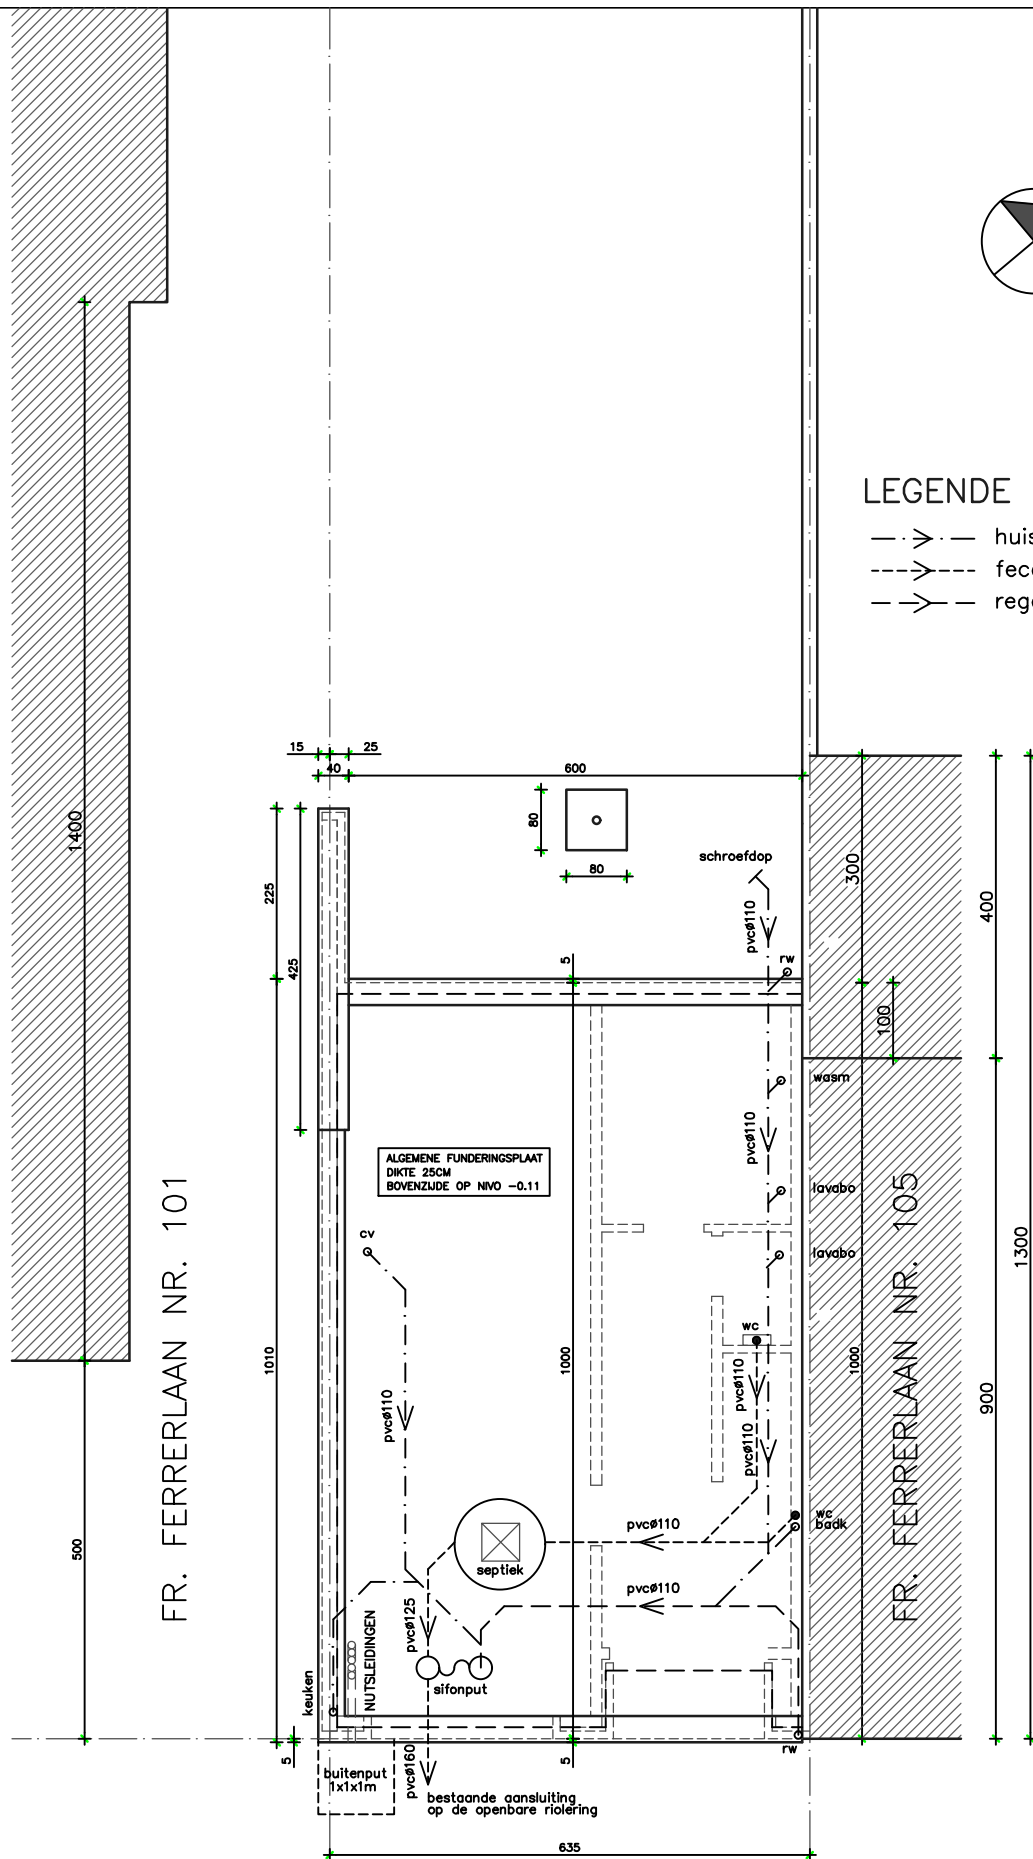

dossier	STEYAERT	OMGEVINGSVERGUNNING AANVRAAG	datum	08/04/25
plannummer	P_B_00	plan BESTAANDE TOESTAND FUNDERING / RIOLERING	schaal	1/100