


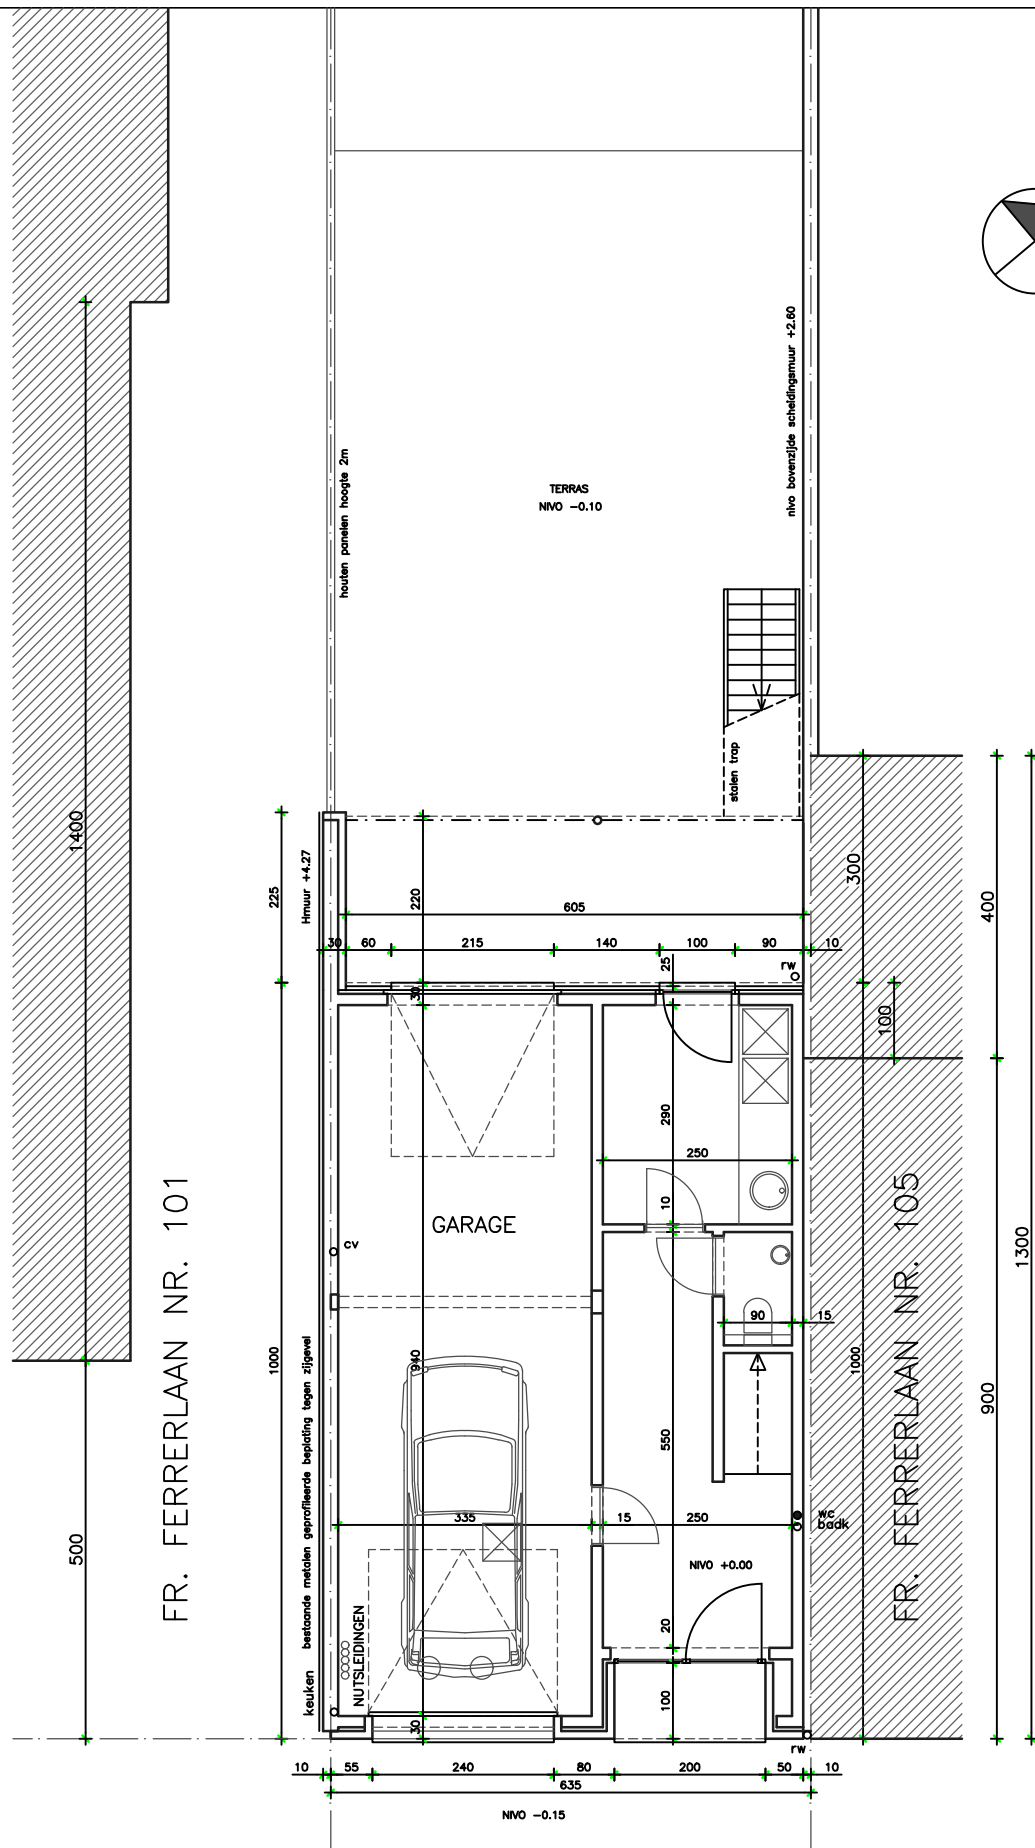

dossier	STEYAERT	OMGEVINGSVERGUNNING AANVRAAG	datum	08/04/25
plannummer	P_B_01	plan BESTAANDE TOESTAND GELIJKVLOERS	schaal	1/100