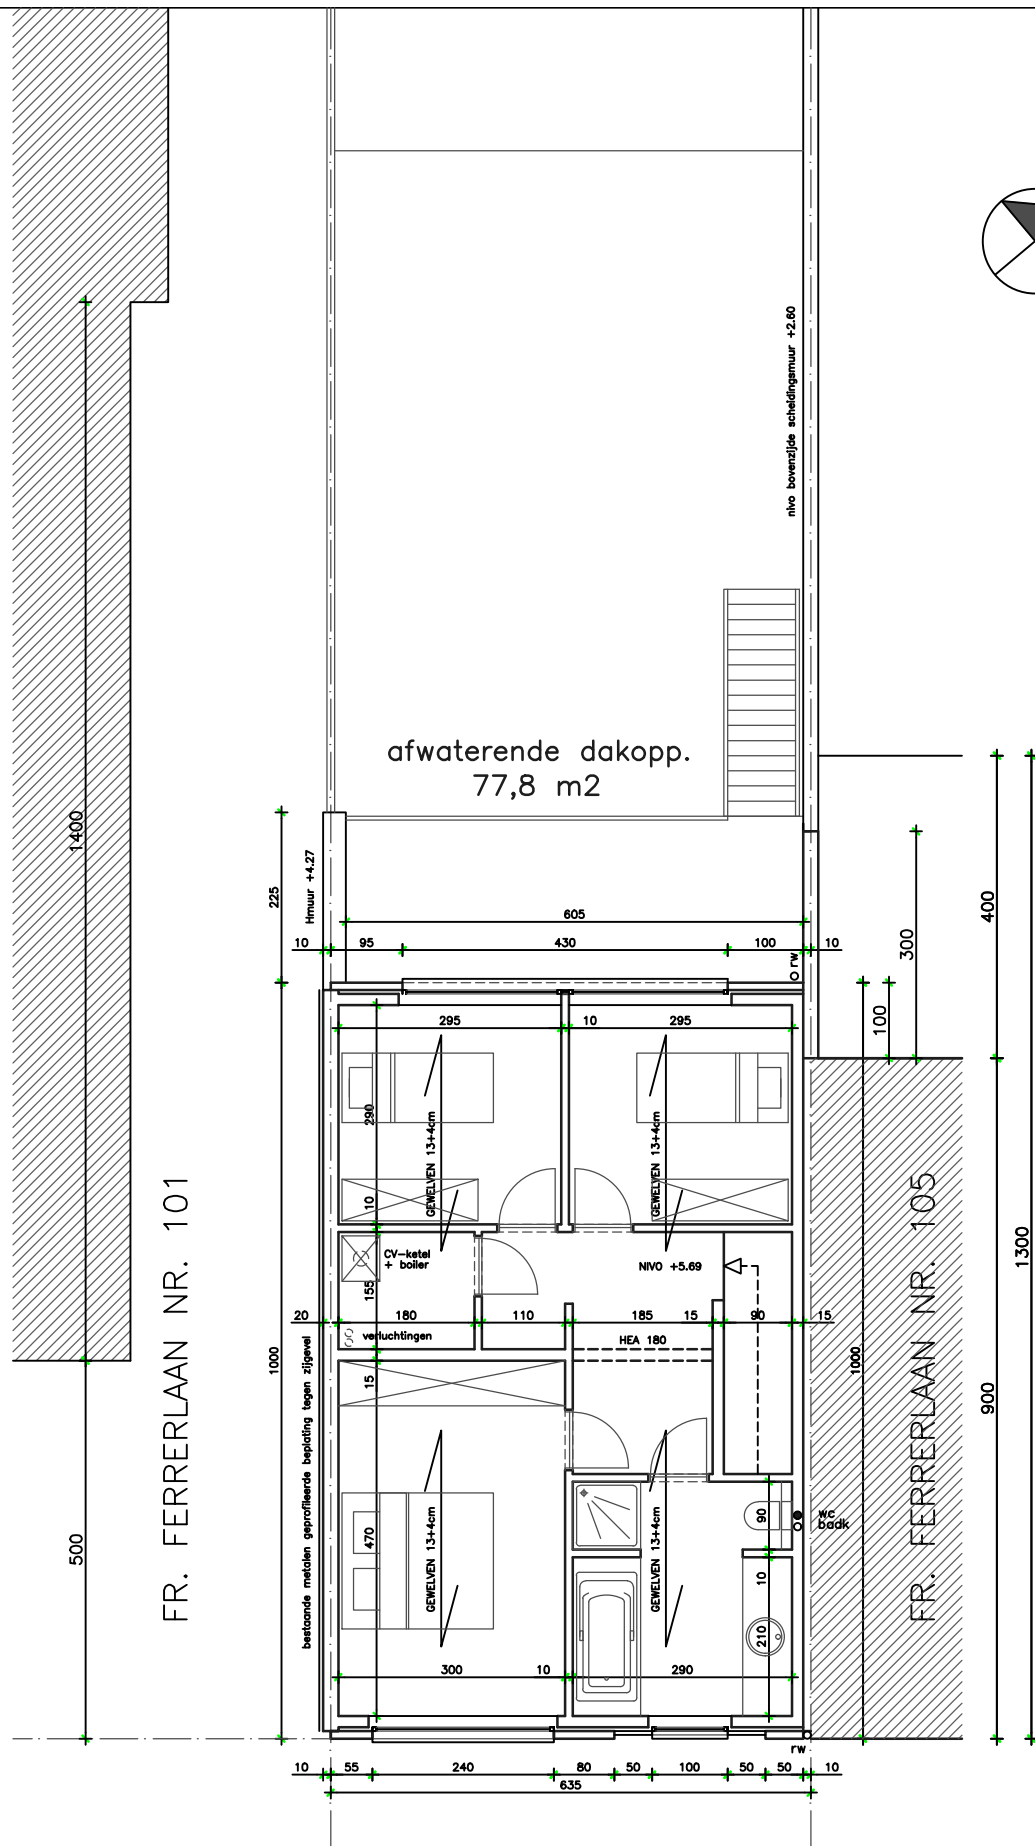


dossier	STEYAERT	OMGEVINGSVERGUNNING AANVRAAG	datum	08/04/25
plannummer	P_B_03	plan BESTAANDE TOESTAND 2DE VERDIEPING	schaal	1/100