
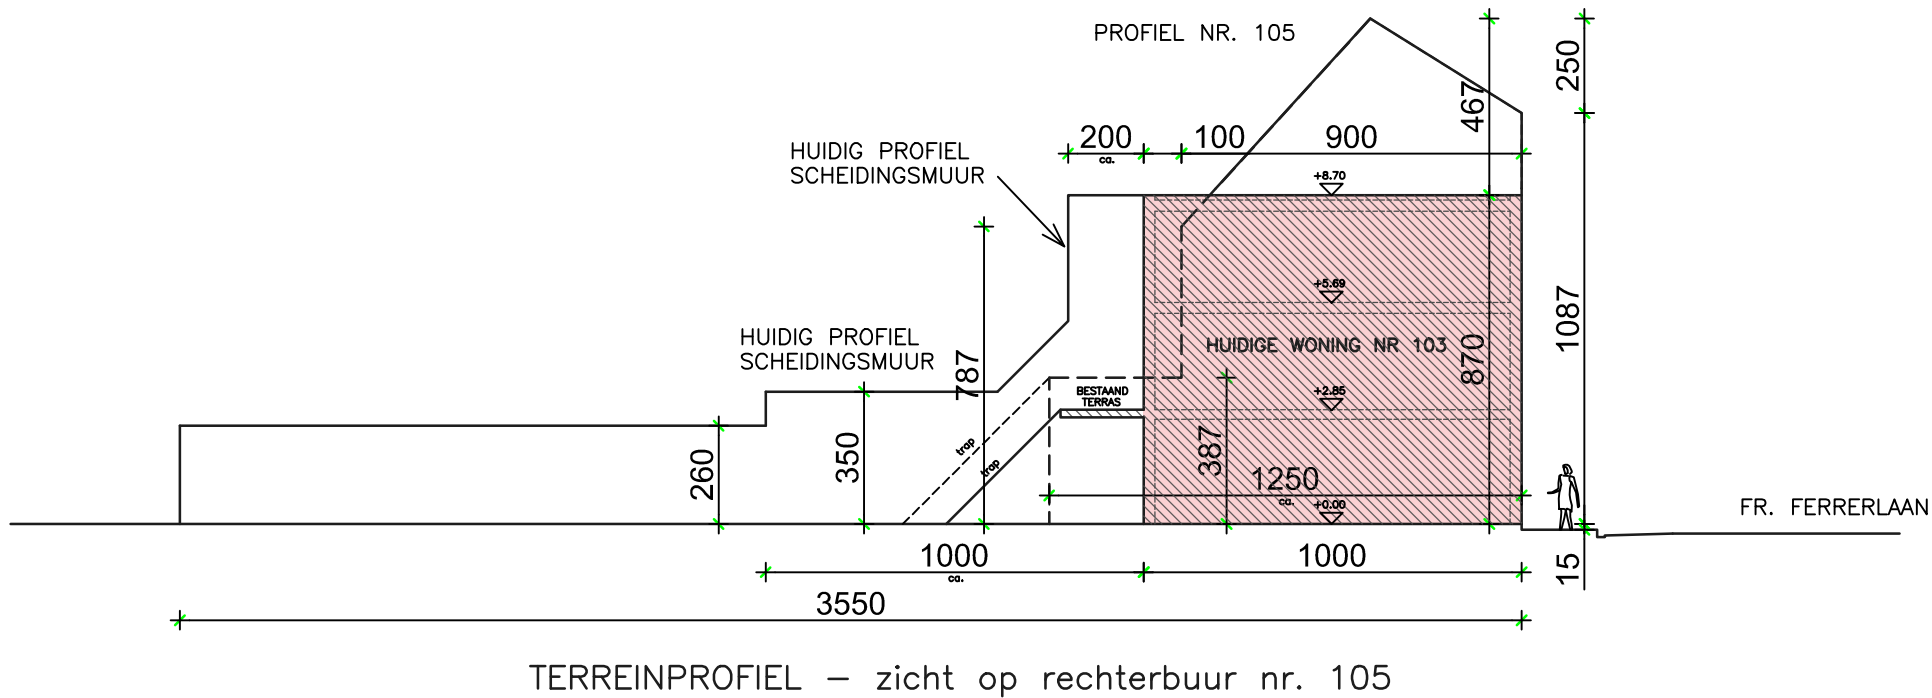


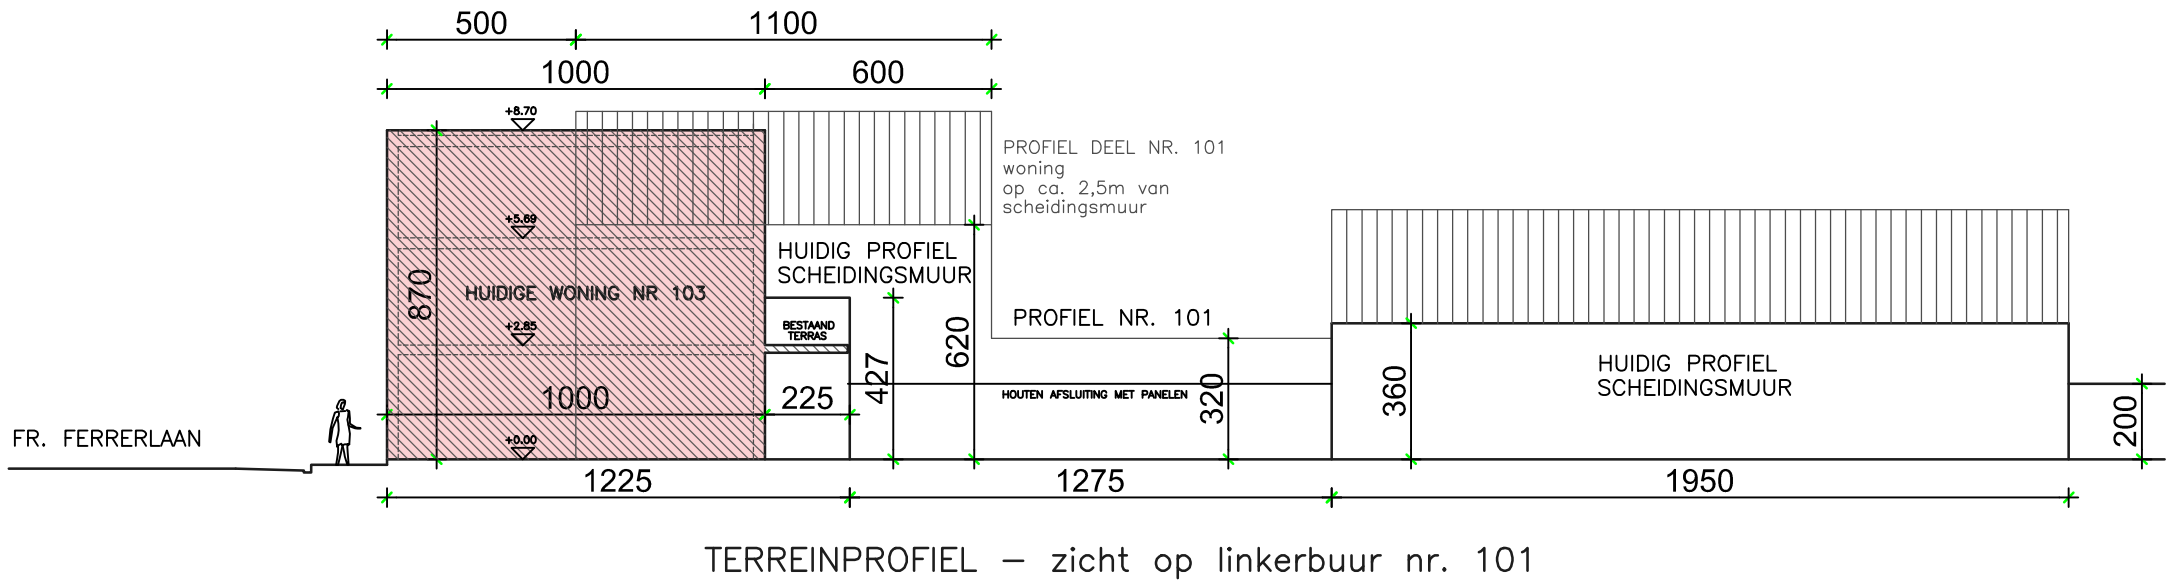

dossier	STEYAERT	OMGEVINGSVERGUNNING AANVRAAG	datum	08/04/25
plannummer	T_B_01	plan BESTAANDE TOESTAND TERREINPROFIEL	schaal	1/200

 bestaande toestand