


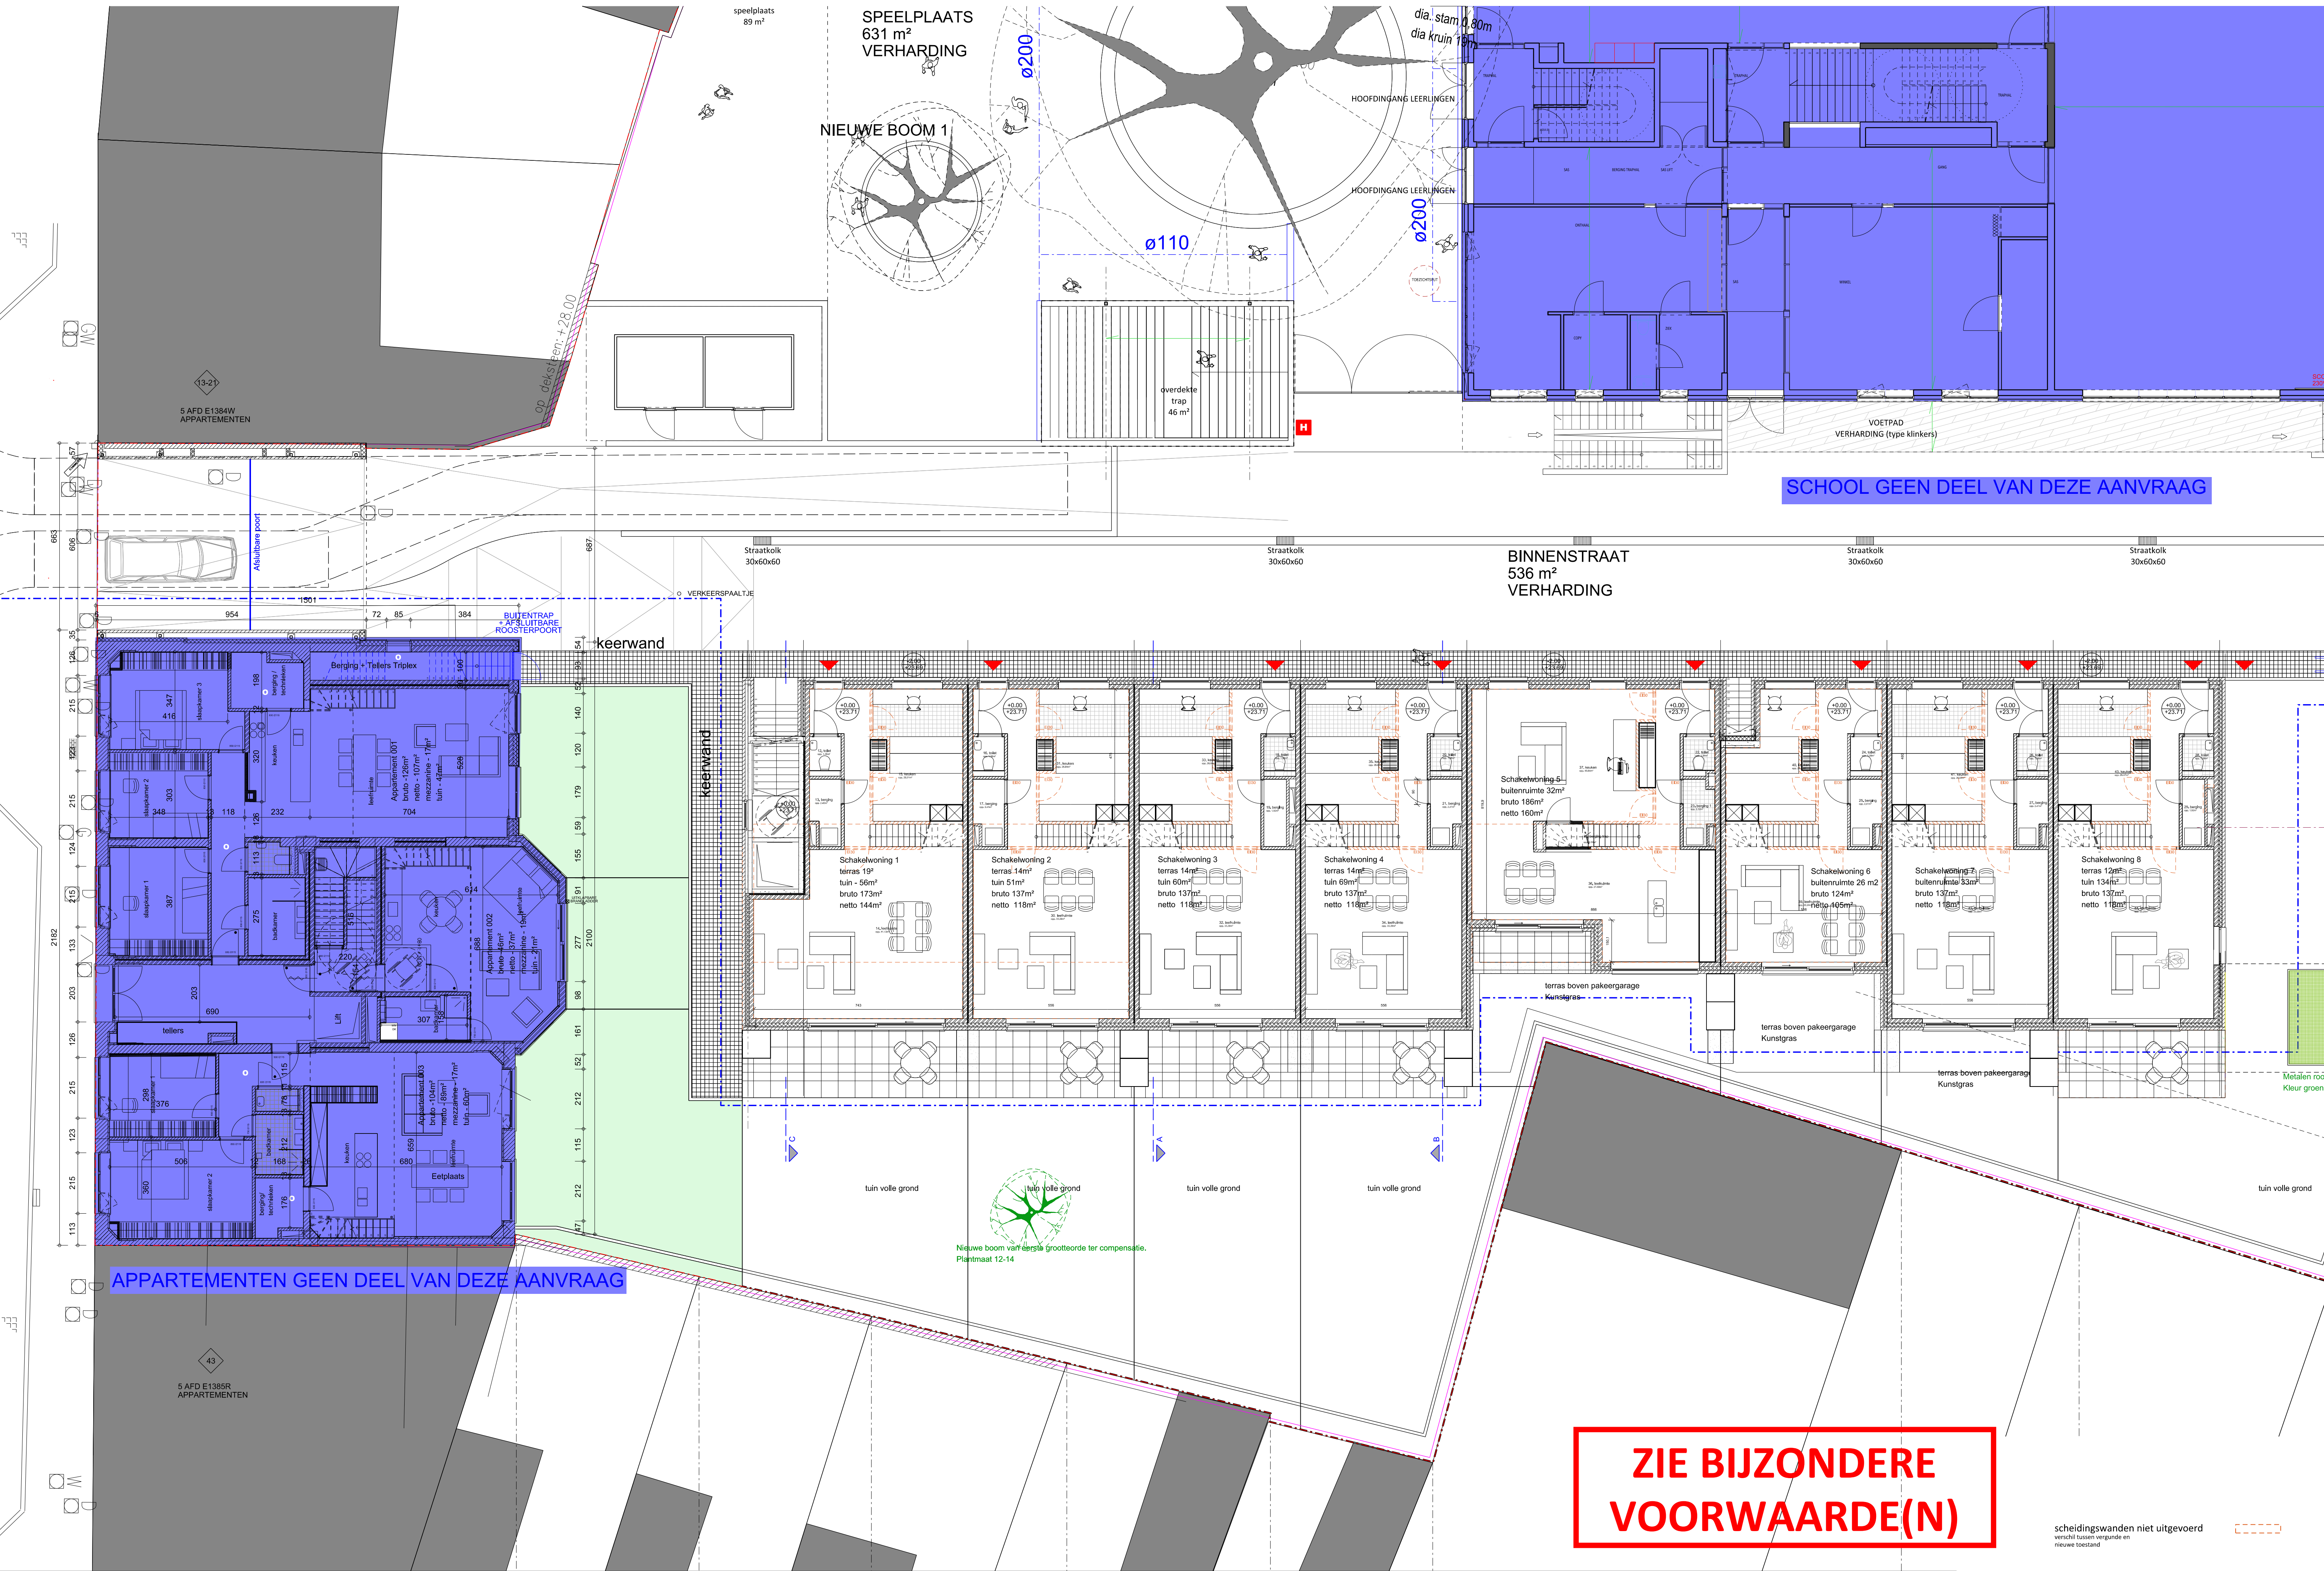

APPARTEMENTEN GEEN DEEL VAN DEZE AANVRAAG

SCHOOL GEEN DEEL VAN DEZE AANVRAAG

ZIE BIJZONDERE
VOORWAARDE(N)

scheidingswanden niet uitgevoerd
verschil tussen vergunde en
nieuwe toestand

