



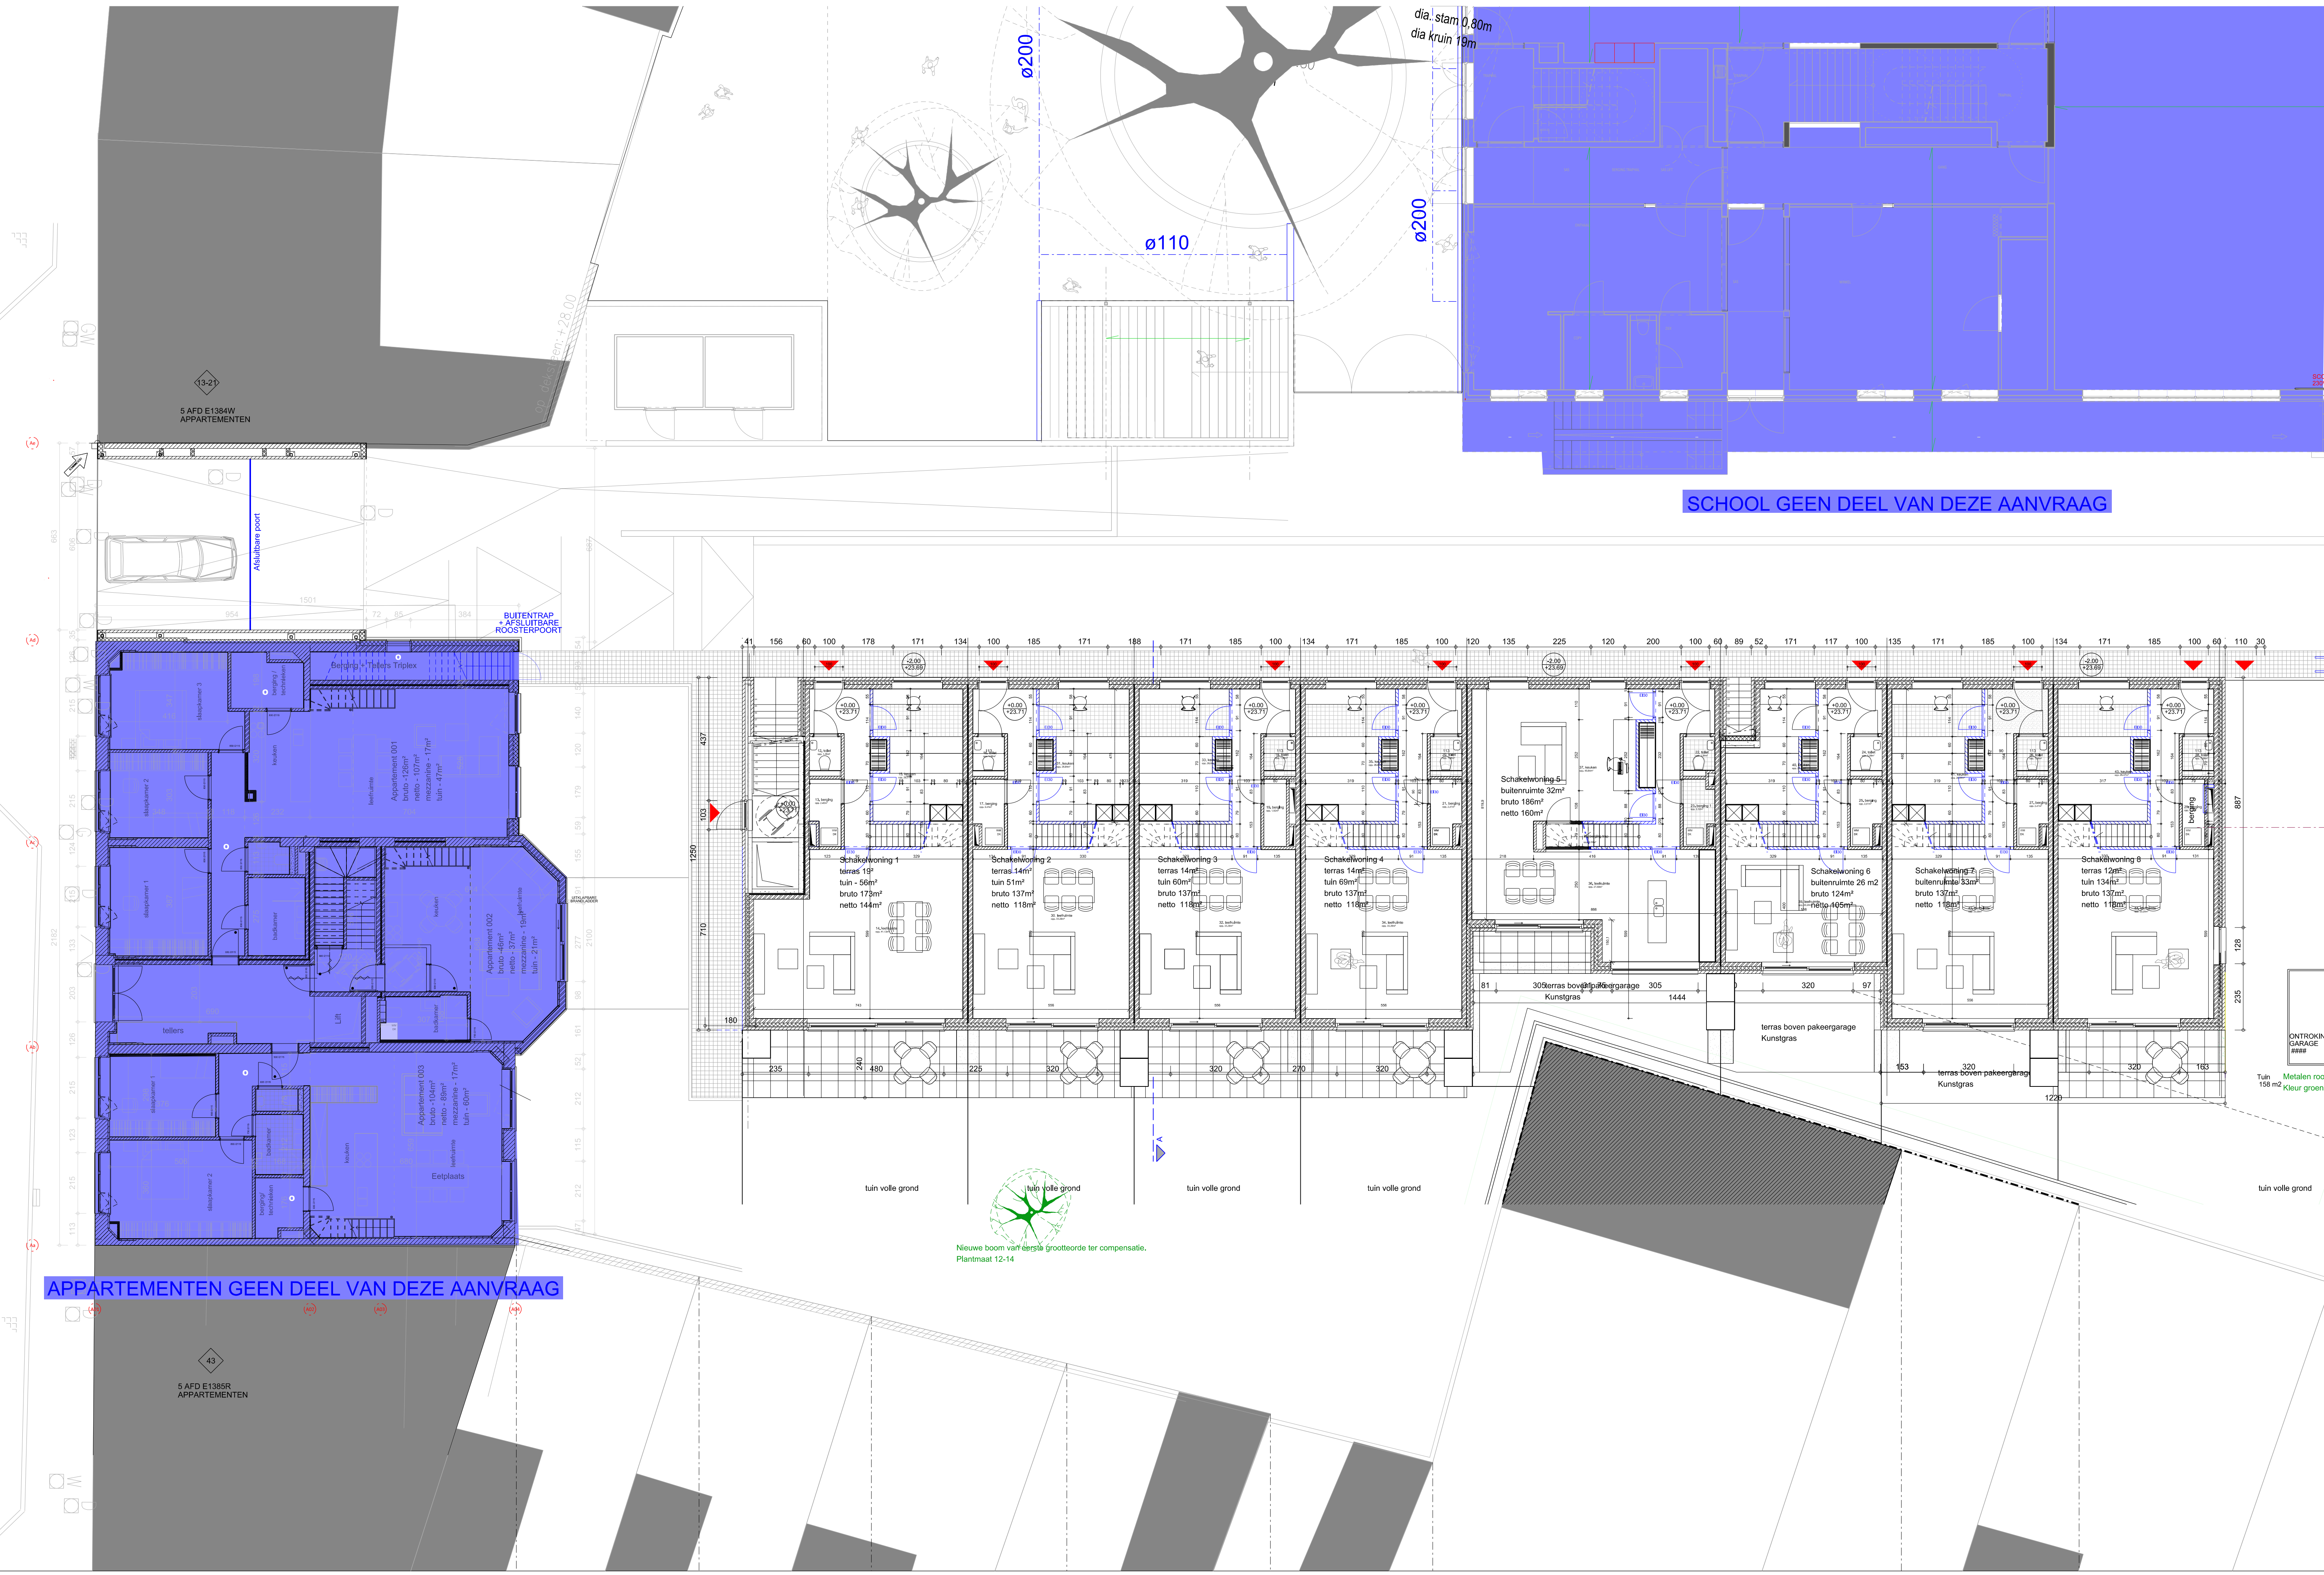

APPARTEMENTEN GEEN DEEL VAN DEZE AANVRAAG

SCHOOL GEEN DEEL VAN DEZE AANVRAAG

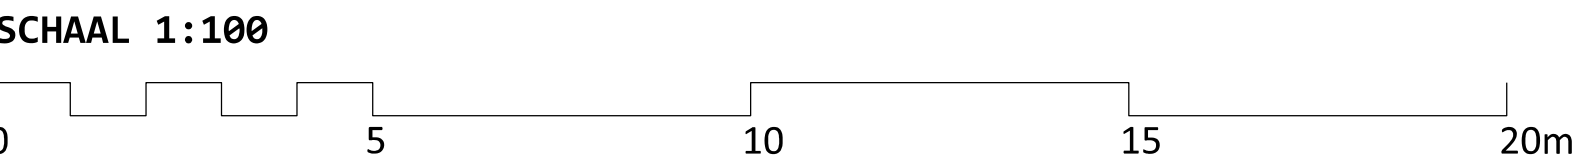

Laarnebaan 106a
9070 Heusden-Destelbergen
T: 09 252 11 22
F: 09 252 11 25
E: info@devloed.be

DE VLOED
PART OF DETOO
ARCHITECTS

VRIJ INSTITUUT VOOR SECUNDAIR ONDERWIJS GENT vzw
BOUWEN NIEUWE SCHOOL MET STAPELWONINGEN EN HERBESTEMMING STRAATVOLUME
GENT
BA_18490112_W_P_V_002_Grondplan W +0 Vergund

Dossier: DVA : 18.49.01.12
Datum : 28.03.2025
Plannummer : 005
GEBRUIKTE EENHEID IS CM