
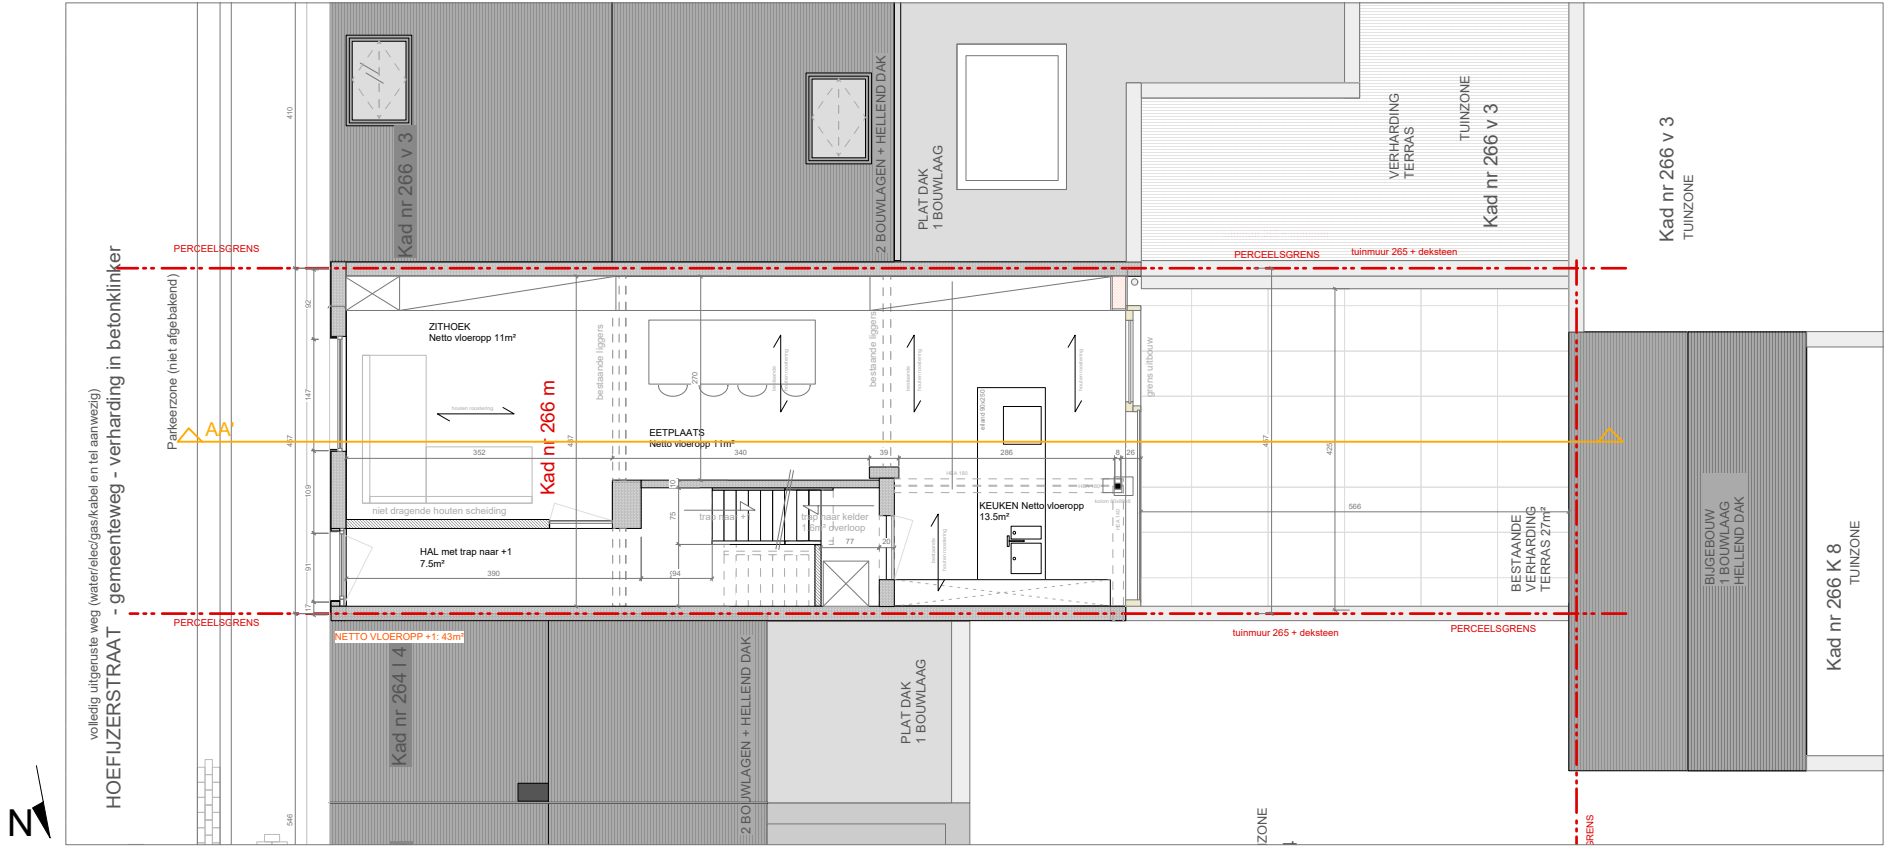


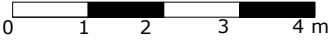

GELIJKVLOERS  
GEEN WIJZIGINGEN AAN DIT NIVEAU