
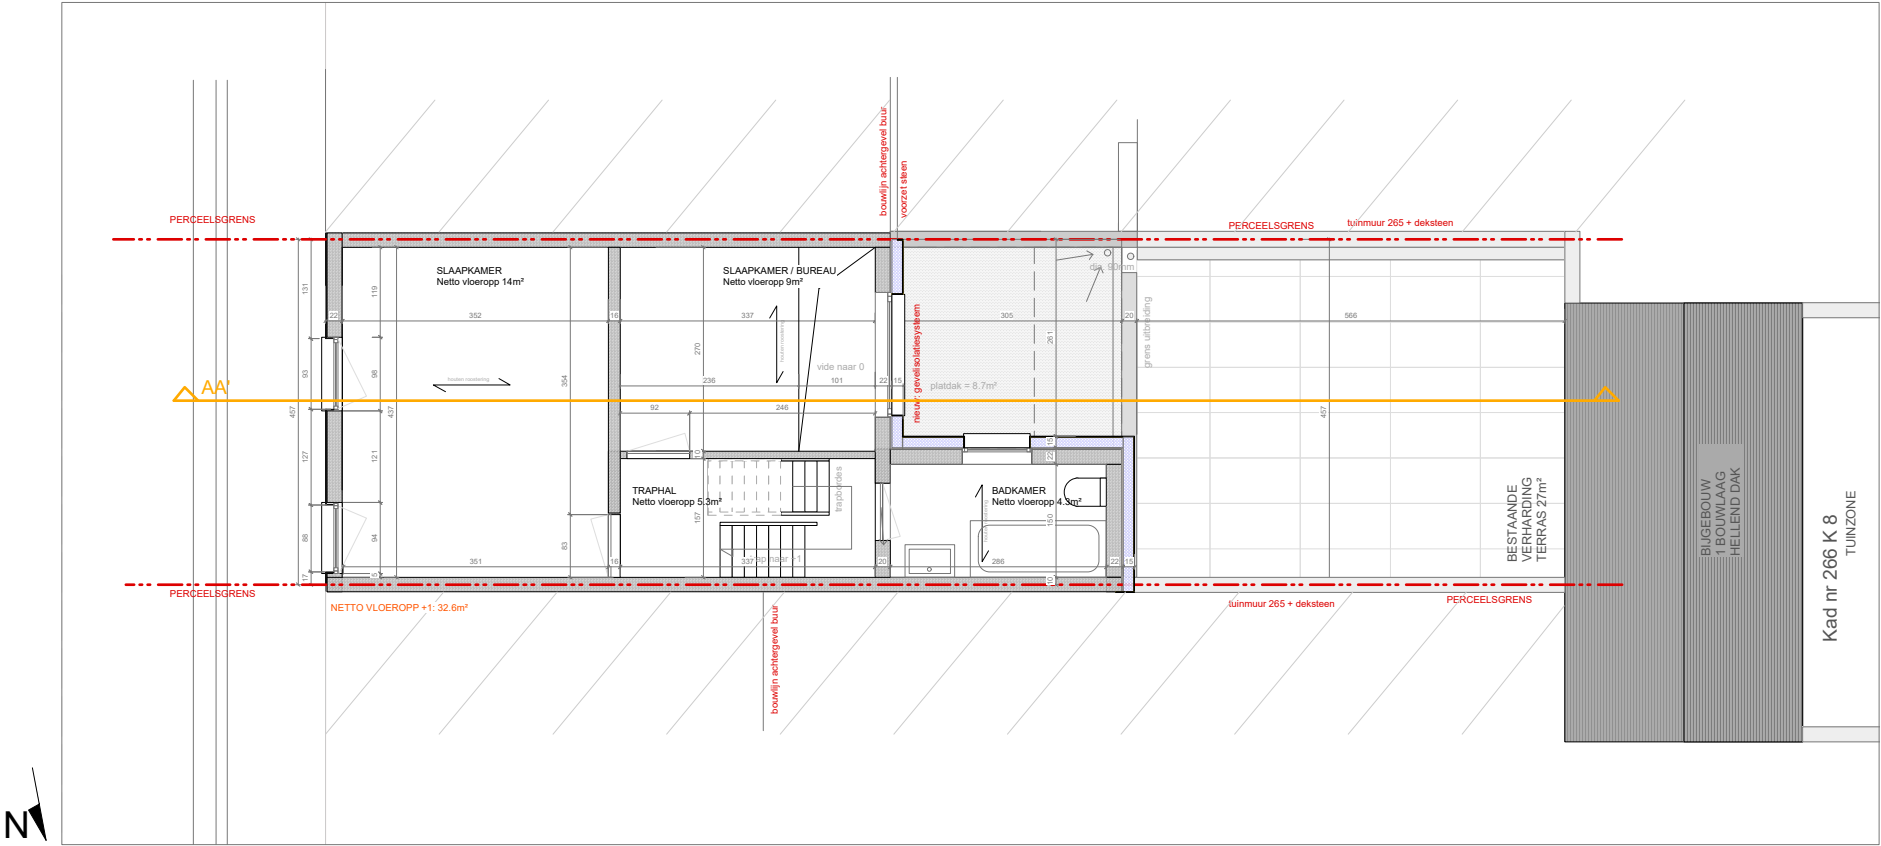


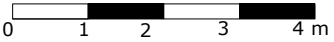

VERDIEPING +1

GEEN INTERNE WIJZIGINGEN AAN DIT NIVEAU WEL GEVELISOLATIESYSTEEM 15cm THV ACHTERGEVEL