


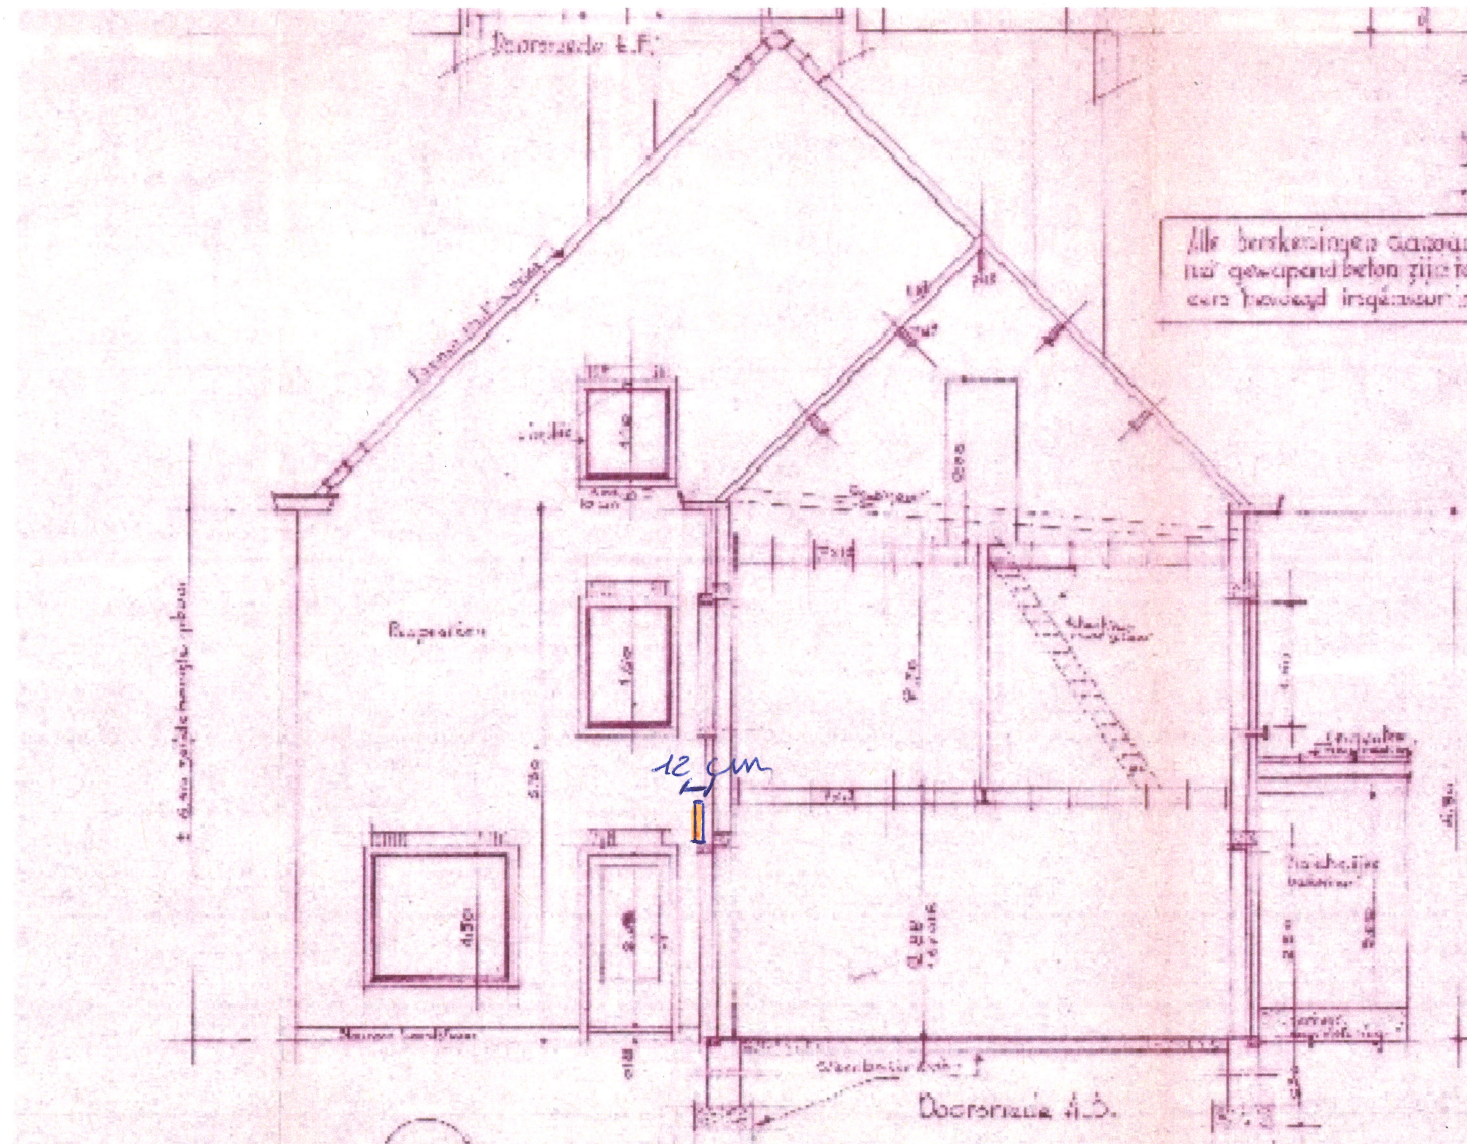

lichtreclame
12 cm dikte
doorsnede 1/100
nieuwe toestand.

1
1970