


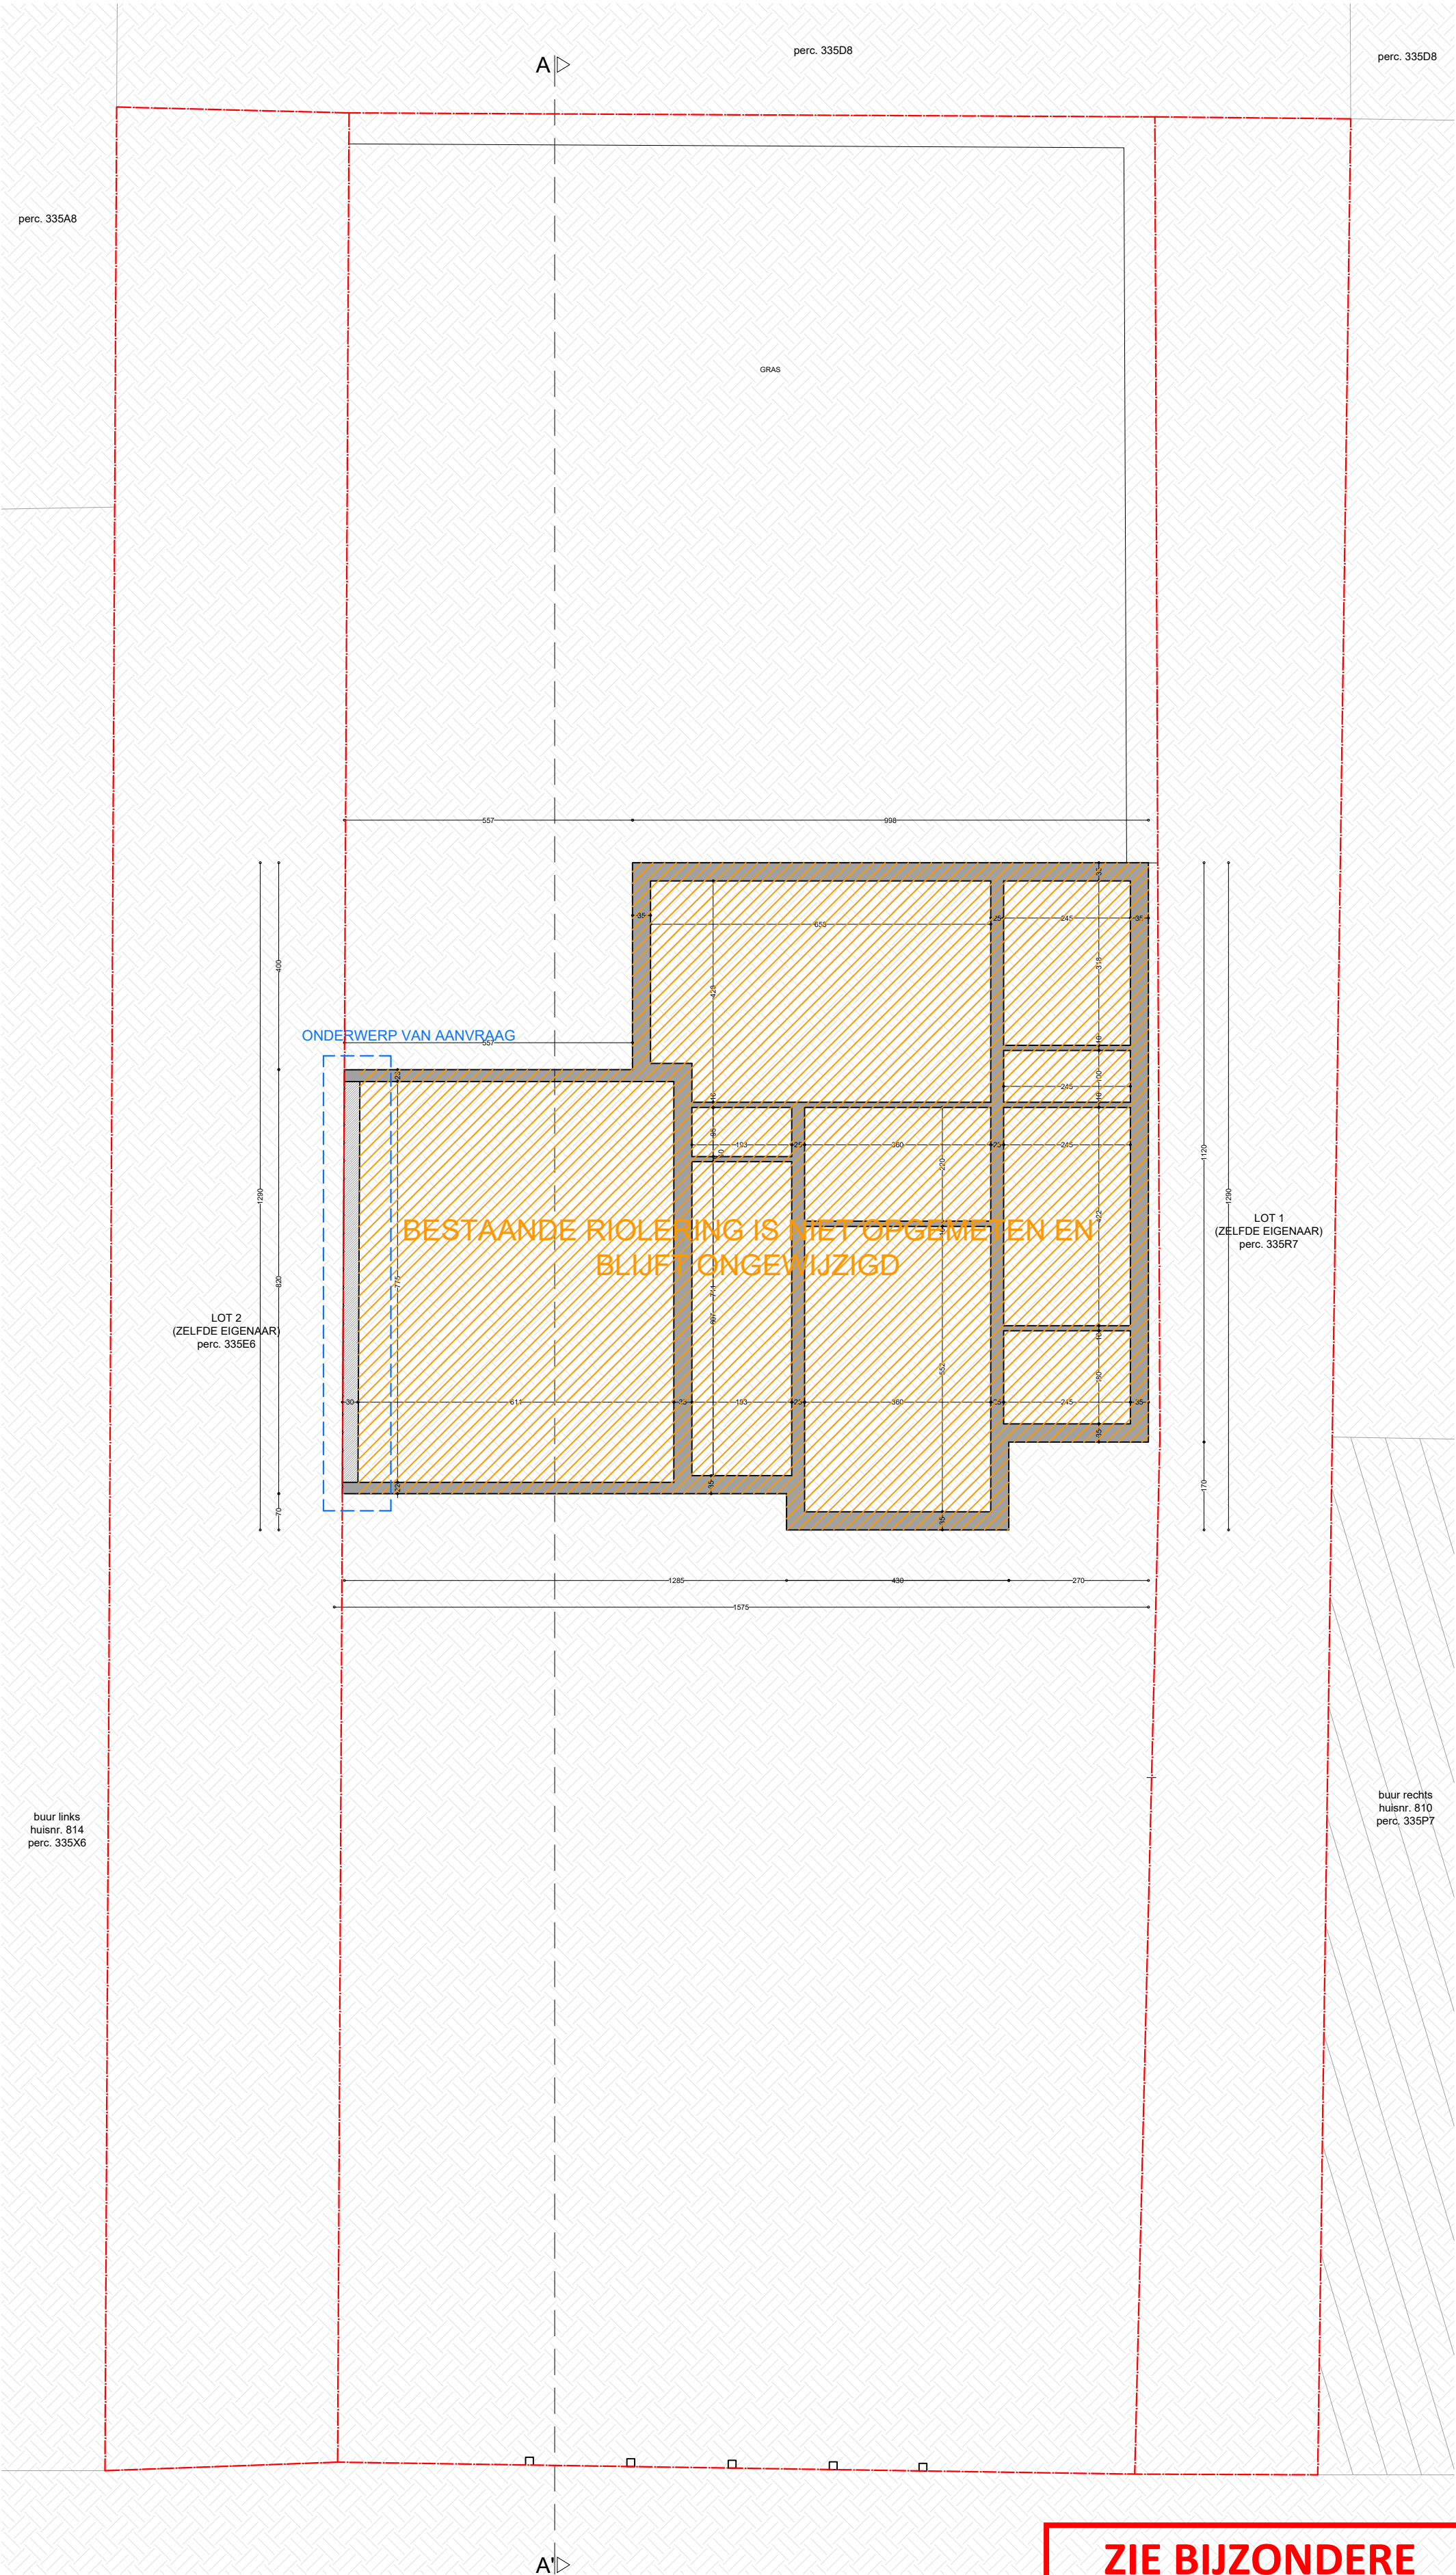

**ZIE BIJZONDERE
VOORWAARDE(N)**

BESTAANDE RIOLERING IS NIET OPGEMETEN

als ontwerp of inplanting met specifieke nauwkeurigheidseisen, gebaseerd en/of ingevuld op de digitale versie, dient voor uitvoering of verdere goedkeuring te worden nagetrokken en/of gecontroleerd op haalbaarheid voor het beoogde doel

stabiliteit
stabiliteitswerken uit te voeren volgens studie ingenieur
EPB-veiligheid d'vertekte
verplichte aanstelling van een veiligheidscoördinator, EPB- en ventilatievergunning

maatschappij
deze plannen zijn opgesteld als principetekeningen, de afmetingen zijn richtgevend. Alle documenten en
mappen dienen vooraf en tijdens de werken gecontroleerd te worden. Alle afwijkingen dienen gemeld te worden
aan de architect en opdrachtgever. Deze plannen zijn onder voorbehoud van stabiliteitsstudie en technieken

0 1 2 3 4 5 6 7 8 9 10			
Fundering/riolering Geplande toestand		Antwerpsesteenweg 812 9040 Gent	
plan 12A/18	schaal/ 1/100	datum 30/04/2025	