


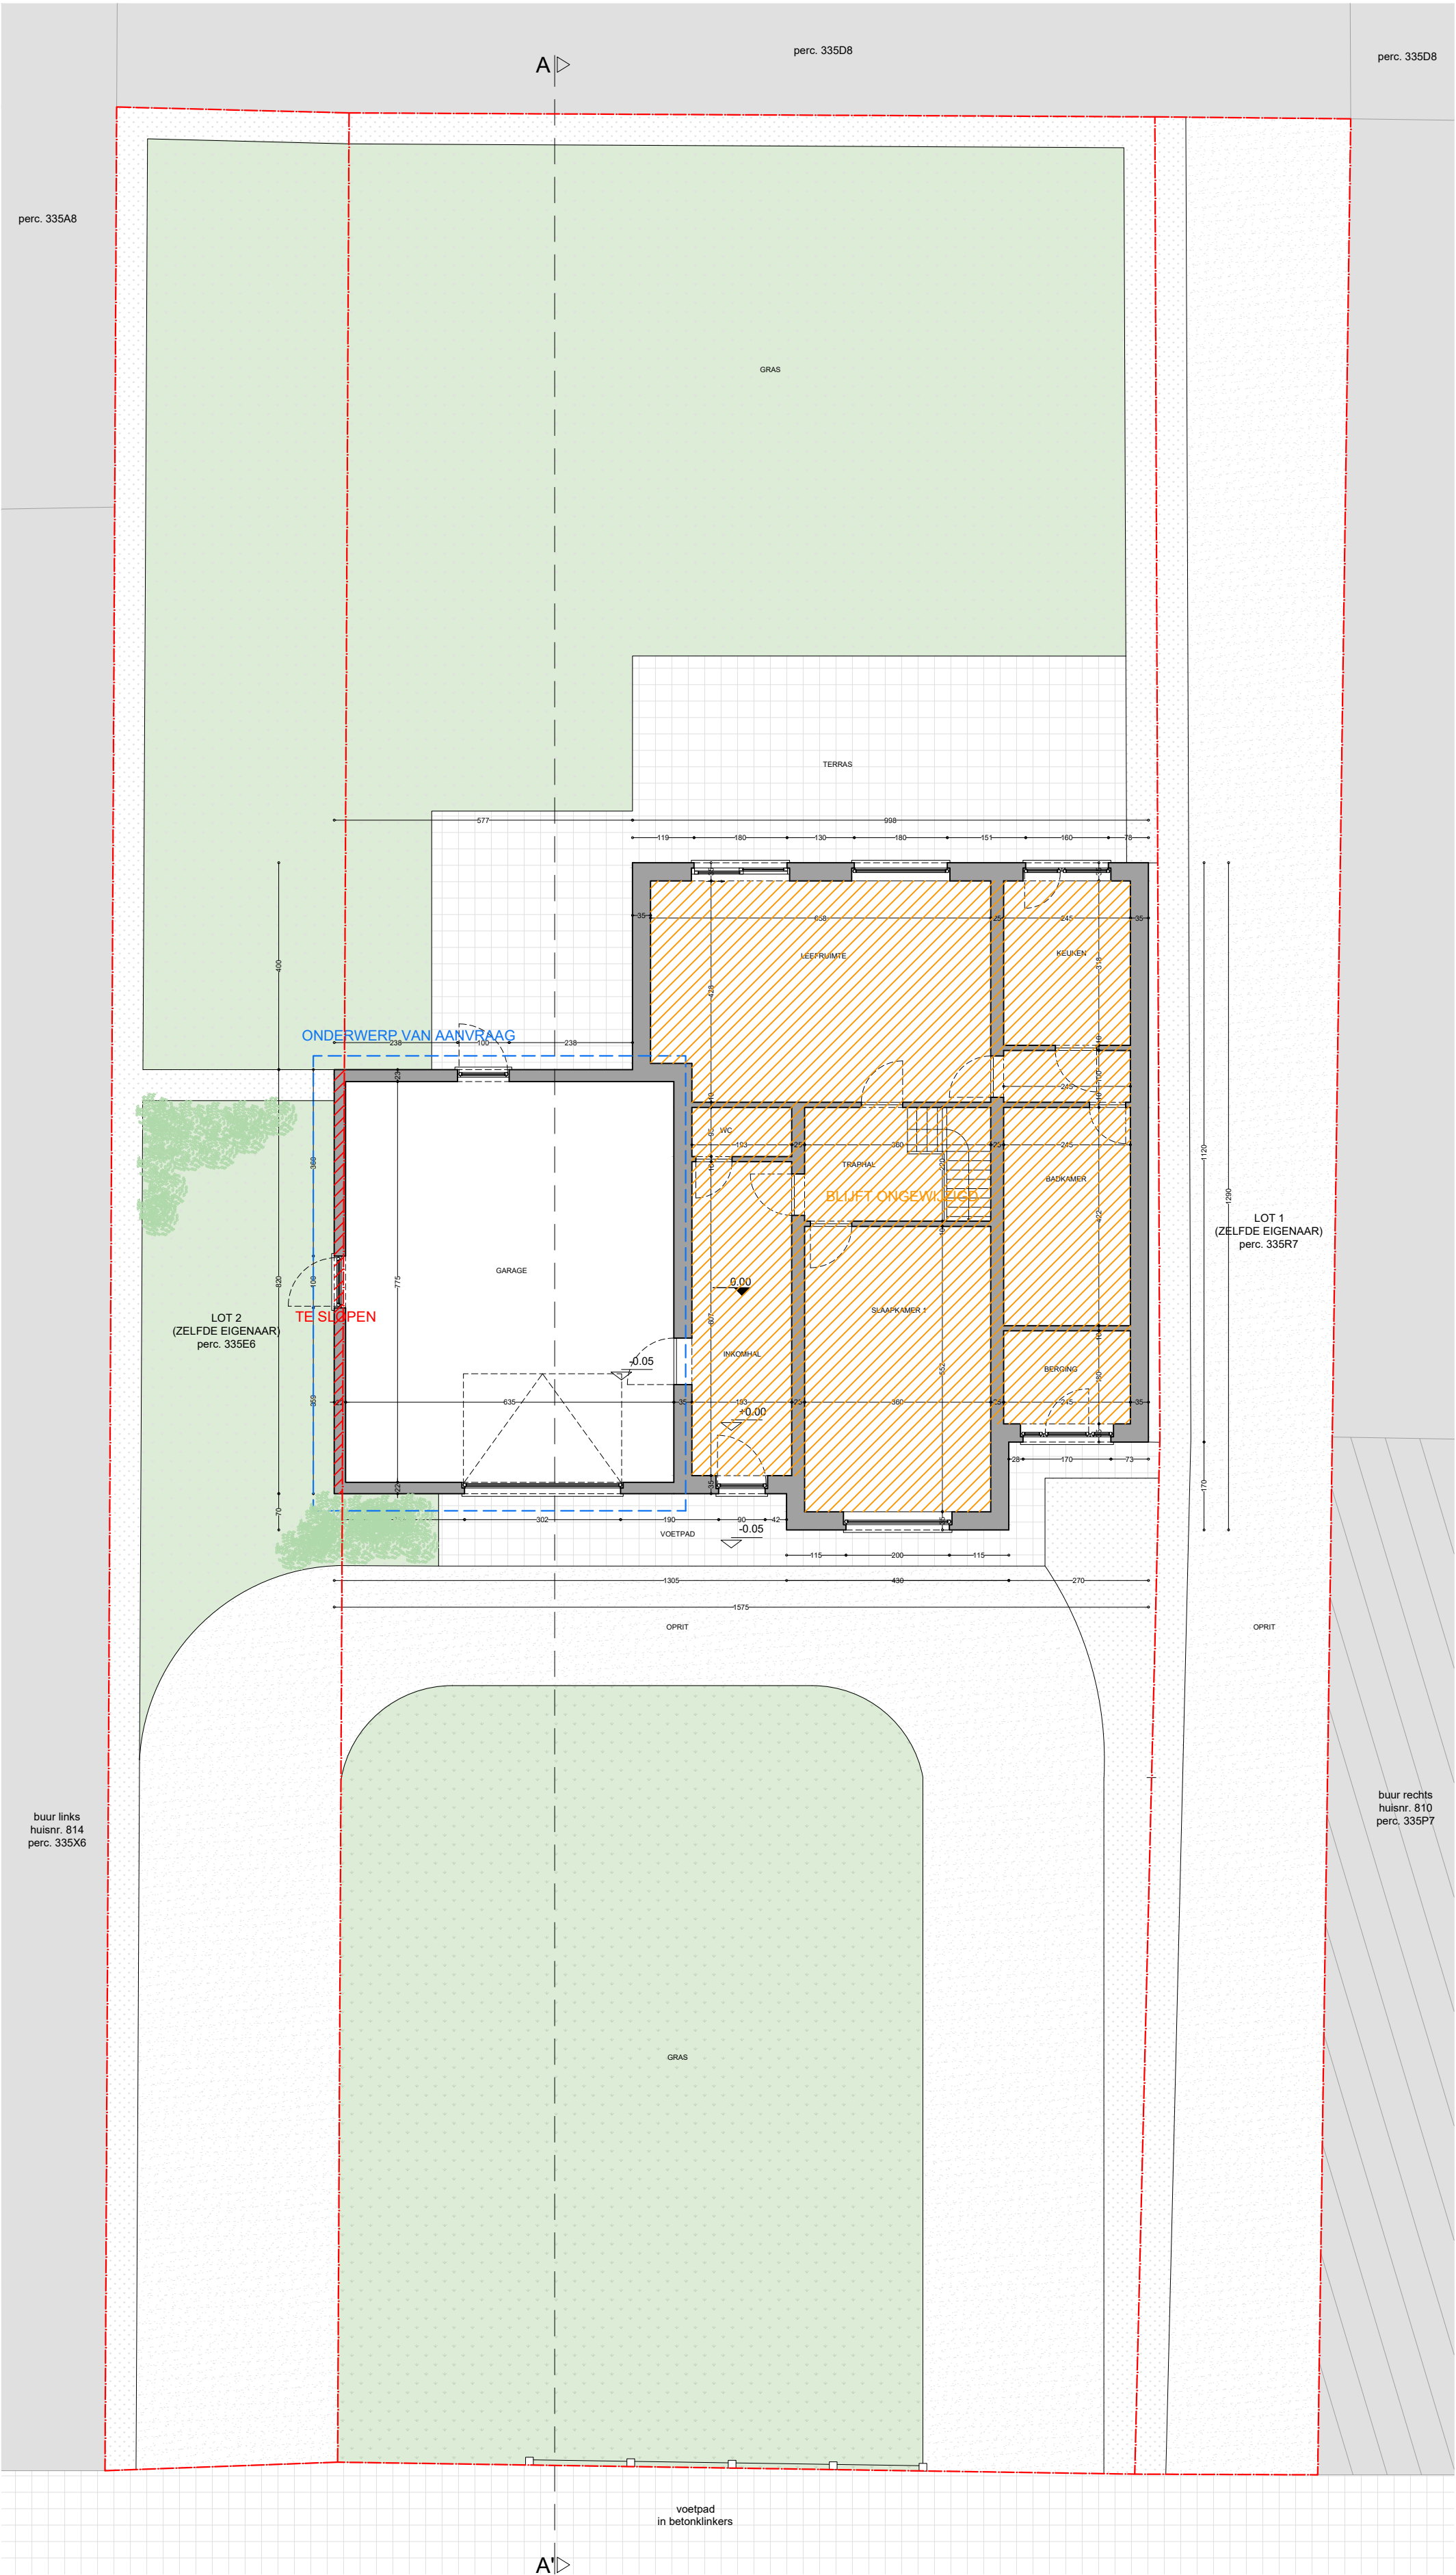

ek ontwerp of inplanting met specifieke nauwkeurigheidseisen, gebaseerd en/of ingesat op de digitale versie, dient voor uitwerking of verdere goedkeuring te worden nagetrokken en/of gecontroleerd op haalbaarheid voor het beoogde doel

stabiliteit
stabiliteitswerken uit te voeren volgens studie ingenieur

EPB: veiligheid & ventilatie
verplichte aanstelling van een veiligheidscoördinator, EPB- en ventilatieadviseur

maatvoering
deze plannen zijn opgesteld als principetekeningen, de afmetingen zijn richtgevend. Alle documenten en
nuttig dienen vooraf en tijdens de werken gecontroleerd te worden. Alle afwijkingen dienen gemeld te worden
aan de architect en opdrachtgever. Deze plannen zijn onder voorbehoud van stabiliteitsstudie en technieken



Gelijkvloers
Bestaande toestand

Antwerpsesteenweg 812
9040 Gent

plan
3/18

schaal
1/100

datum
29/04/2025



VERTONGEN
ARCHITECTEN