


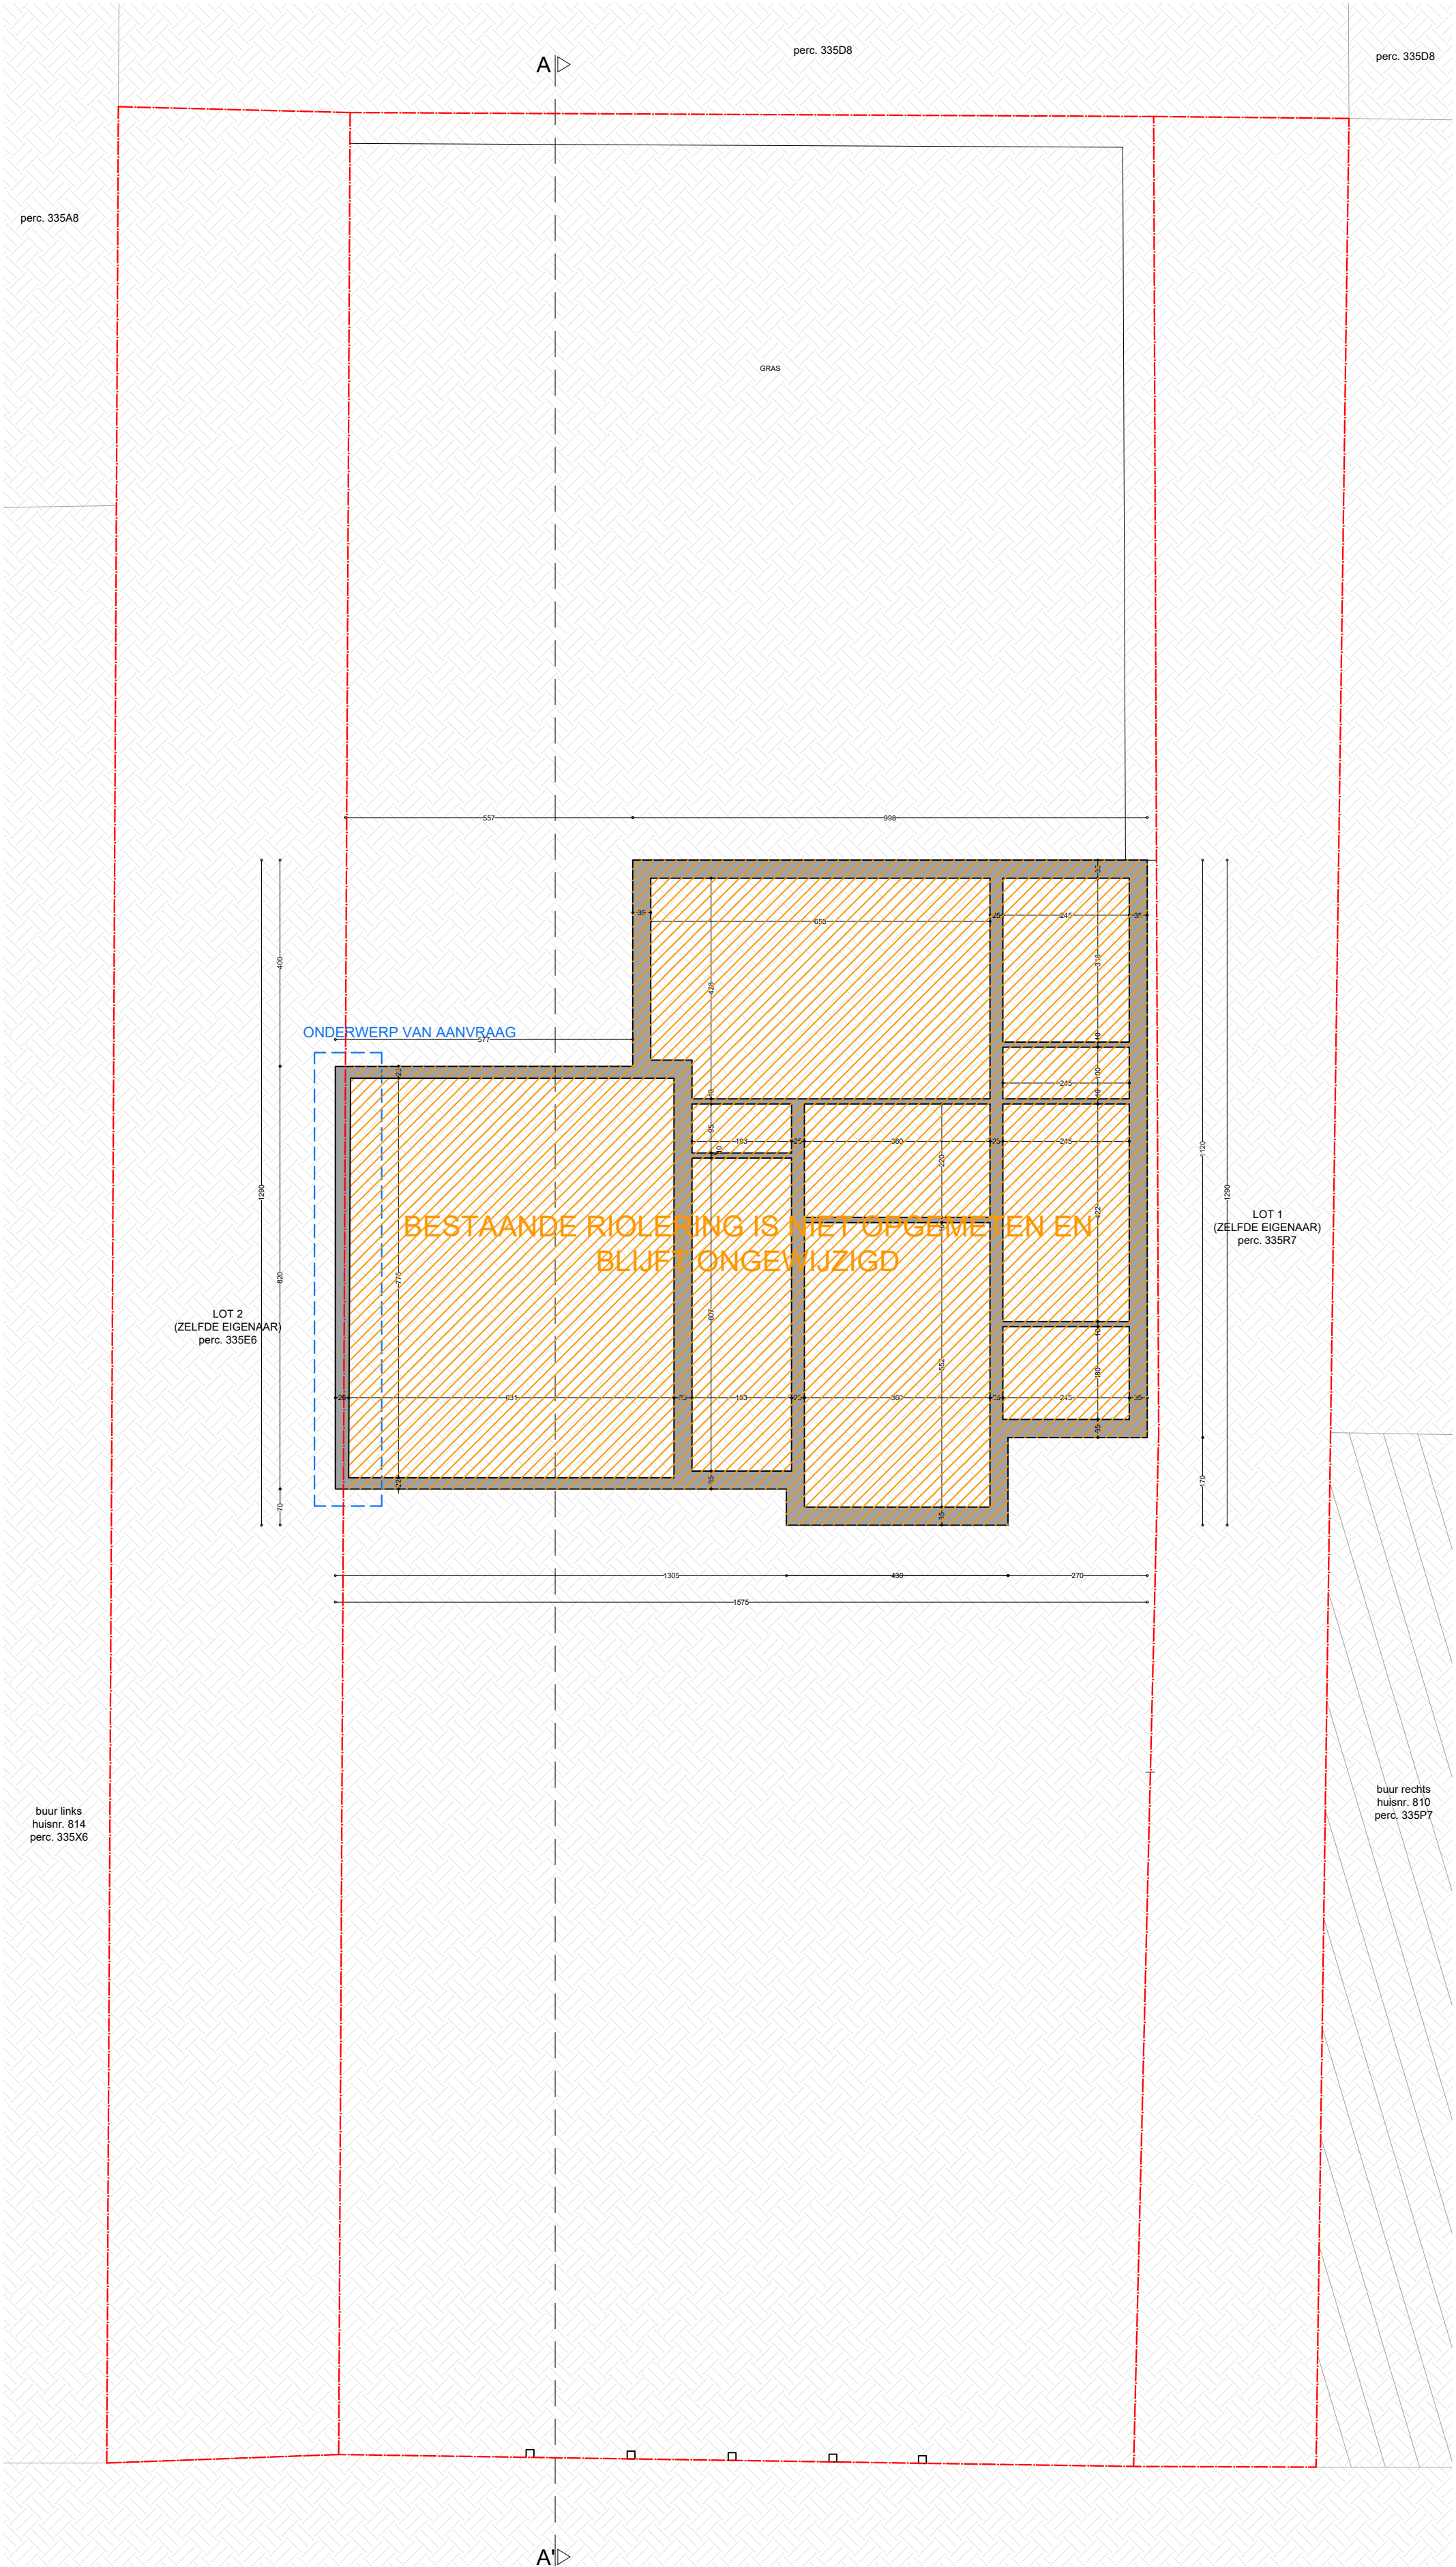

BESTAANDE RIOLERING IS NIET OPGEMETEN

een ontwerp of inpassing met specifieke nauwkeurigheidseisen, gebaseerd en/of ingevuld op de digitale versie, dient voor uitvoering of verdere goedkeuring te worden nagetrokken en/of gecontroleerd op haalbaarheid voor het beoogde doel

stabiliteit
stabiliteitswerken uit te voeren volgens studie ingenieur

EPB-veiligheid d'verteelde
verplichte aanstelling van een veiligheidscoördinator, EPB- en ventilatievergunning

maatschappij
deze plannen zijn opgesteld als concepttekeningen, de afmetingen zijn richtgevend. Alle documenten en
mappen dienen vooraf en tijdens de werken gecontroleerd te worden. Alle afwijkingen dienen gemeld te worden
aan de architect en opdrachtgever. Deze plannen zijn onder voorbehoud van stabiliteitsstudie en technieken



Fundering/riolering
Bestaande toestand

Antwerpsesteenweg 812
9040 Gent

plan
3A/18

schaal/
1/100

datum
30/04/2025



VERTONGEN
ARCHITECTEN