



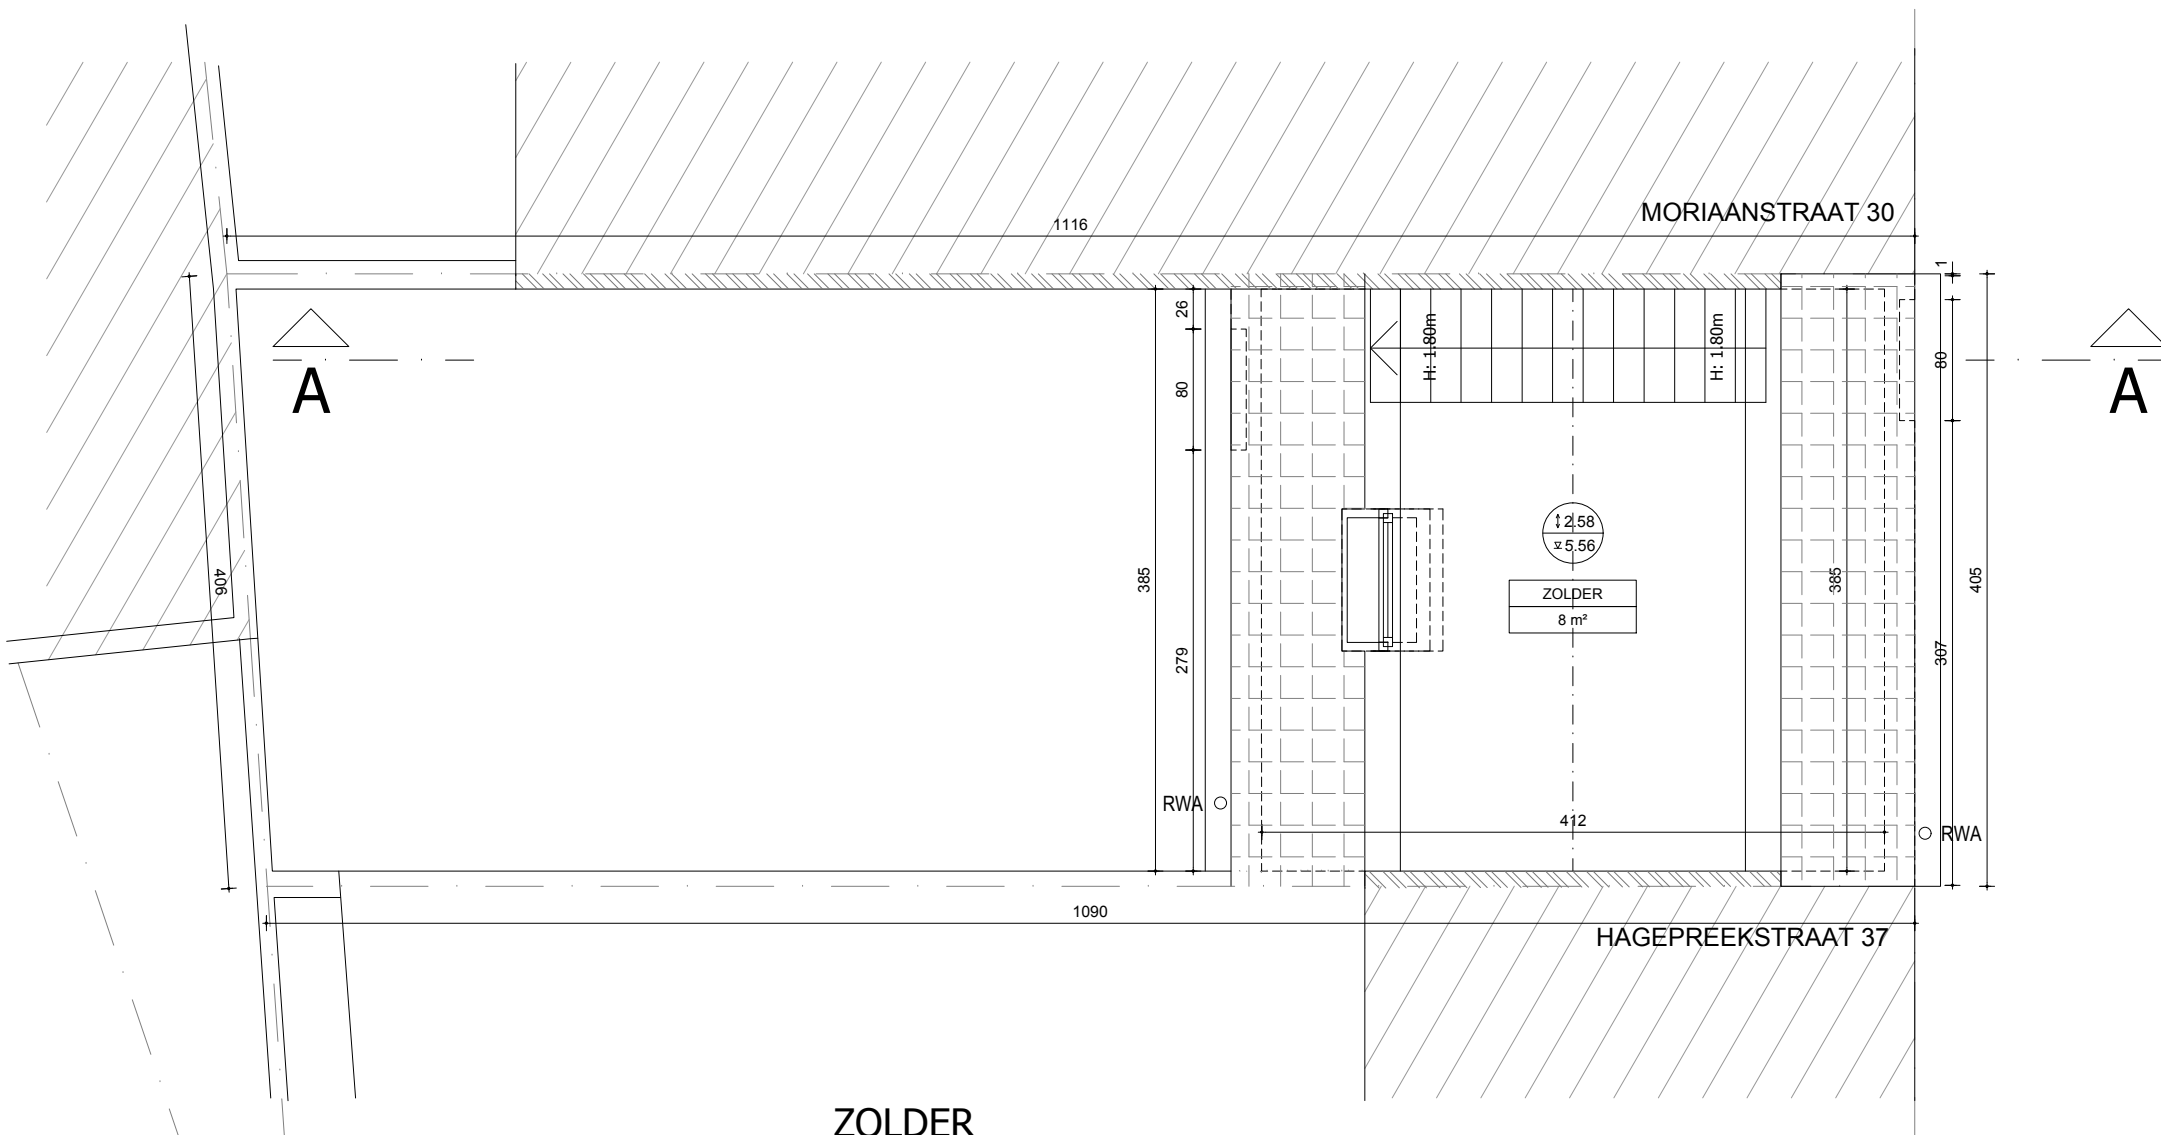

ZOLDER

NETTO VLOEROPP. 8m²
BRUTO VLOEROPP. 8,4m²

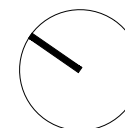

24.243 BACM

VERBOUWEN V/E WONING

ADRES
Hagepreekstraat 39, 9050 Ledeberg

PLANINHOUD
BESTAAND_PLAN ZOLDER

SCHAAL
1/50

DATUM
05/05/2025