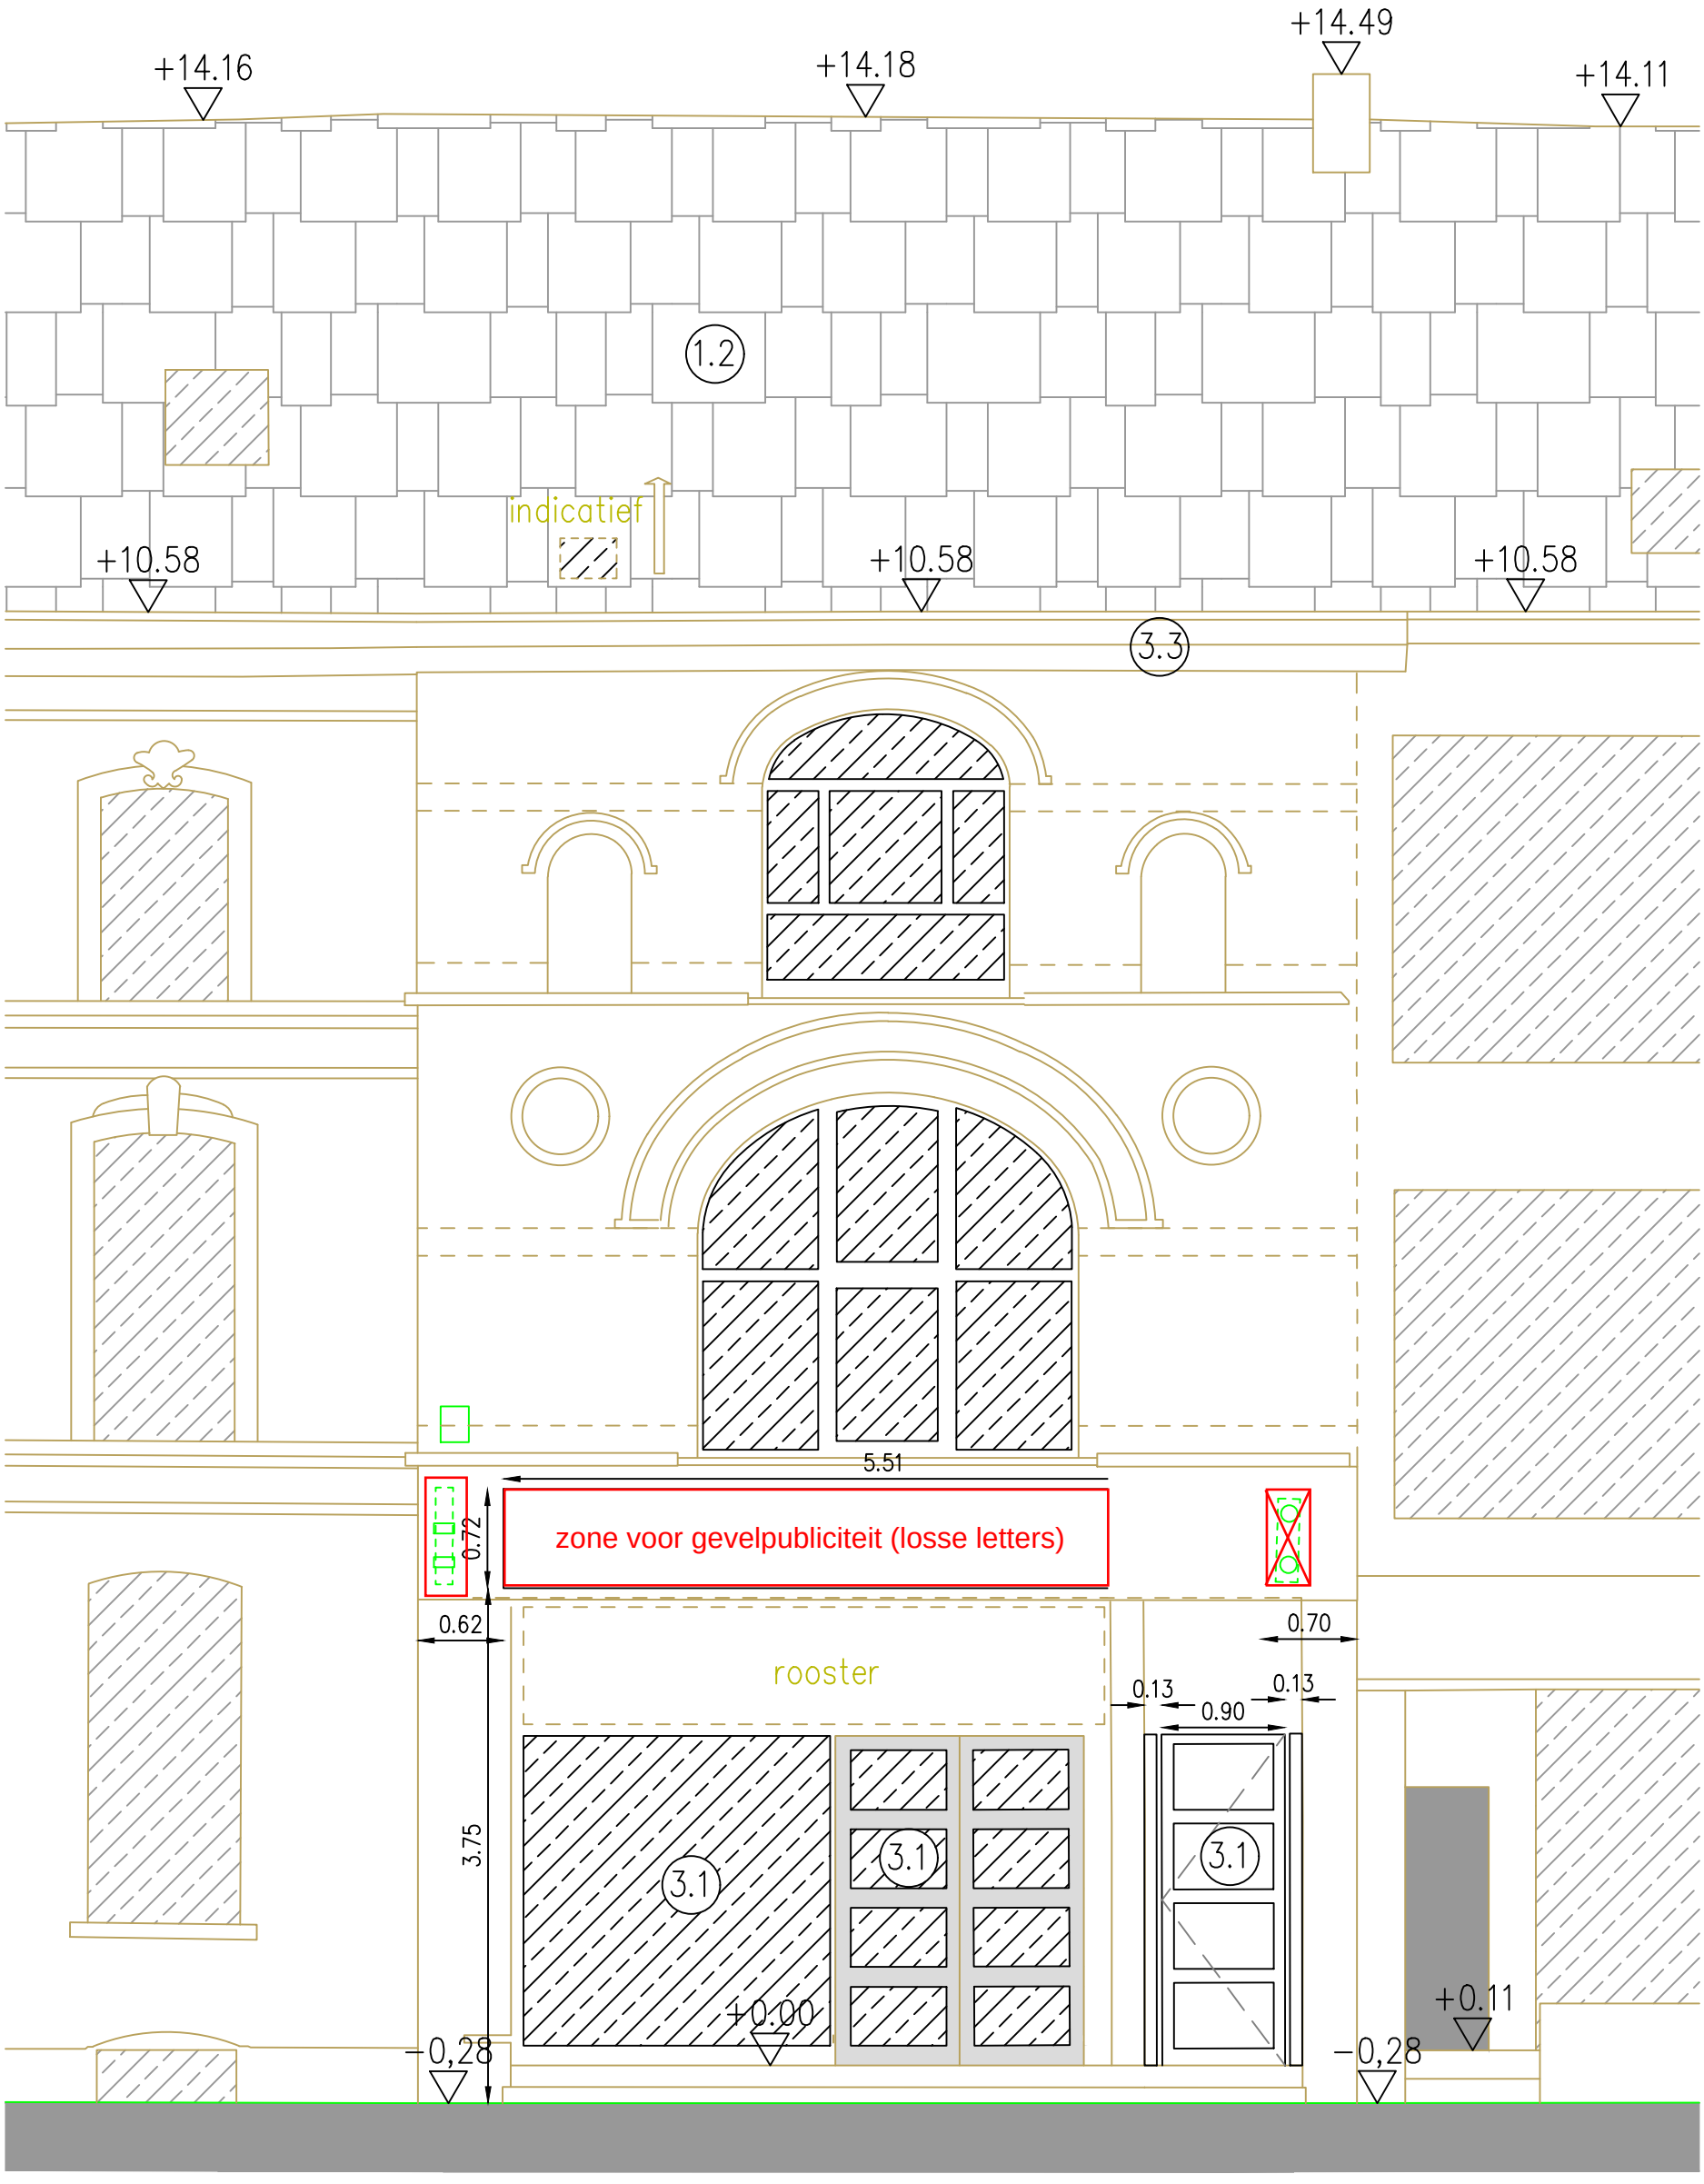

ZIE BIJZONDERE VOORWAARDE(N)

Uitgesloten uit de vergunning
Het voorzien van haakse gevelpubliciteit rechts op de voorgevel

Nieuwe toestand
VOORGEVEL
Schaal 1/50

Gevelpubliciteit
De haakse gevelpubliciteit dient beperkt te worden tot een uitsprong van maximaal 60cm (incl. bevestigingsmethode) op een vrije hoogte van min. +3m boven het trottoirpeil).
Er kan hier slechts akkoord worden gegaan met 1 haakse gevelpubliciteit.

De losse belettering dient voorzien te worden in de zone boven de inkom van de handelszaak (zie ook aanduiding plan)