



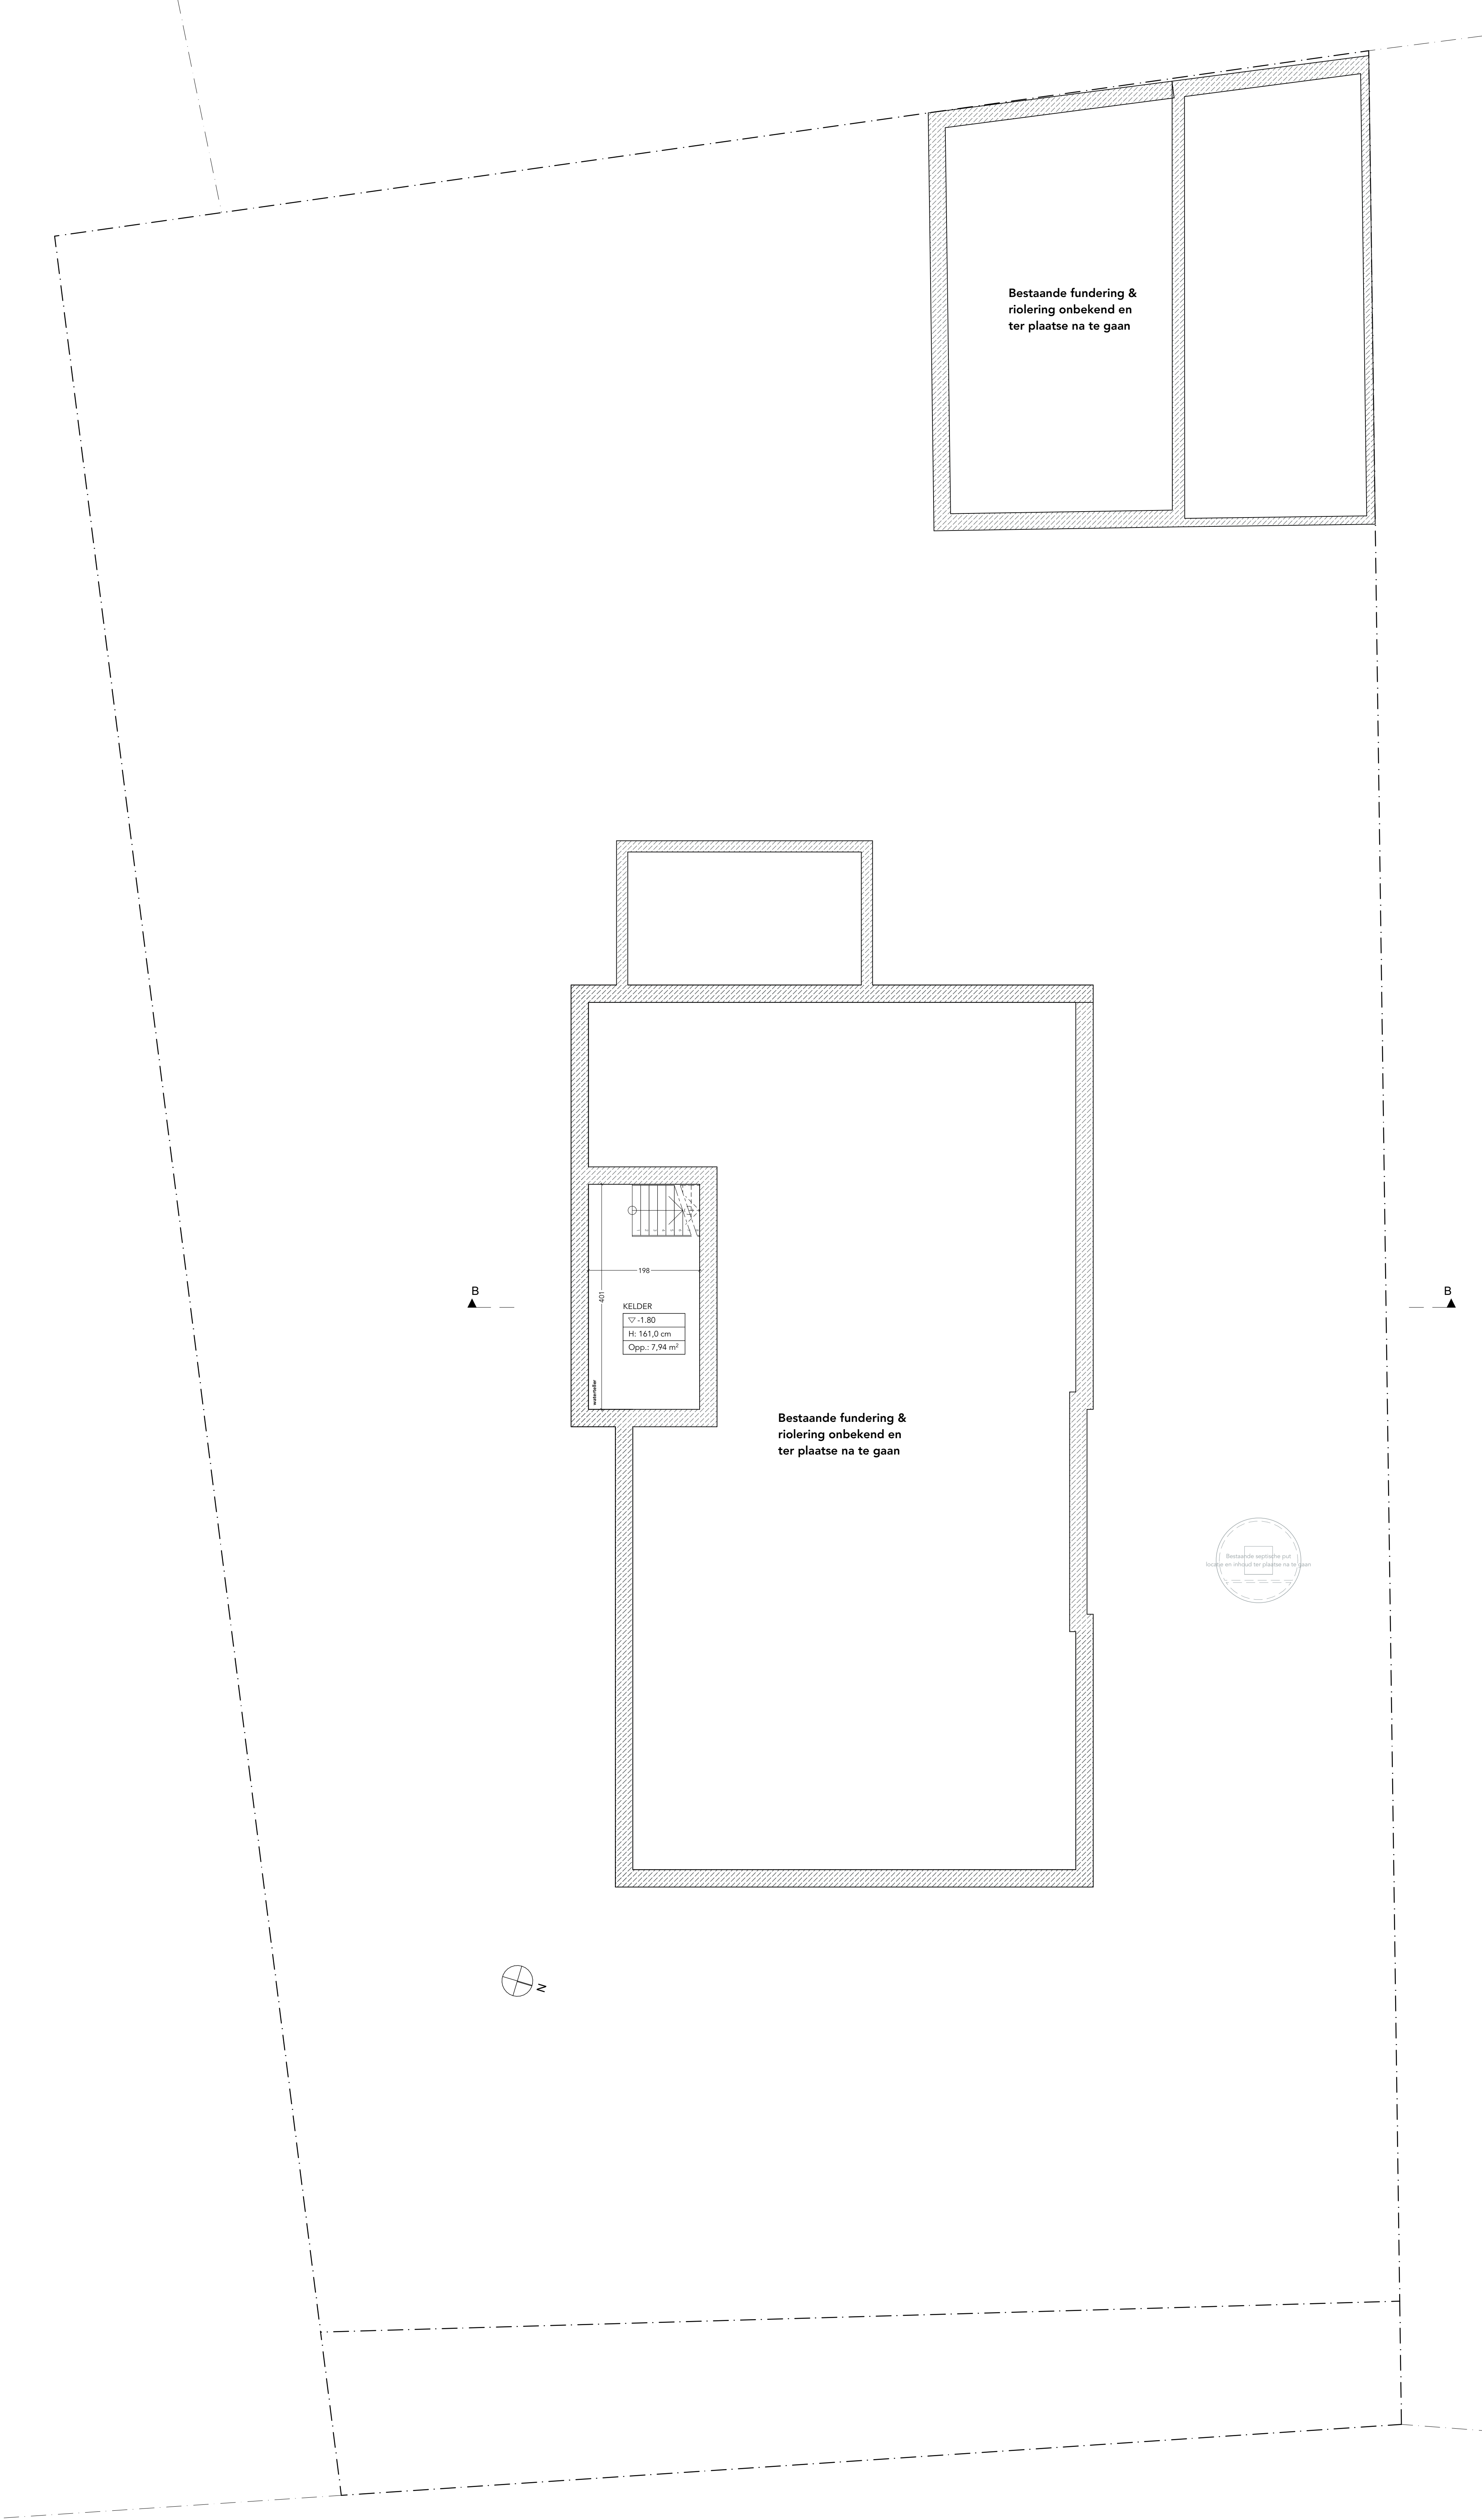

Bestaande fundering &
riolering onbekend en
ter plaatse na te gaan

Bestaande fundering &
riolering onbekend en
ter plaatse na te gaan

Bestaande septische put.
locatie en inhoud ter plaatse na te gaan

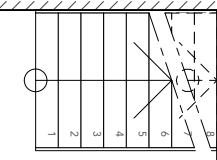


198

401

KELDER
▽: -1.80
H: 161,0 cm
Opp.: 7,94 m²

bestaande fundering

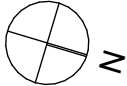

B

B

