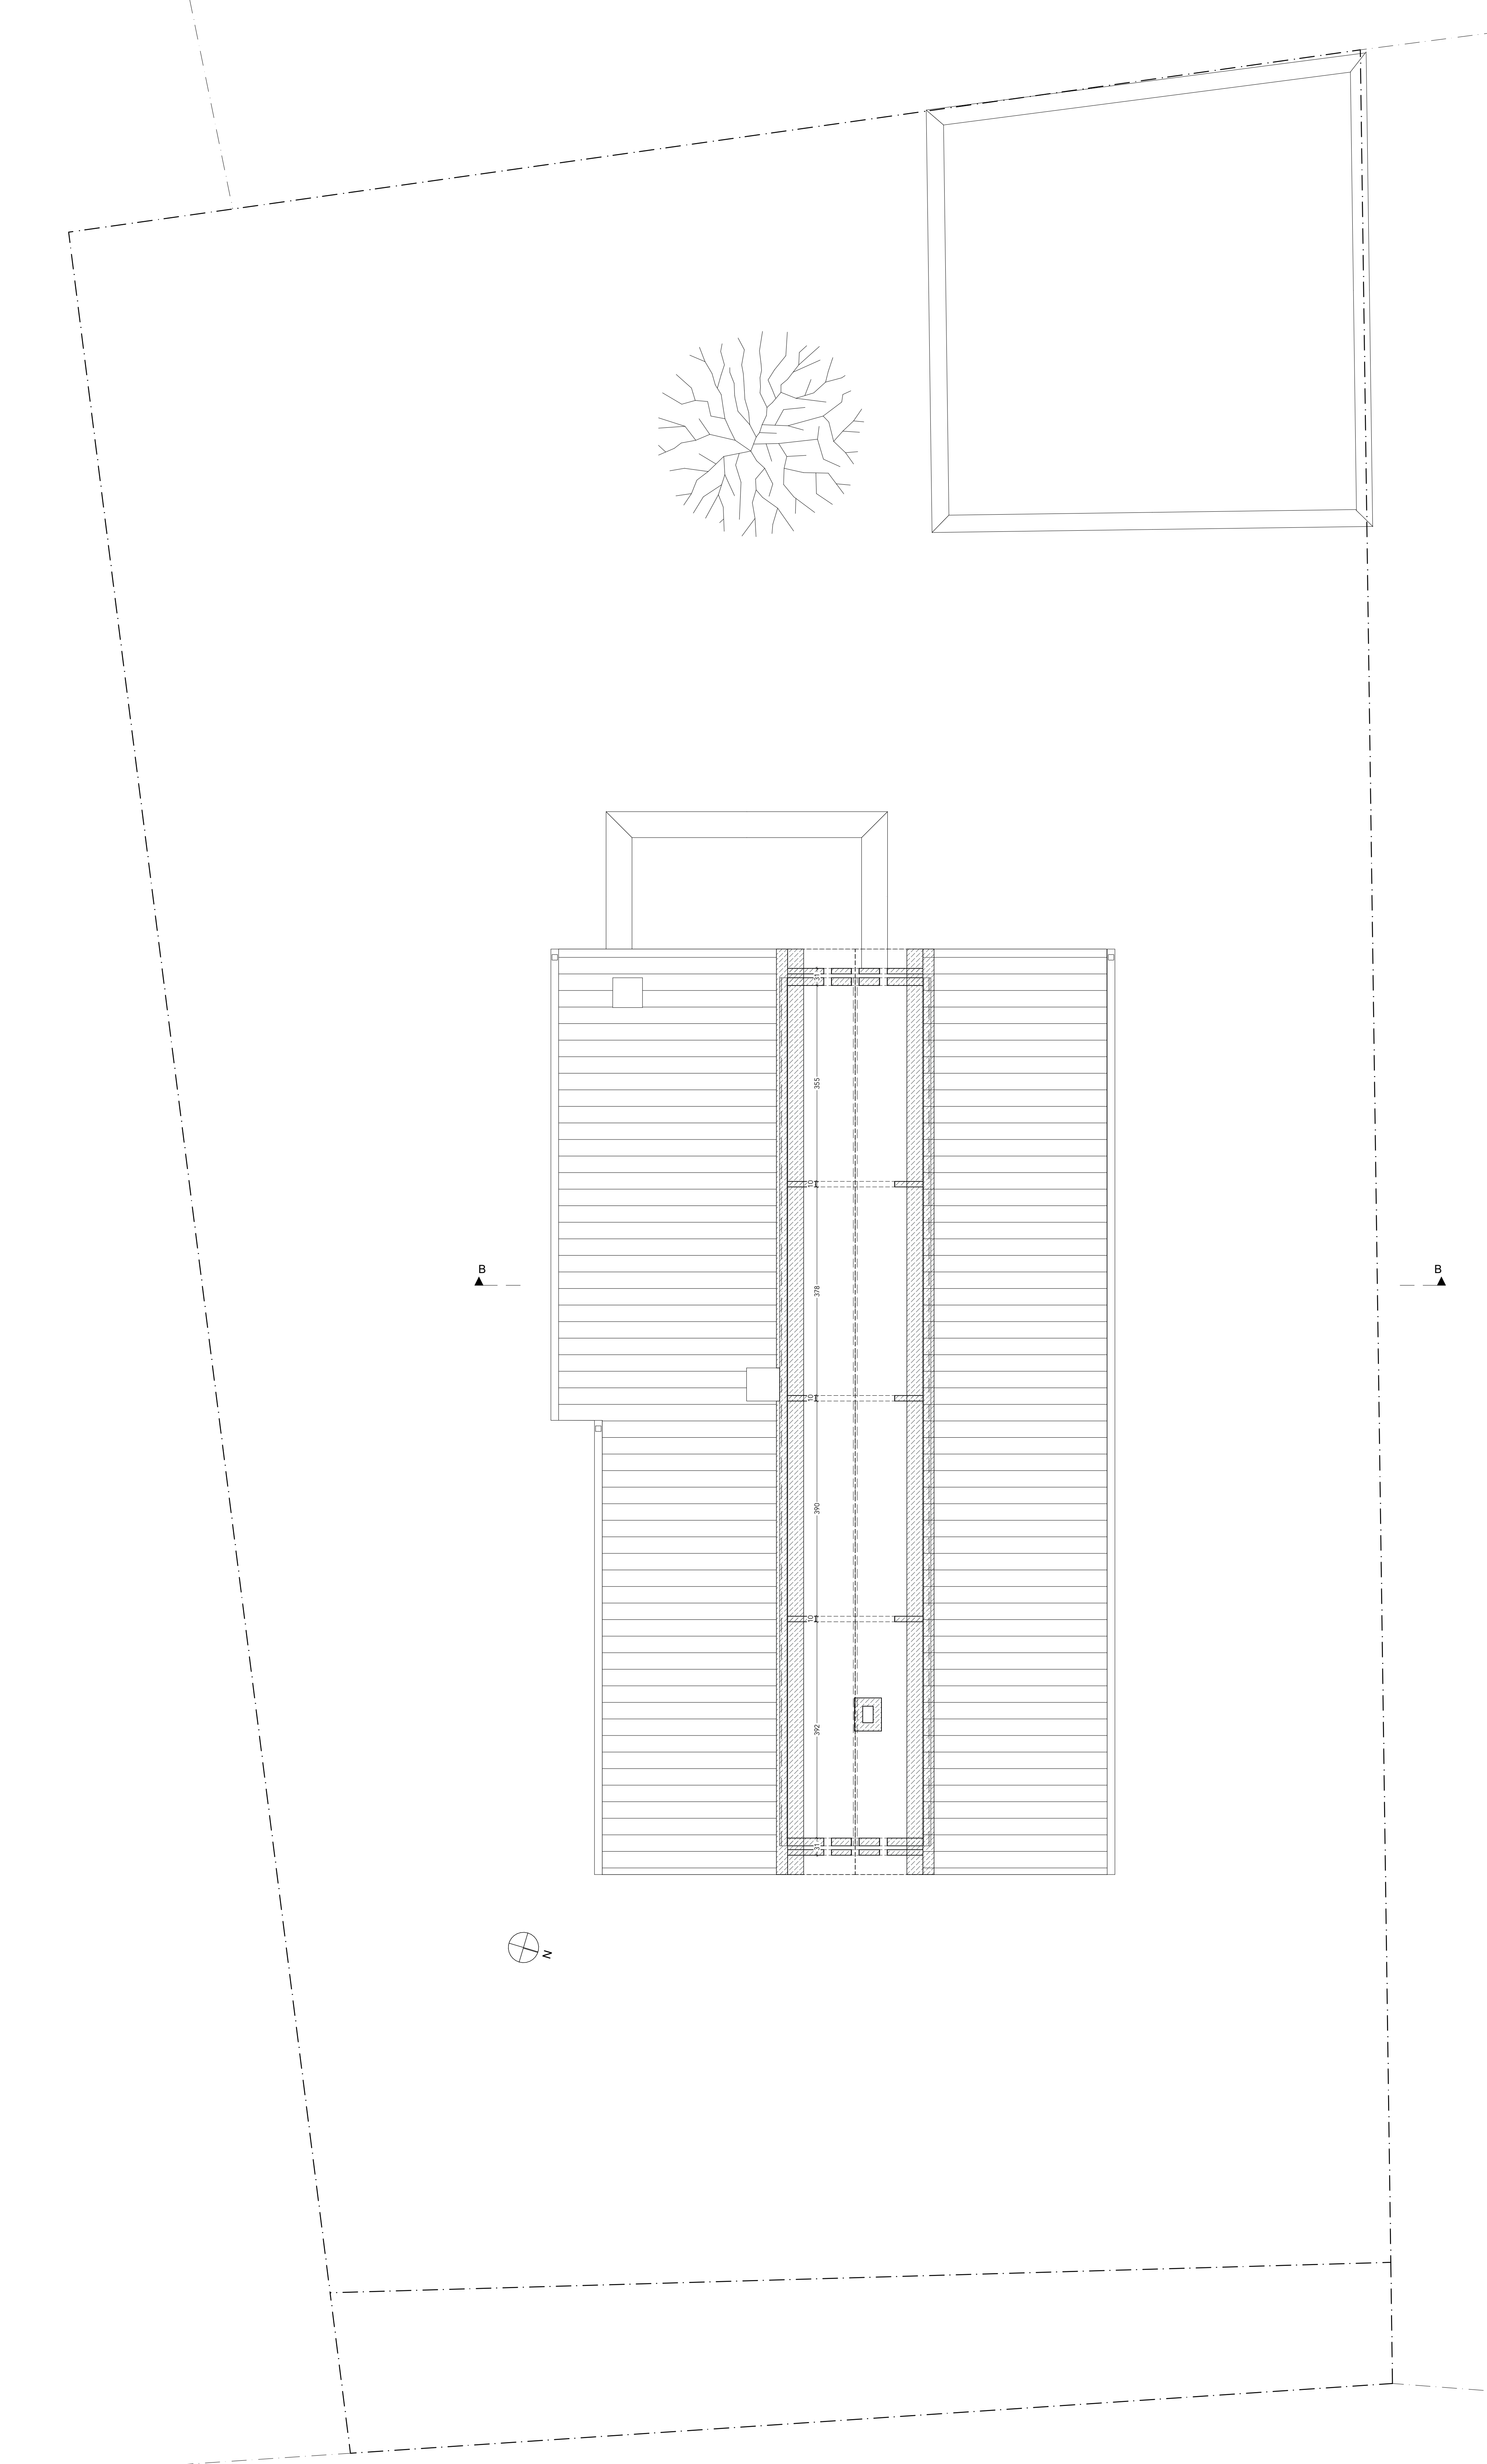


|               |                    |
|---------------|--------------------|
| ligging       | Doornplasstraat 99 |
| dossiernummer | 9031 Drongen       |
|               | 24114              |

|           |                                       |
|-----------|---------------------------------------|
| plan      | 1e verdieping                         |
| schaal    | 1:50                                  |
| onderwerp | Verbouwen van een ééngesinswoning - B |

Alle maten dienen ter plaatse te worden nagemeten.