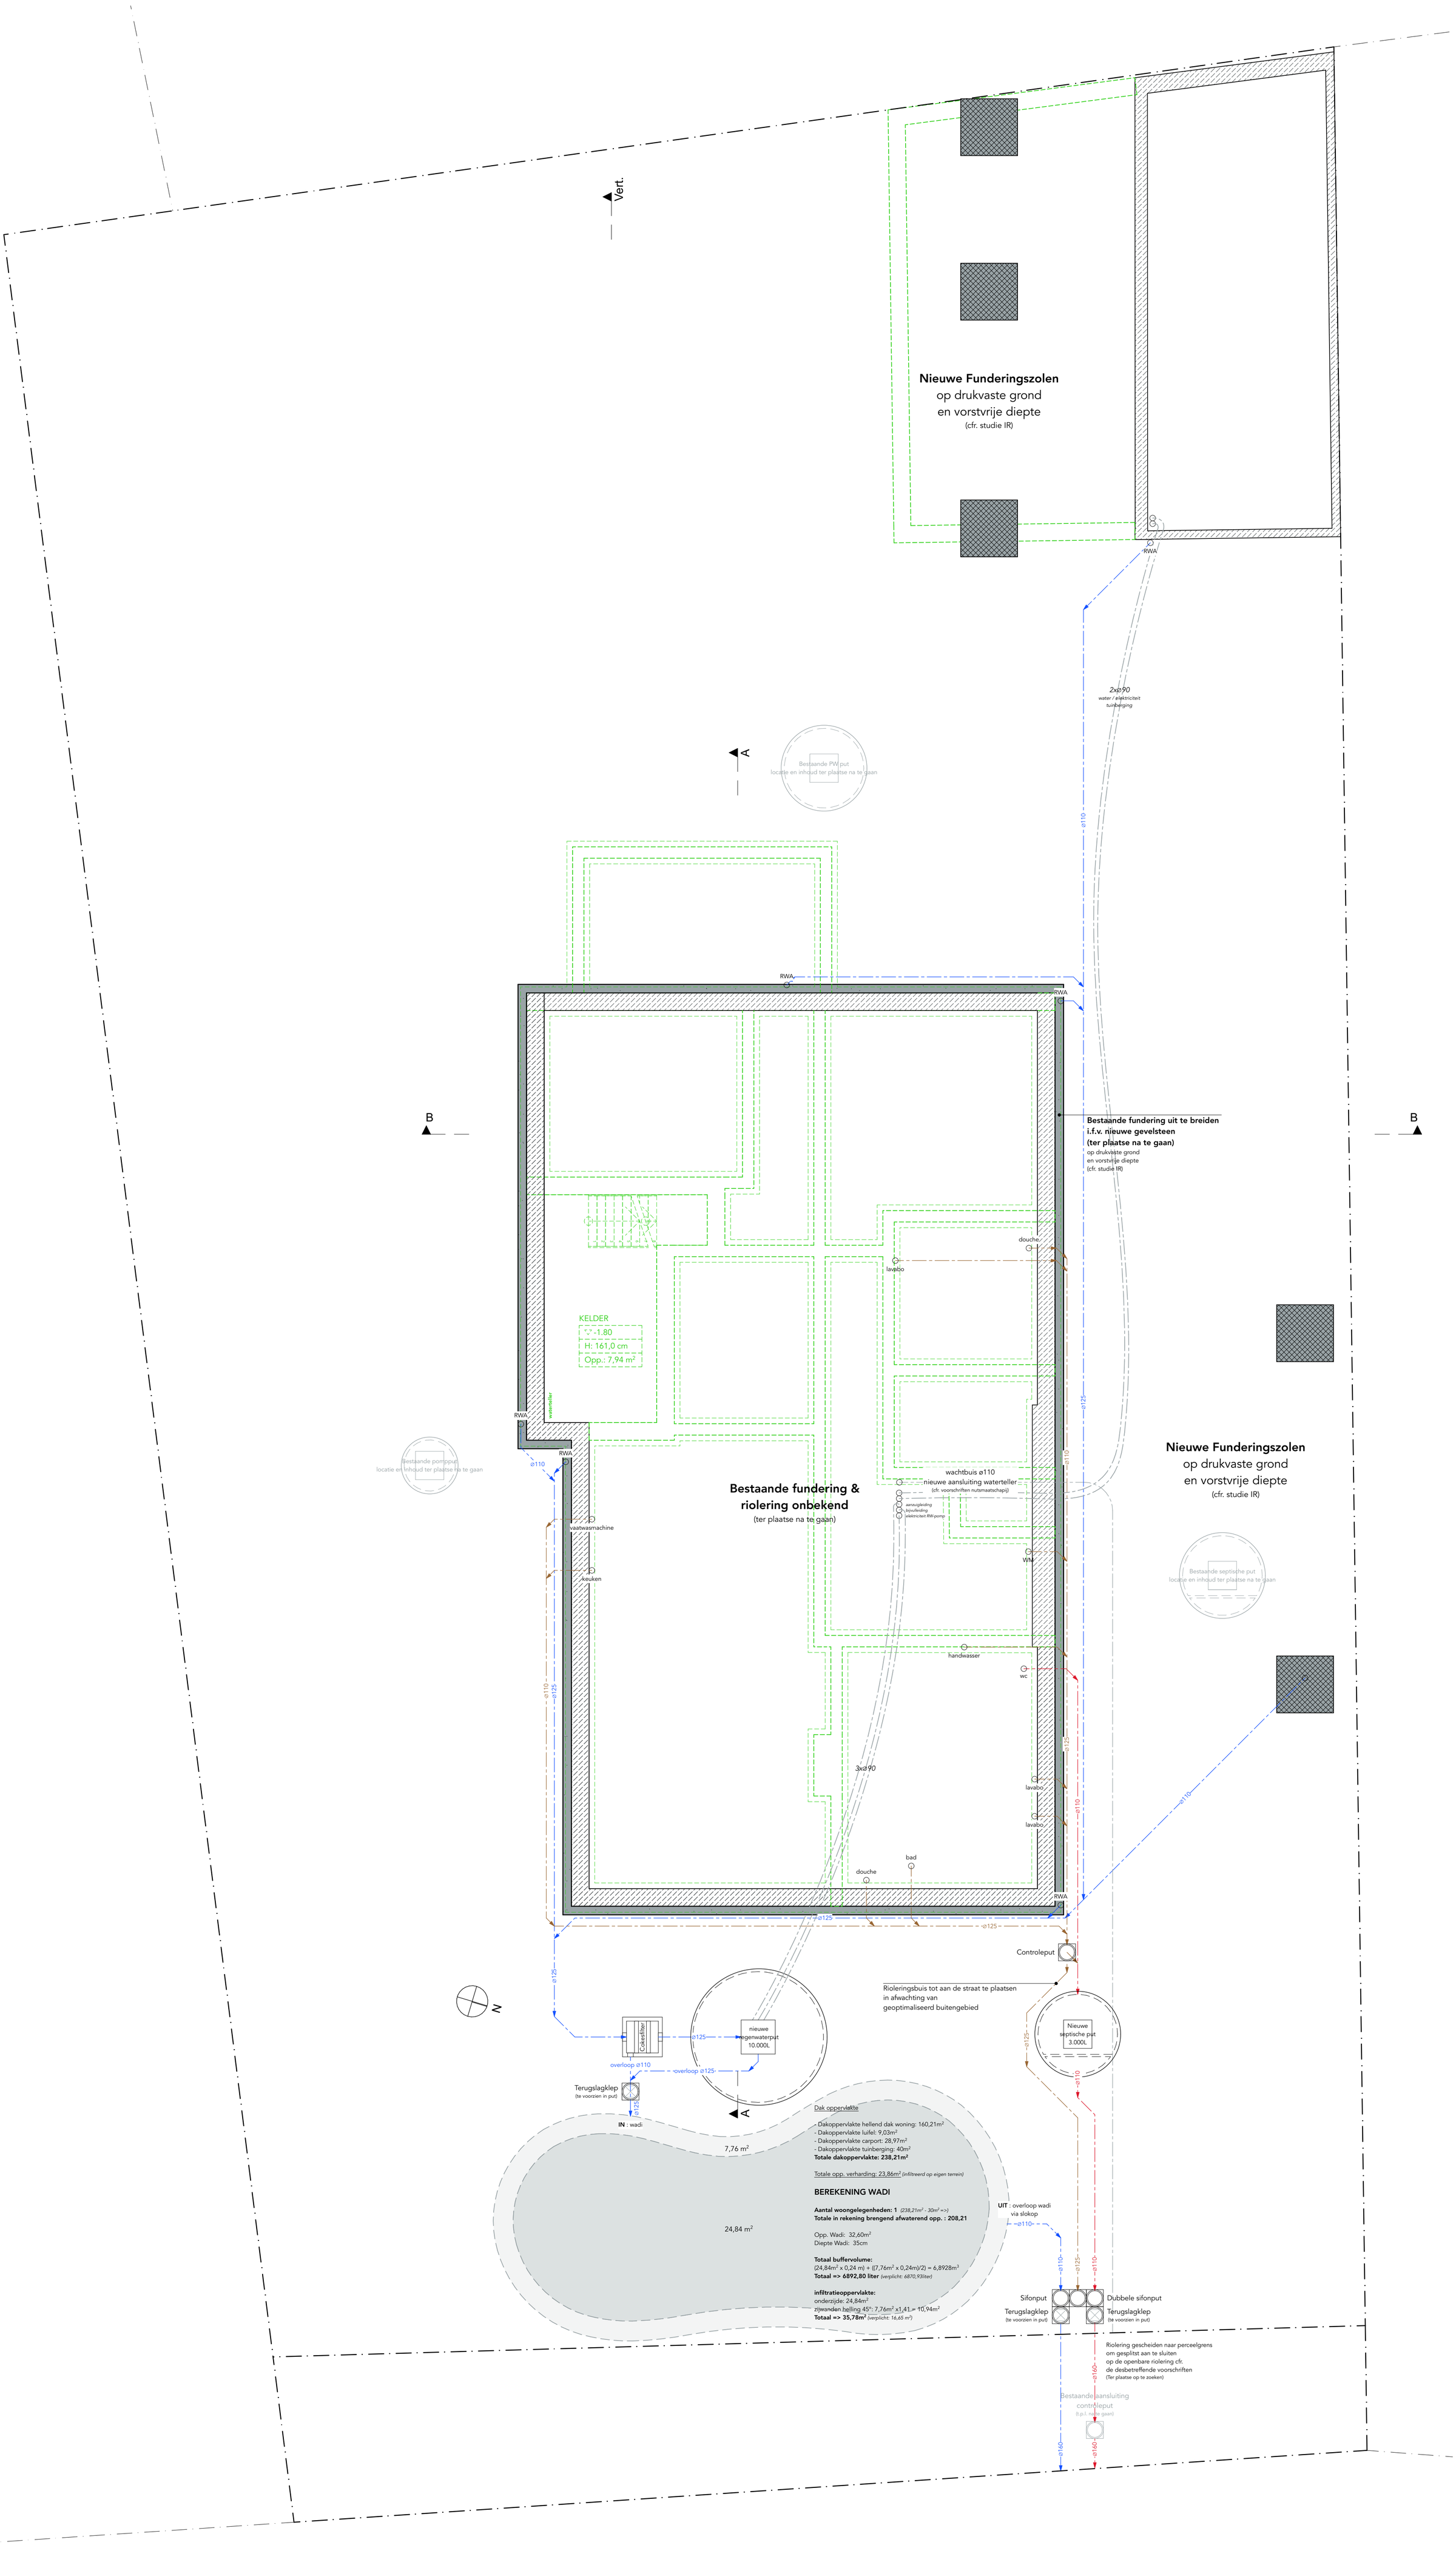

0 1 2 3 4 5

Alle maten dienen ter plaatse te worden nagemeten.

arch ID architecten

ligging	Doornplasstraat 99 9031 Drongen
dossiernummer	24114

plan	Kelder/Fundering
schaal	1:50
onderwerp	Verbouwen van een ééngezinswoning - N