


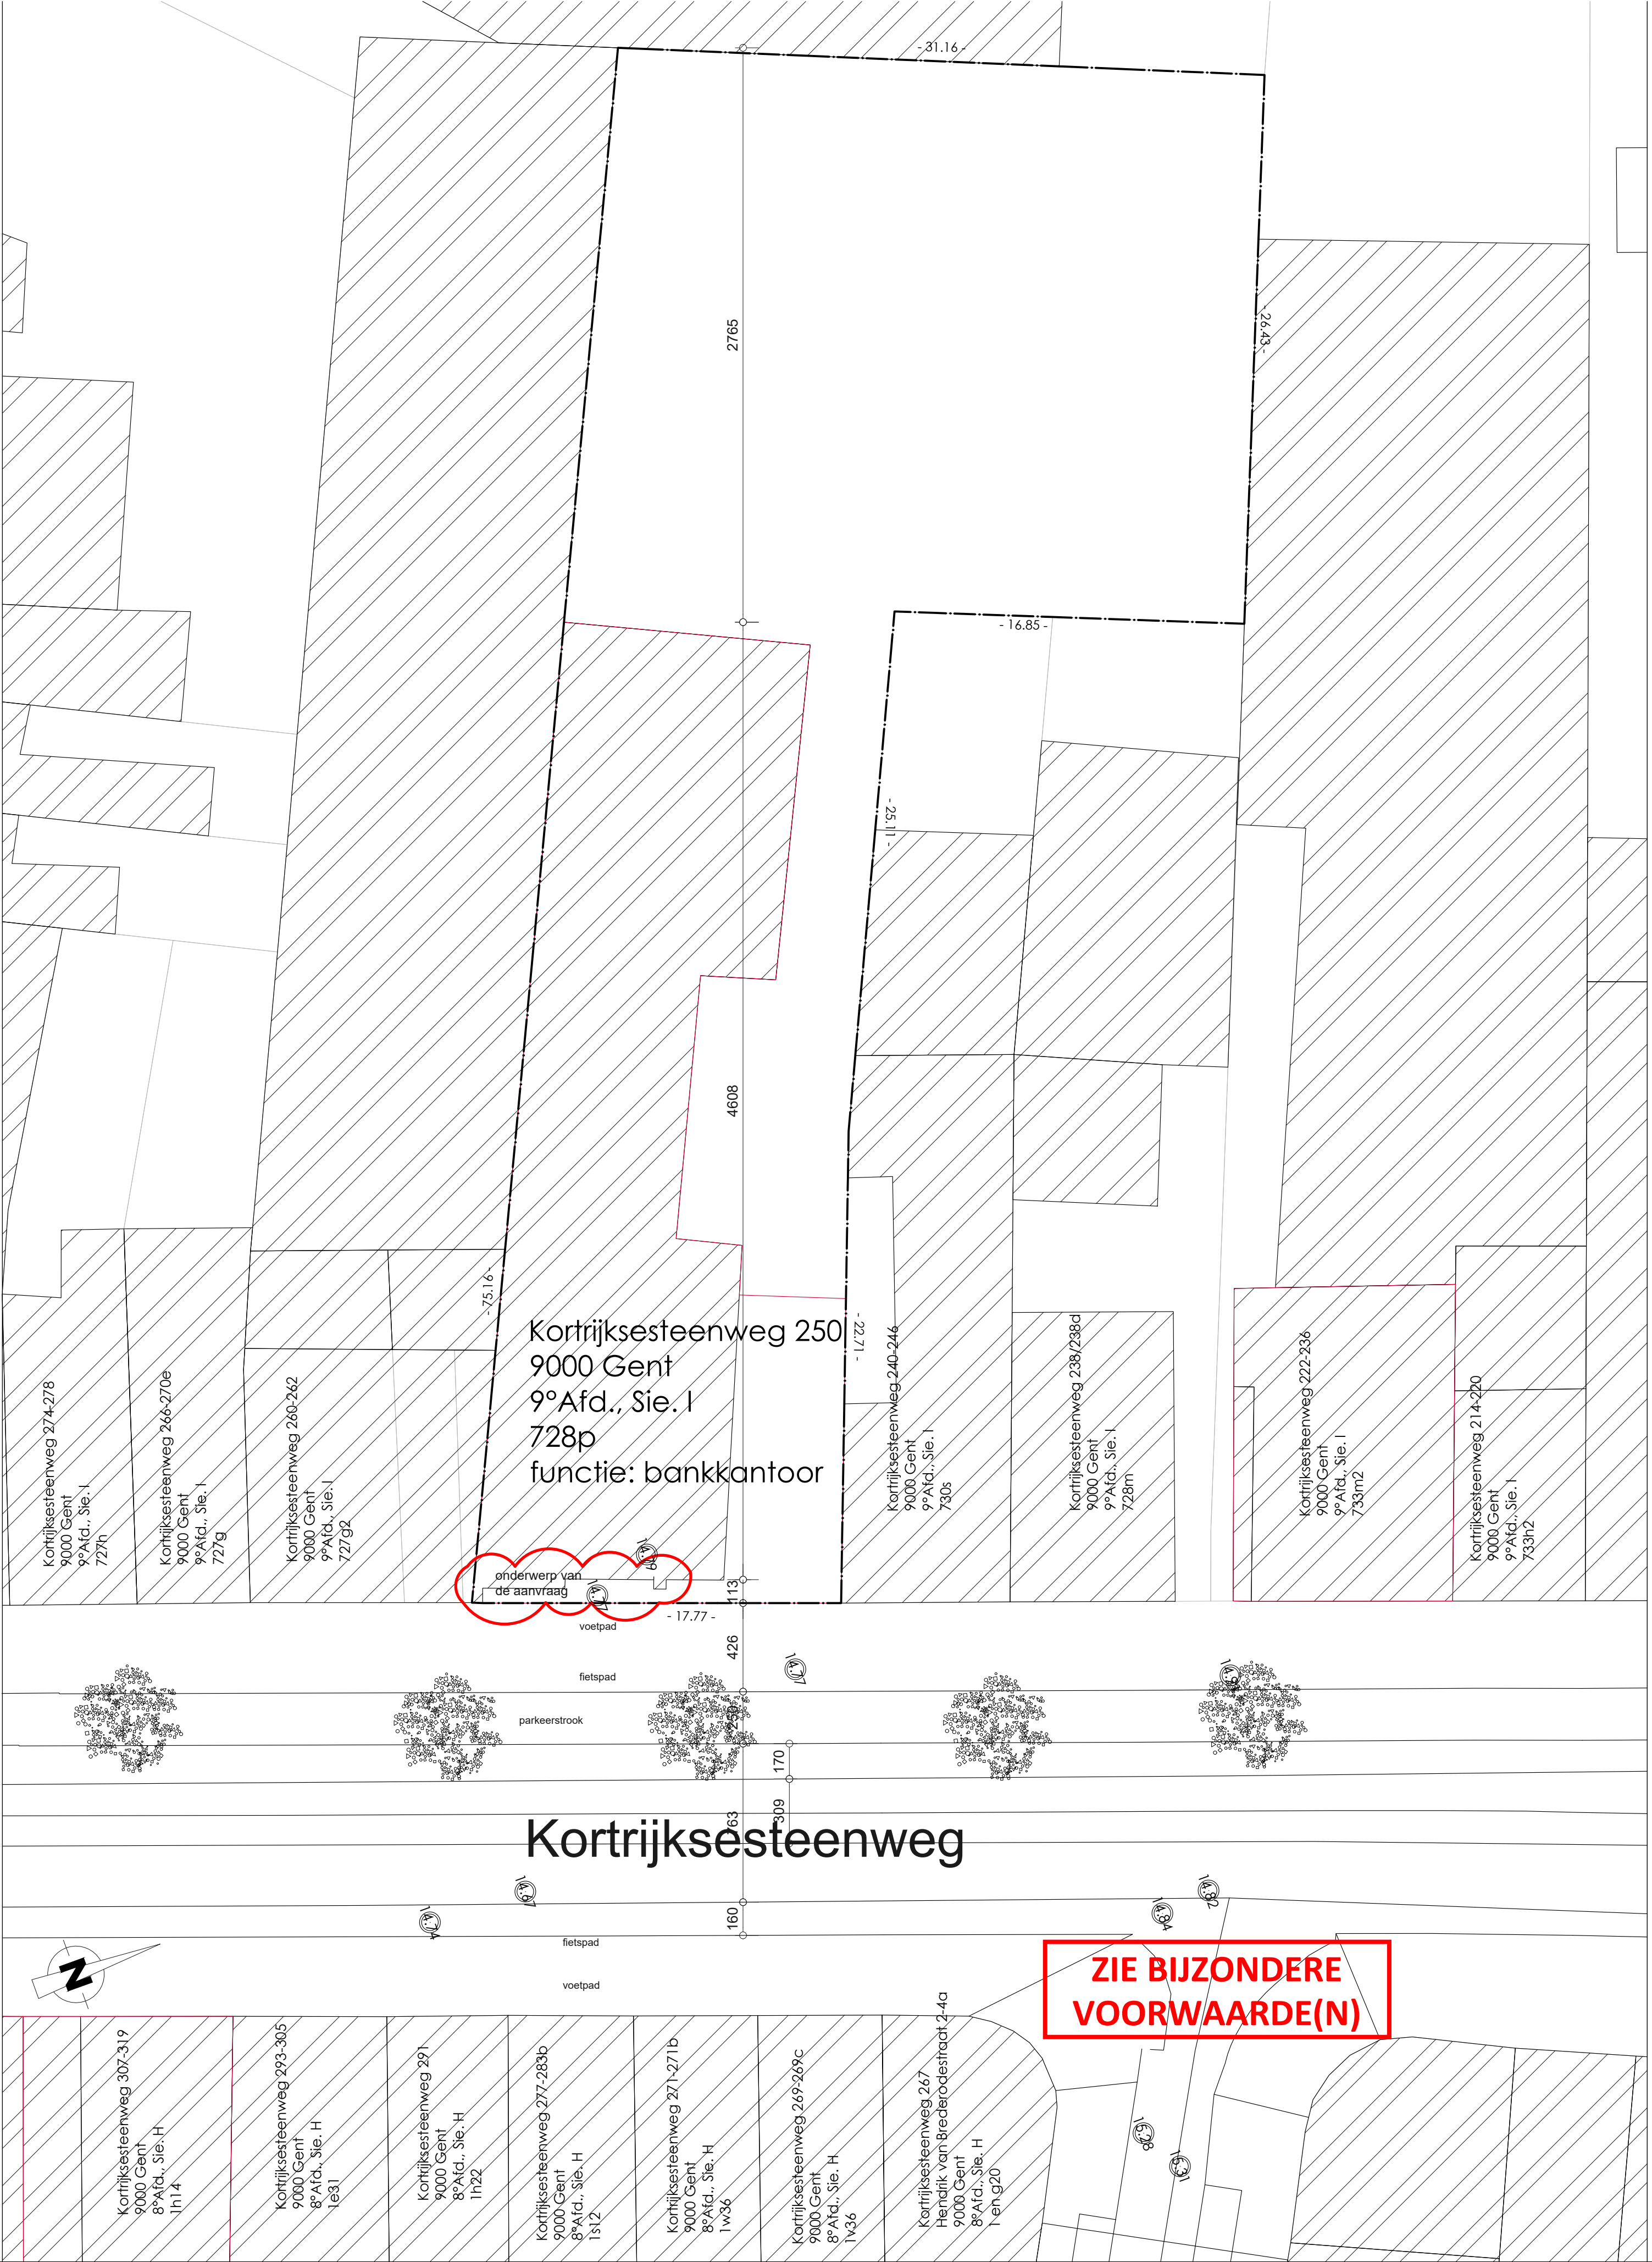

3ARCHITECTEN Projectarchitect: Velika Yankova +32 499 90 19 44 velika.yankova@driearchitecten.eu Deken de Saegherplein 14 8800 Roeselare www.3architecten.eu		Goedgekeurd en voor akkoord ondertekend Opdrachtgever Architect	Bouwplaats Kortrijksesteenweg 250 9000 Gent 9 Afd., Sie. I, nrs. 728p Oost-Vlaanderen	Bouwheer BNP Paribas Fortis nv Warandeborg 3 1000 Brussel	Project vervangen tourniquet draaideur naar opengaande draaideur	inplantingsplan nieuwe toestand BA_251735bdsA_I_N_01	dat. 19.05.2025 plan 02 / 09 afm. in cm. sch. 1 / 200 0 1.25m
--	--	---	---	---	--	--	---