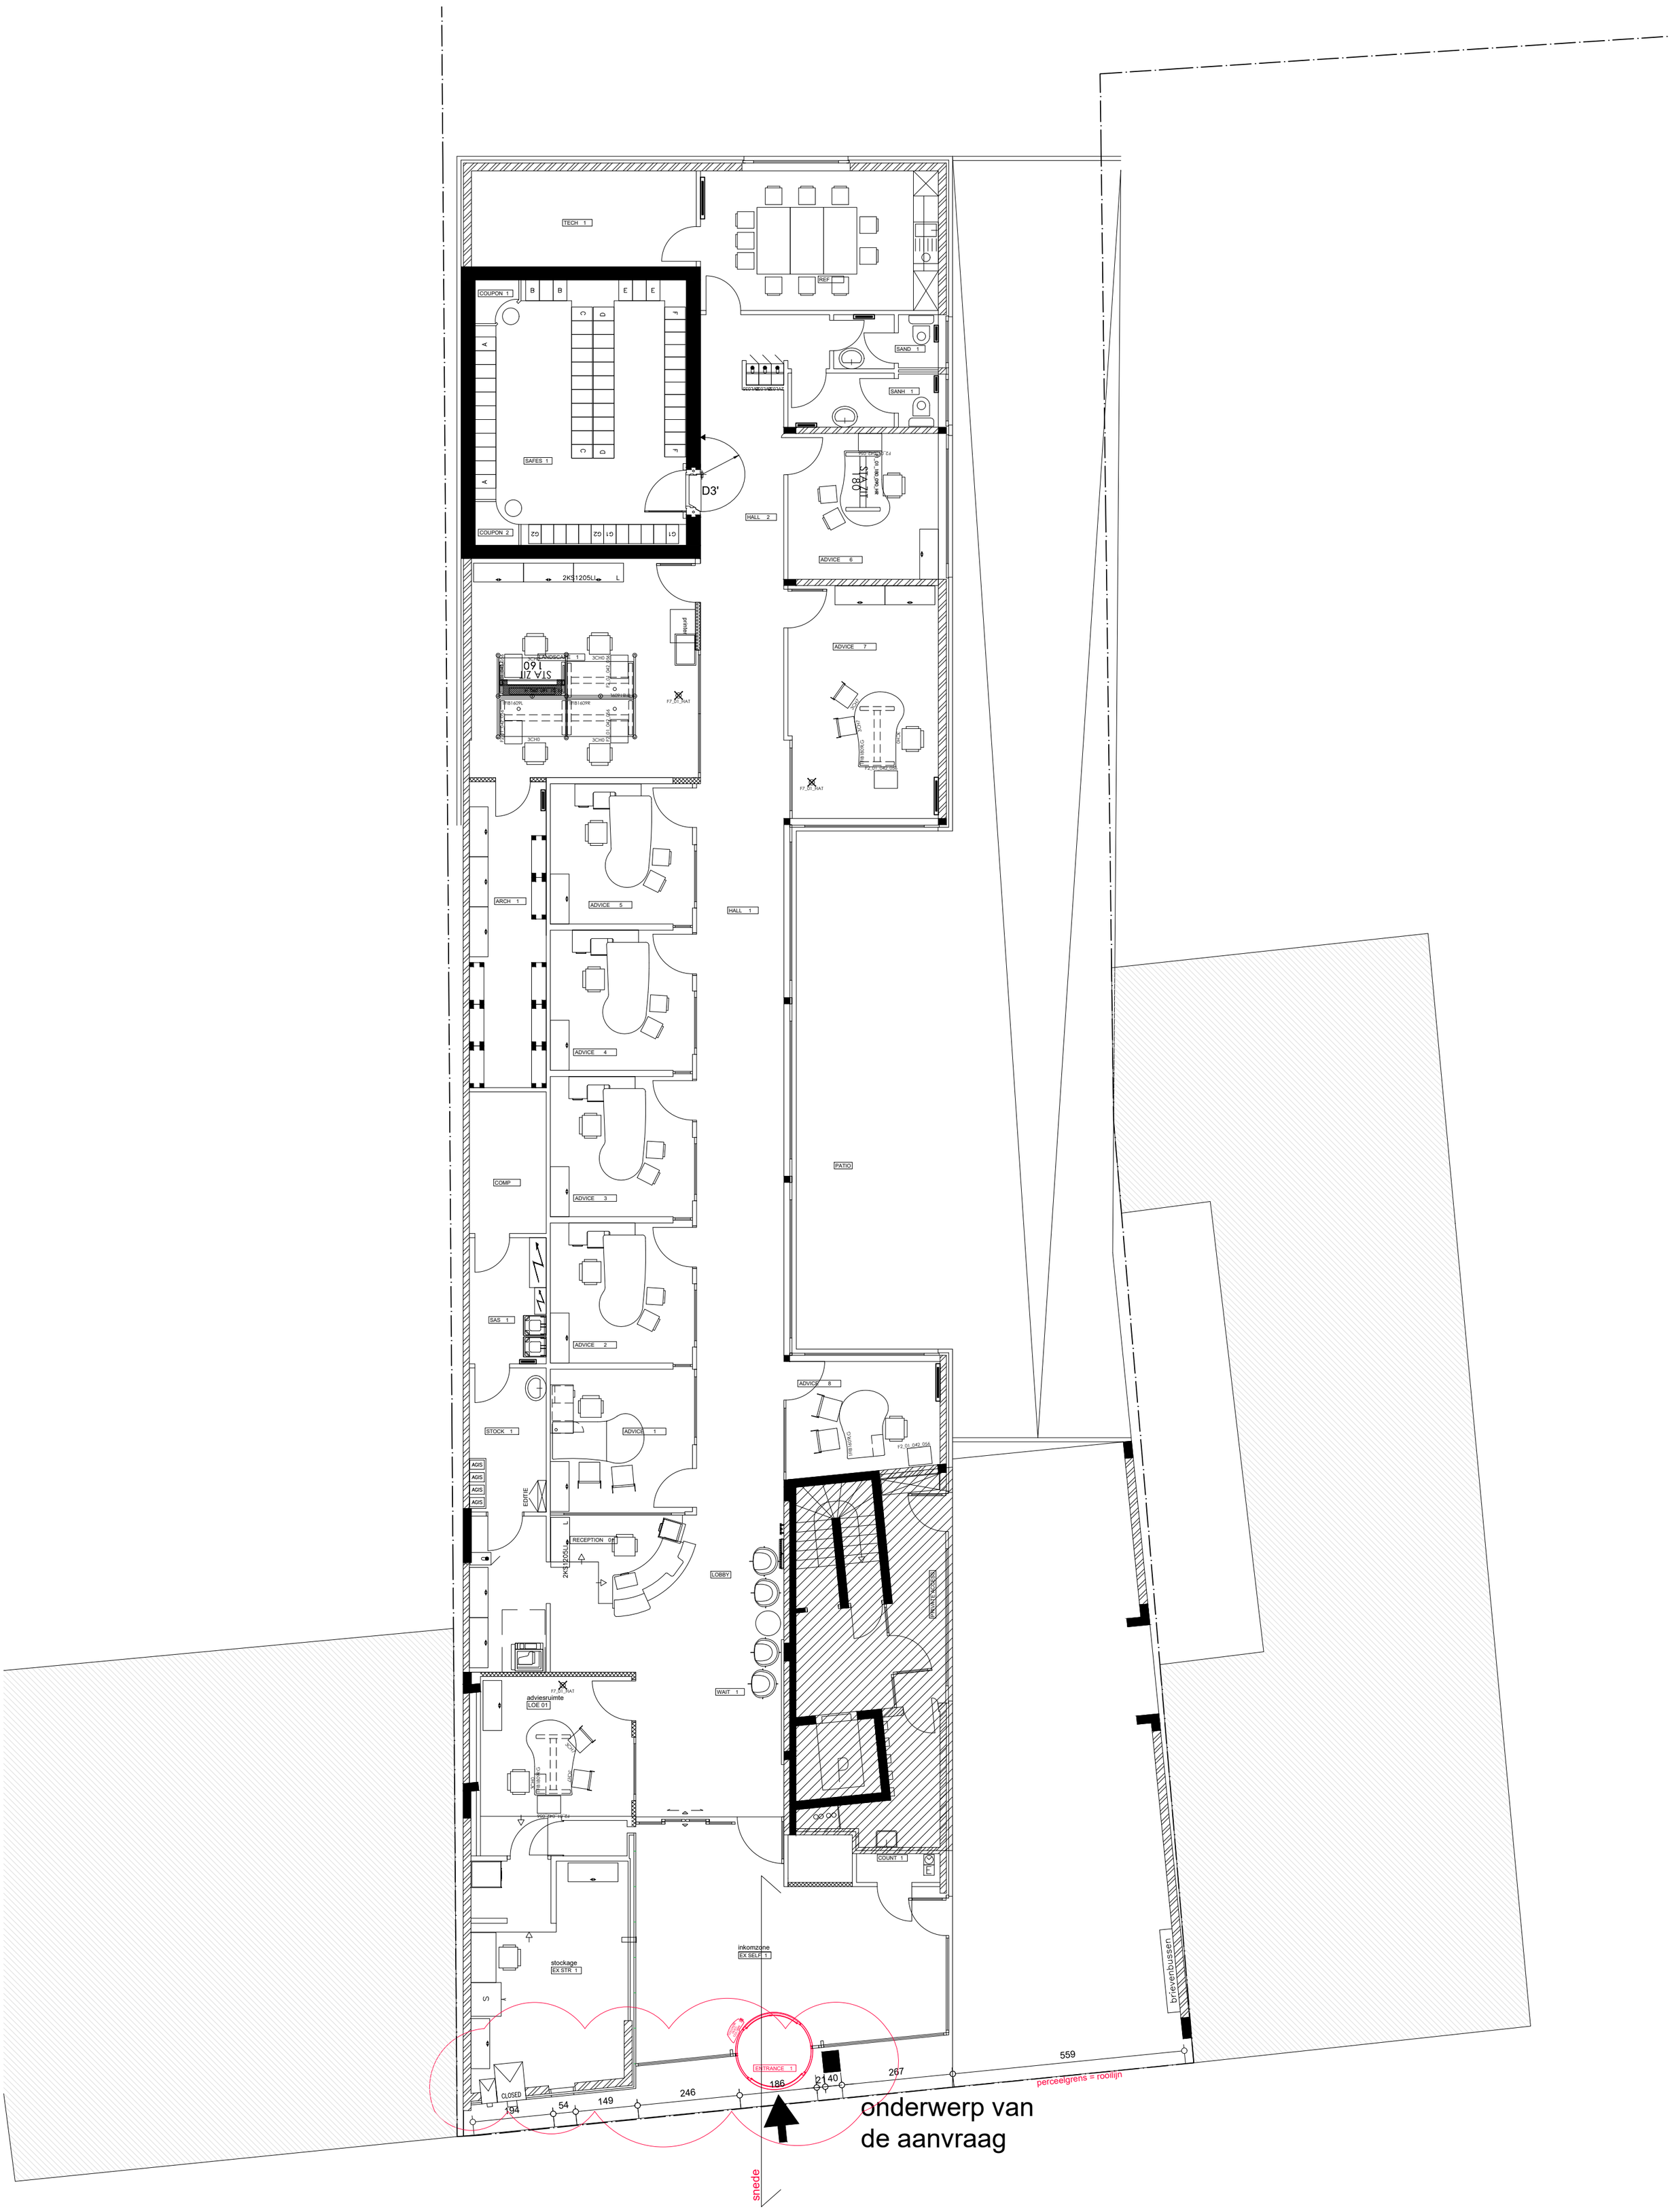

3ARCHITECTEN bv	Goedgekeurd en voor akkoord ondertekend	Bouwplaats	Bouwheer	Project vervangen tourniquet draaideur naar opengaande draaideur	
Projectarchitect: Velika Yankova +32 499 90 19 44 velika.yankova@driearchitecten.eu Deken de Saegherplein 14 — Zuidstationstraat 38 8800 Roeselare — 9000 Gent www.3architecten.eu — info@3architecten.eu	Opdrachtgever — Architect wijzigingen tov plan ... op datum van ...	Kortrijksesteenweg 250 9000 Gent 9 Afd., Sie.I, nrs. 728p Oost-Vlaanderen	BNP Paribas Fortis nv Warandeberg 3 1000 Brussel	**plan gelijkvloers - bestaande toestand** **BA_251735bdsA_P_B_01**	**dat.** 19.05.2025 **plan** 03 / 09 **afm.** in cm. **sch.** 1 / 100 0 — 2.5m

document 251735_2025.05.19_C90_Gent_Kortrijksesteenweg.dwg
afdruk 2025/05/19