


BLIJFT ONGEWIJZIGD

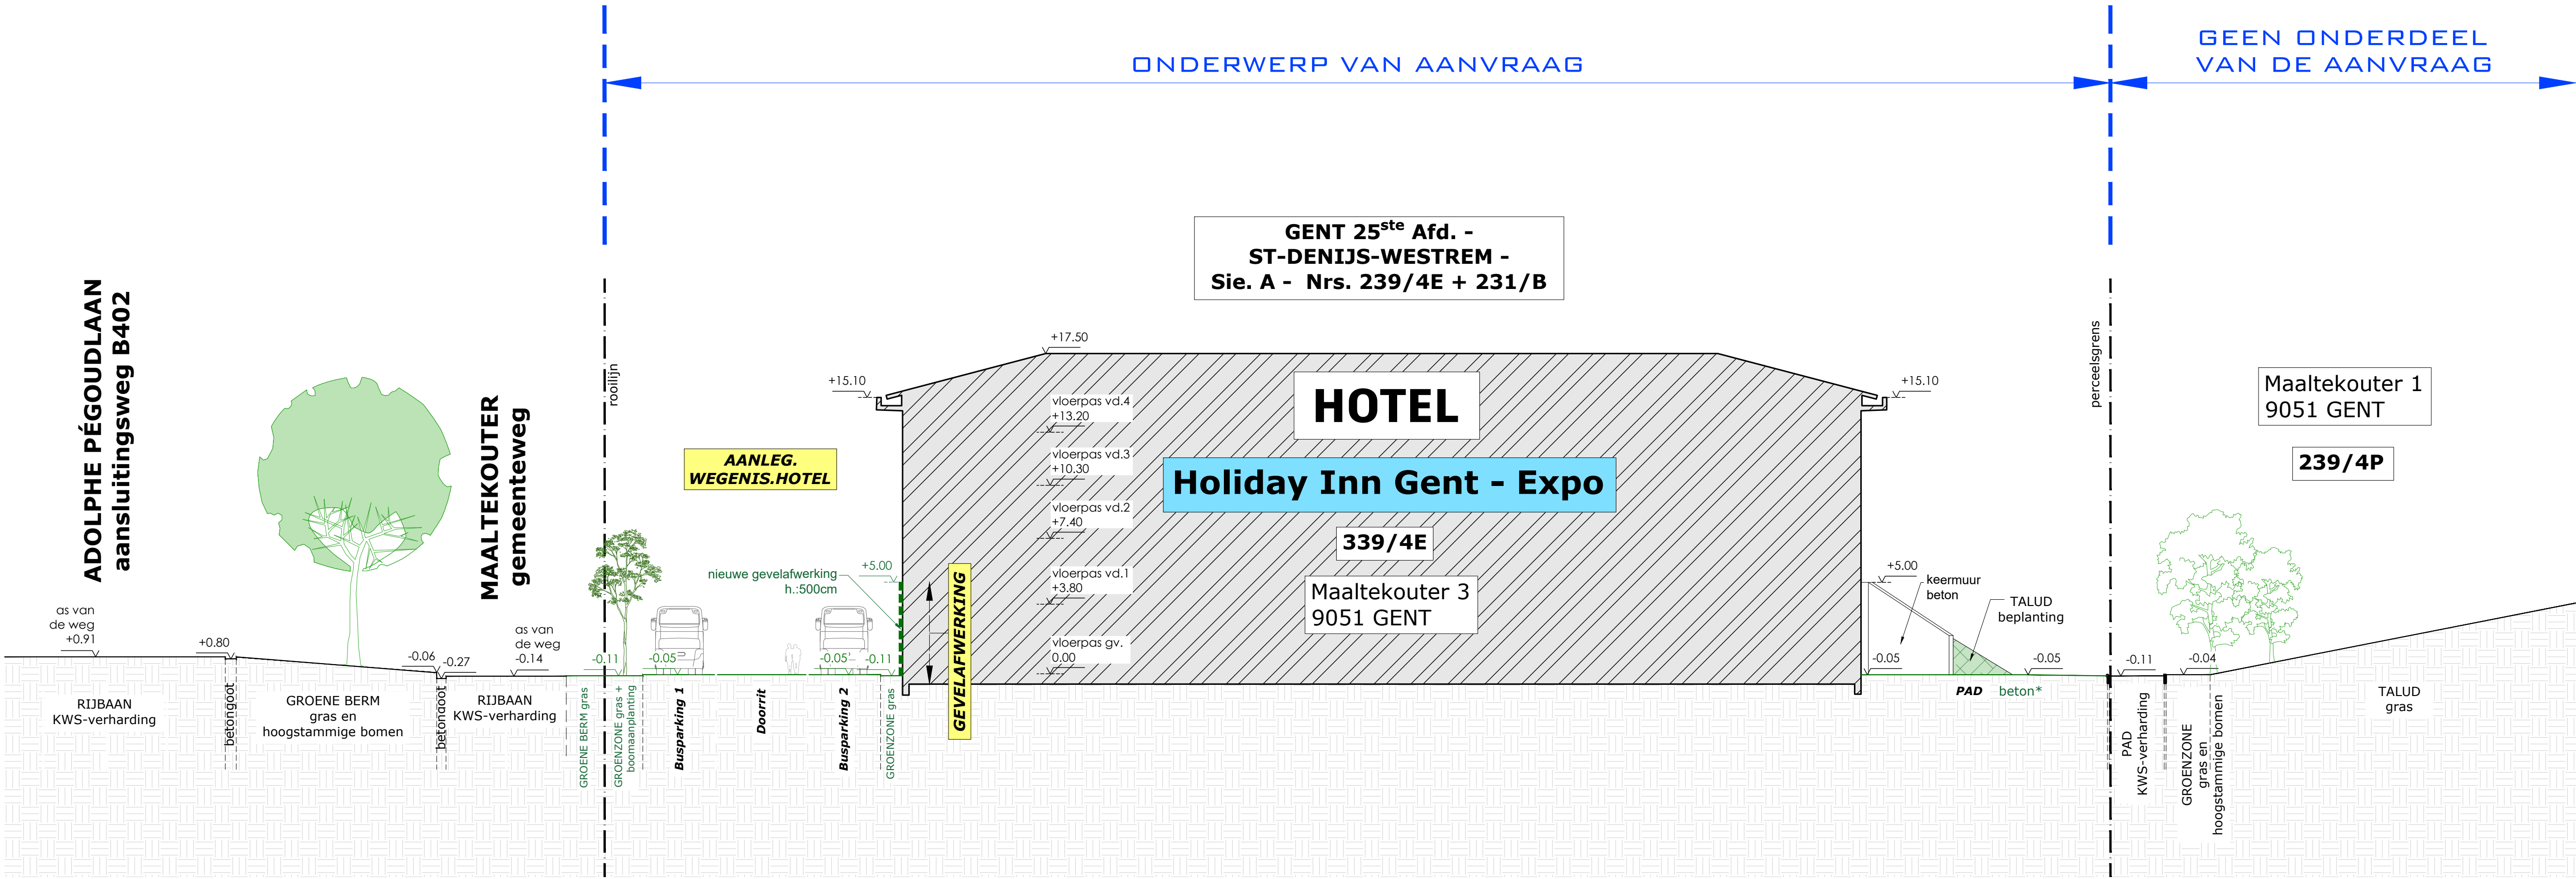

OPDRACHTGEVER		ASHG Ghent NV Maaltekouter 3 9051 Sint-Denijs-Westrem	
PROJECTTITEL		Het maken van een deuropening op de gelijkvloerse verdieping Maaltekouter 3, 9051 Sint-Denijs Westrem	
TITEL TEKENING		TERREINPROFIEL XX - vergunde toestand	
LEGENDE			