


BLIJFT ONGEWIJZIGD

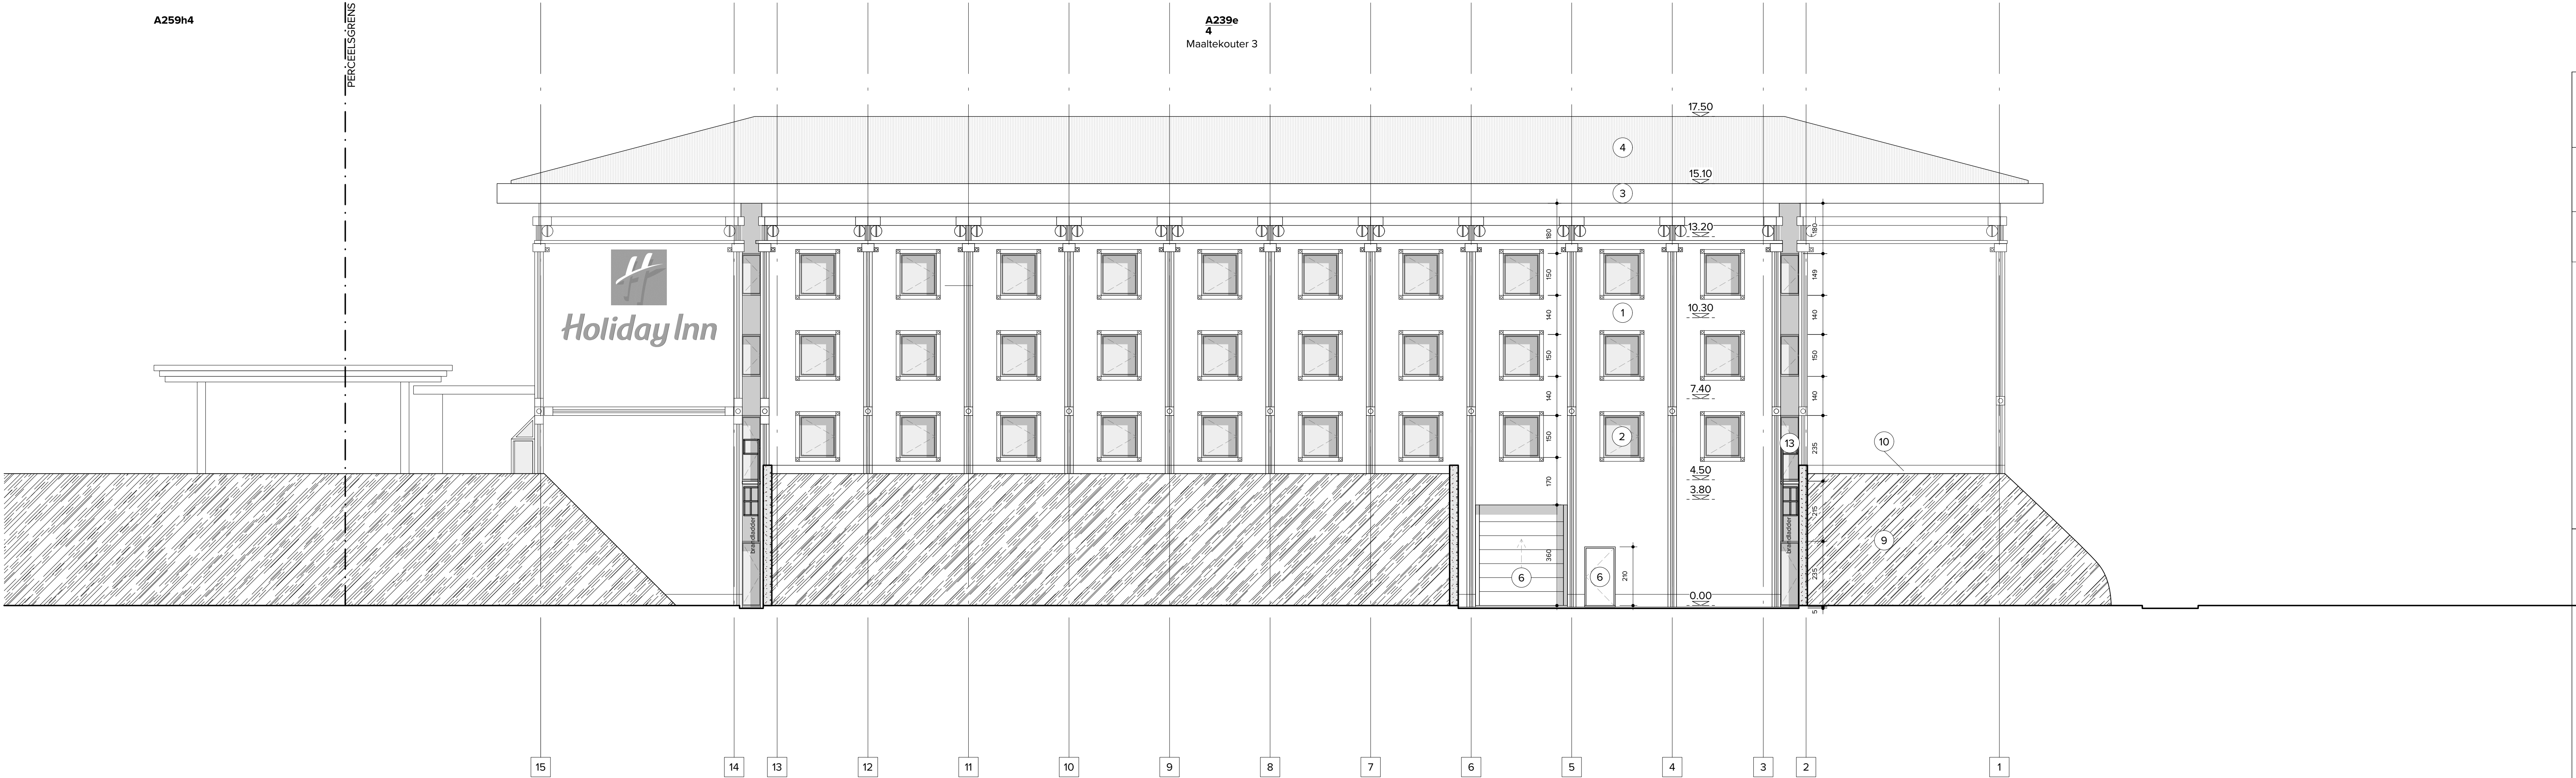

OPDRACHTGEVER			
ASHG Ghent NV Maaltekouter 3 9051 Sint-Denijs-Westrem			
PROJECTTITEL			
Het maken van een deuropening op de gelijkvloerse verdieping			
Maaltekouter 3, 9051 Sint-Denijs Westrem			
TITEL TEKENING			
OOSTGEVEL - RECHTS - vergunde toestand			
LEGENDE			
1 gevelpleisterwerk - kleur roze/beige genuanceerd			
2 aluminium buitenschrijnwerk - kleur wit			
3 bakgoot in gevelpleisterwerk - kleur kleur roze/beige genuanceerd			
4 staande naad zink - natuurkleur			
5 natuursteen gevelplaten - natuurkleur			
6 zichtbeton geschilderd - kleur grijs			
7 zichtbeton geschilderd - kleur wit			
8 zichtbeton geschilderd - kleur groen			
9 talud met natuurlijke begroeiing			
10 gevelpleisterwerk - kleur antraciet			
11 gevelbeplating- kleur zwart			
12 aluminium buitenschrijnwerk - kleur roze/beige genuanceerd			
13 aluminium buitenschrijnwerk - kleur antraciet			
Nr.	Datum	Revisielijst	
RAC architects		Noordsstraat 34 9000 Gent www.racarchitects.be BE 0712 594 381	dossiernummer BA schaal 1/100 datum 2025/05/09
		Getekend door Goedgekeurd door Nummering	AVN 7 / 16