


BLIJFT ONGEWIJZIGD

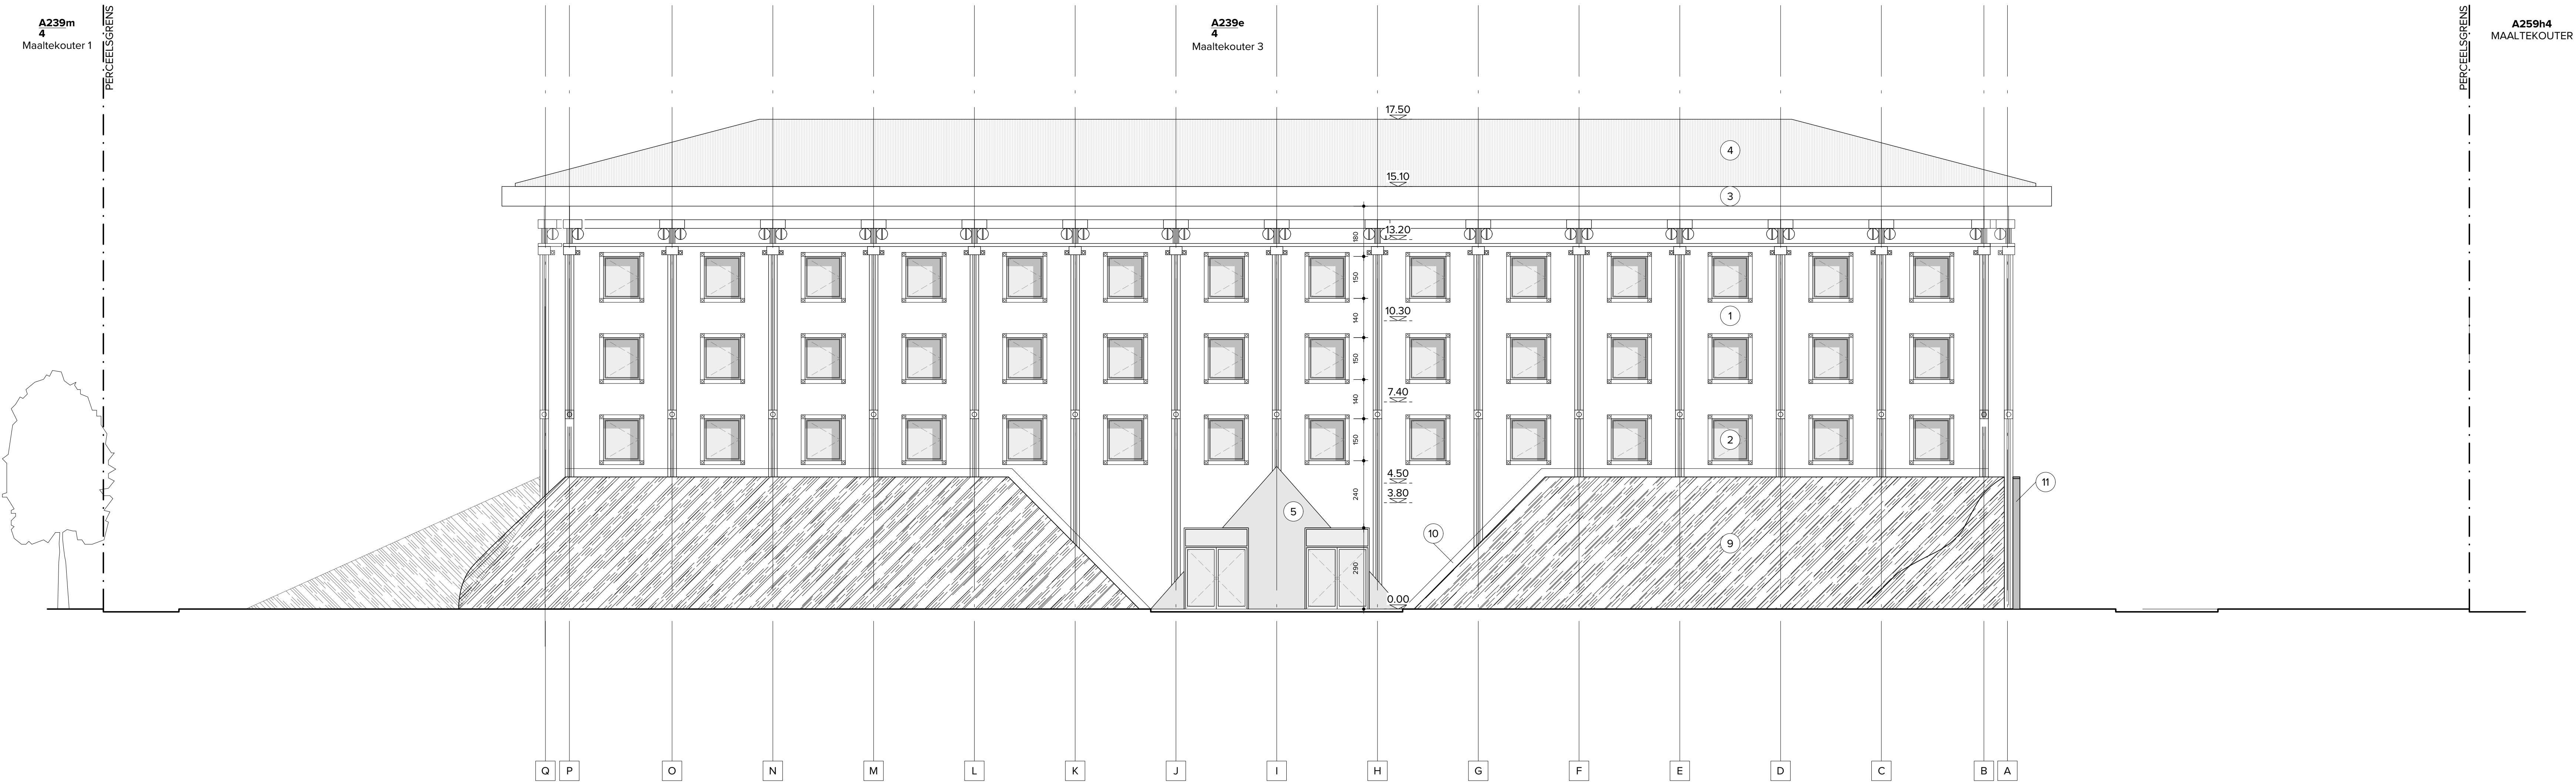

OPDRACHTGEVER			
ASHG Ghent NV Maaltekouter 3 9051 Sint-Denijs-Westrem			
PROJECTTITEL			
Het maken van een deuropening op de gelijkvloerse verdieping			
Maaltekouter 3, 9051 Sint-Denijs Westrem			
TITEL TEKENING			
NOORDGEVEL - ACHTER - vergunde toestand			
LEGENDE			
1 gevelpleisterwerk - kleur roze/beige genuanceerd 2 aluminium buitenschrijnwerk - kleur wit 3 bakgoot in gevelpleisterwerk - kleur kleur roze/beige genuanceerd 4 staande naad zink - natuurkleur 5 natuursteen gevelplaten - natuurkleur 6 zichtbeton geschilderd - kleur grijs 7 zichtbeton geschilderd - kleur wit 8 zichtbeton geschilderd - kleur groen 9 talud met natuurlijke begroeiing 10 gevelpleisterwerk - kleur antraciet 11 gevelbeplating- kleur zwart 12 aluminium buitenschrijnwerk - kleur roze/beige genuanceerd 13 aluminium buitenschrijnwerk - kleur antraciet			
Nr.	Datum	Revisielijst	
RAC architects		Noordsstraat 34 9000 Gent www.racarchitects.be BE 0712 594 381	dossiernummer BA schaal 1/100 datum 2025/05/09
		Getekend door AVN	Nummering 6 / 16