


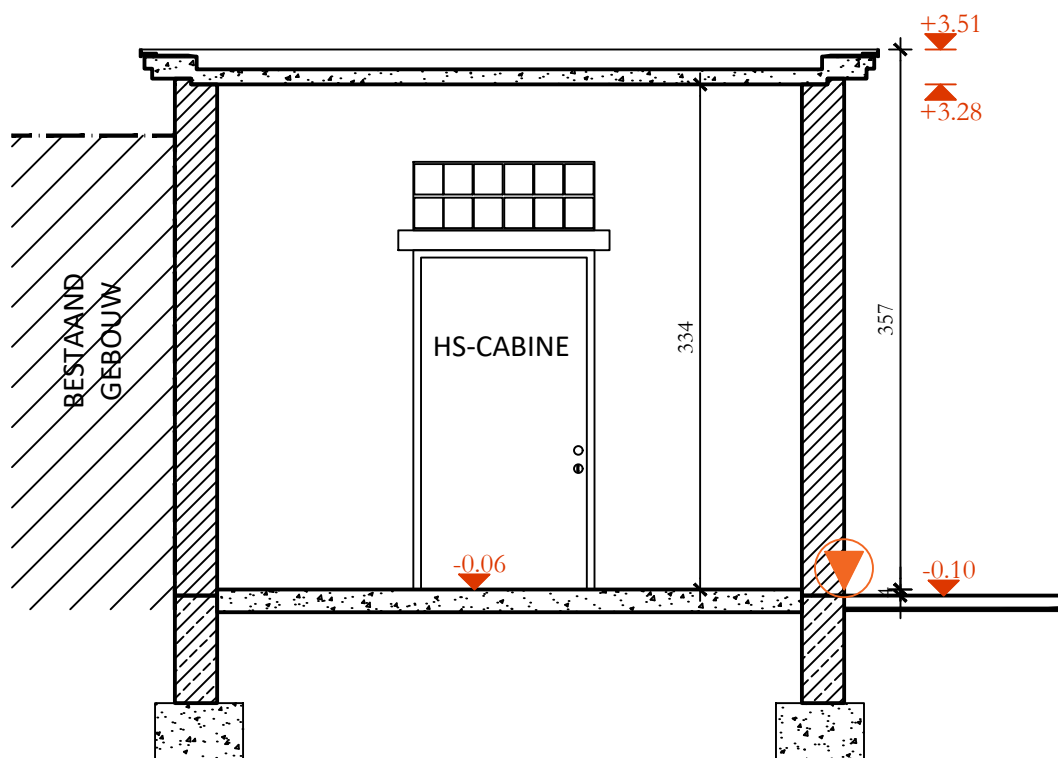

SNEDE B-B BESTAANDE TOESTAND

OP SCHAAL 1 / 50

Meetlijn

