


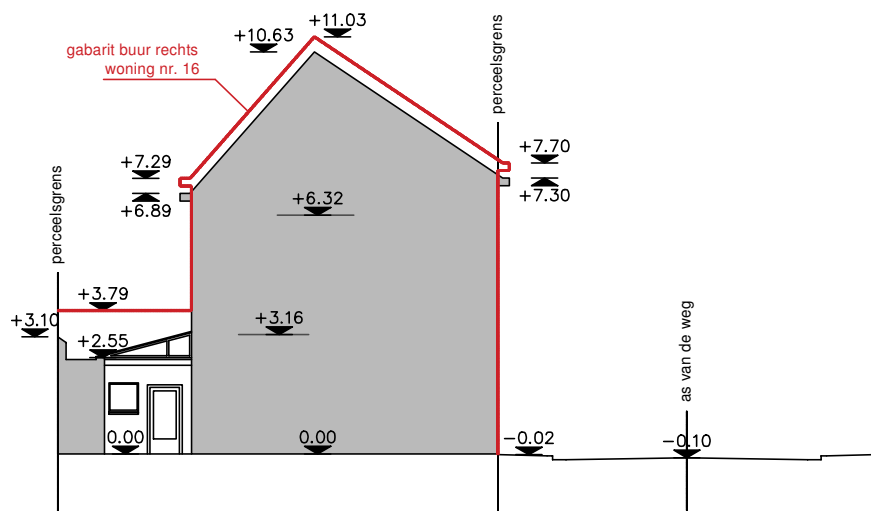

TERREINPROFIEL T1
BESTAANDE TOESTAND
schaal 1/200