


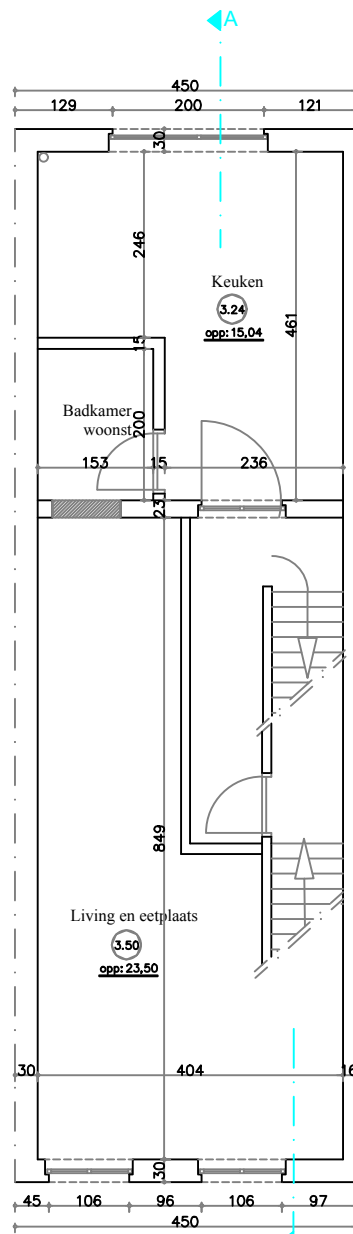

Eerste Verdieping
Nieuwe toestand
Schaal 1/100