



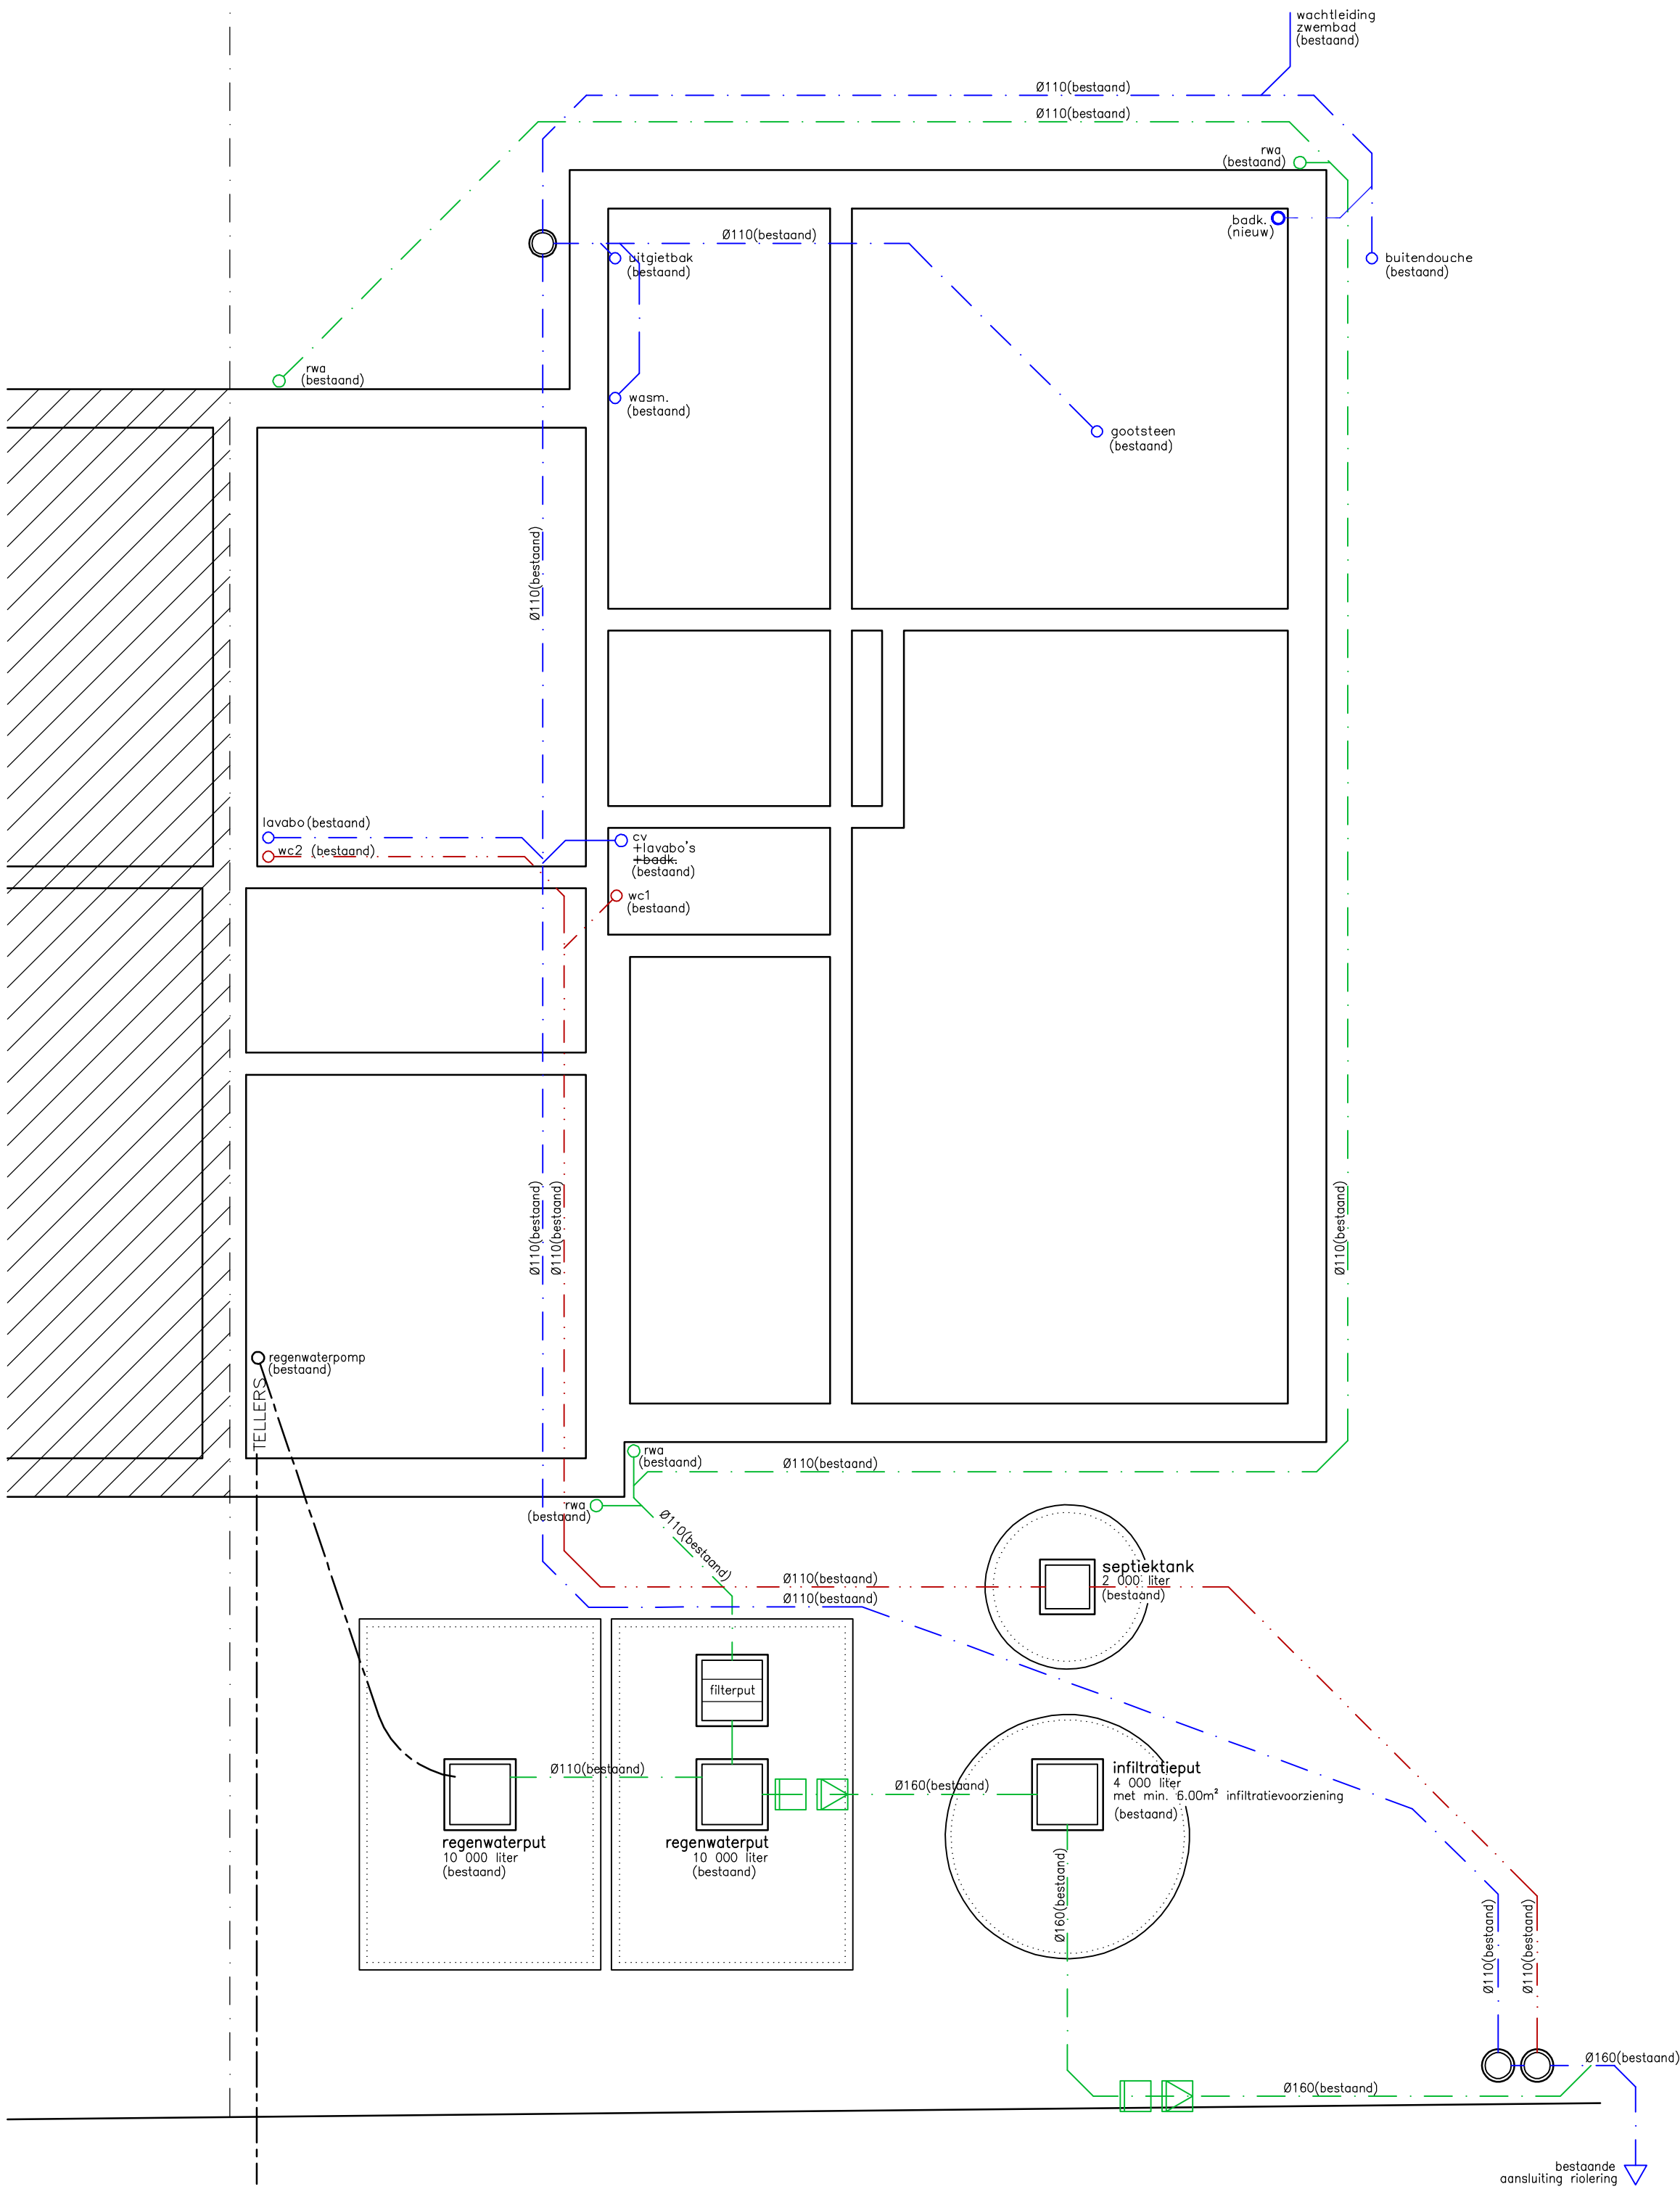

Zonering VMM : Centraal gebied

plan fundering / riolering

nieuwe toestand

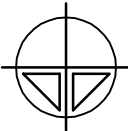

schaal 1 : 50
0 50 100 150 200
afmetingen in cm