



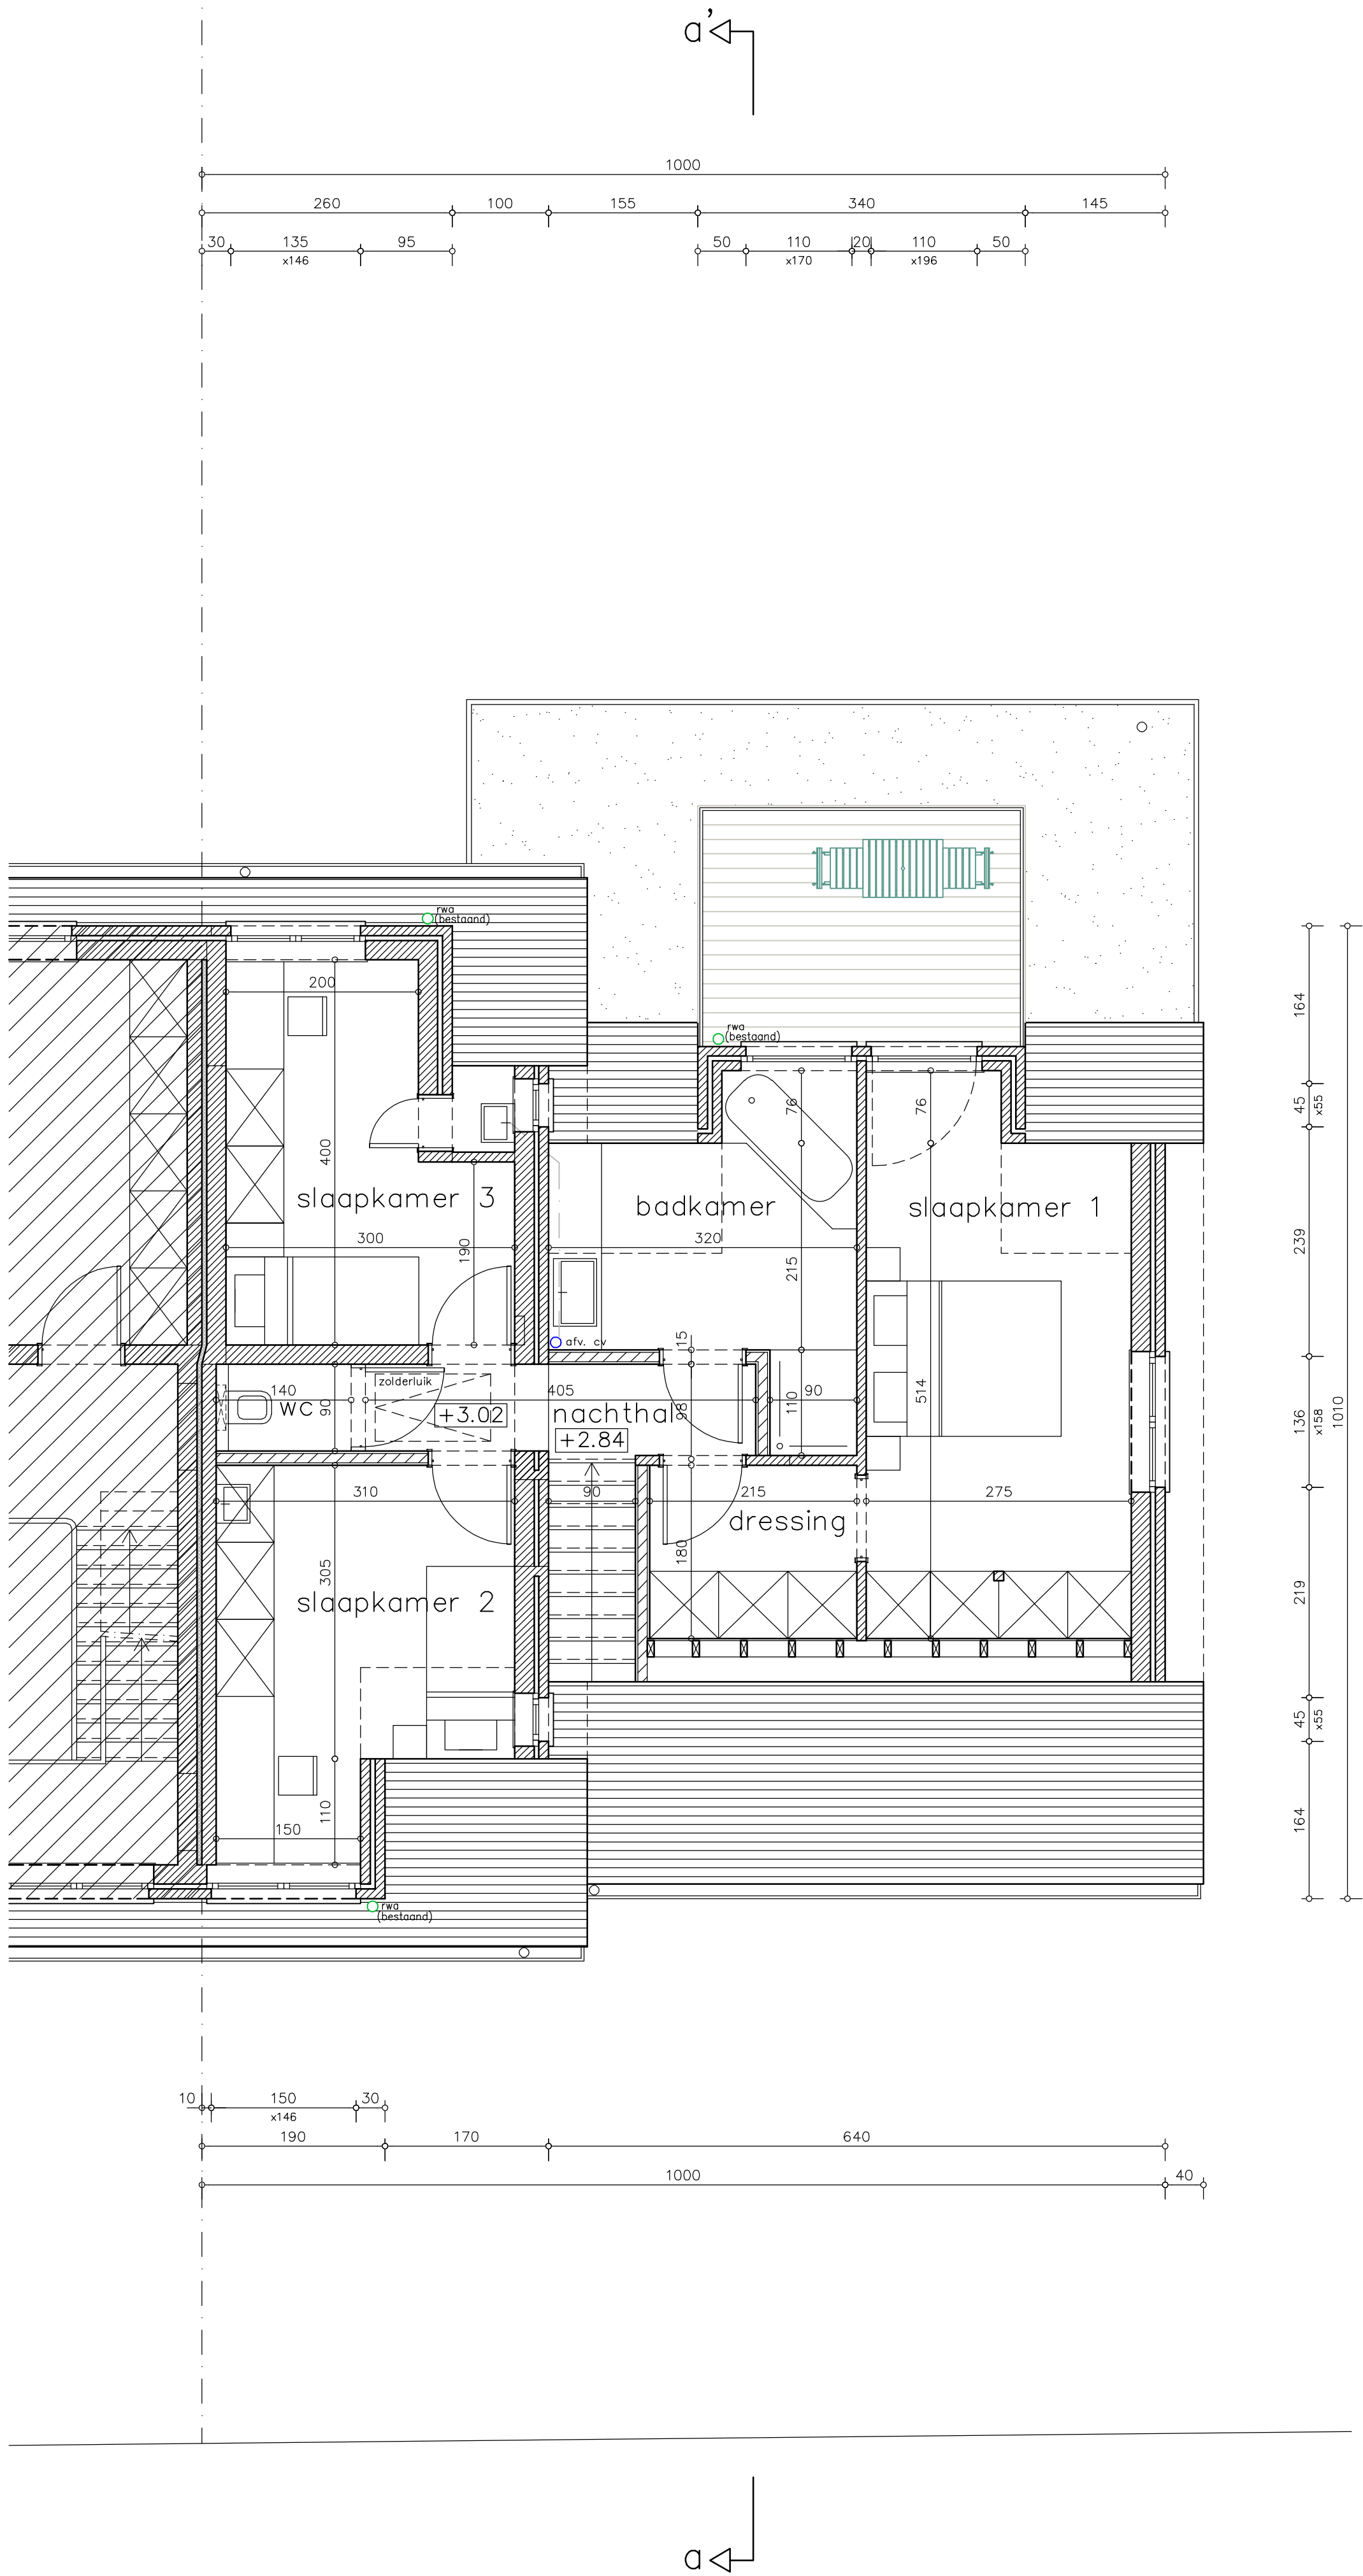

plan verdieping

bestaande toestand

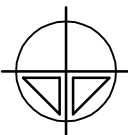

schaal 1 : 50

0 50 100 150 200

afmetingen in cm