
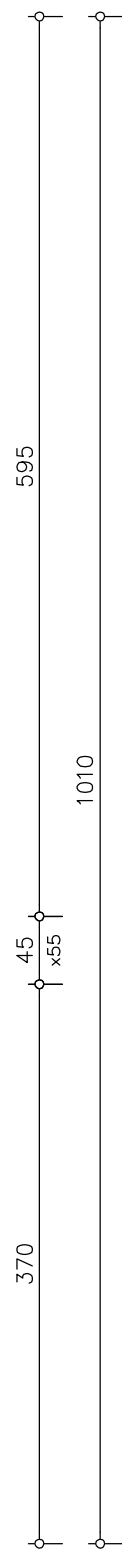


a'↙

b'↙

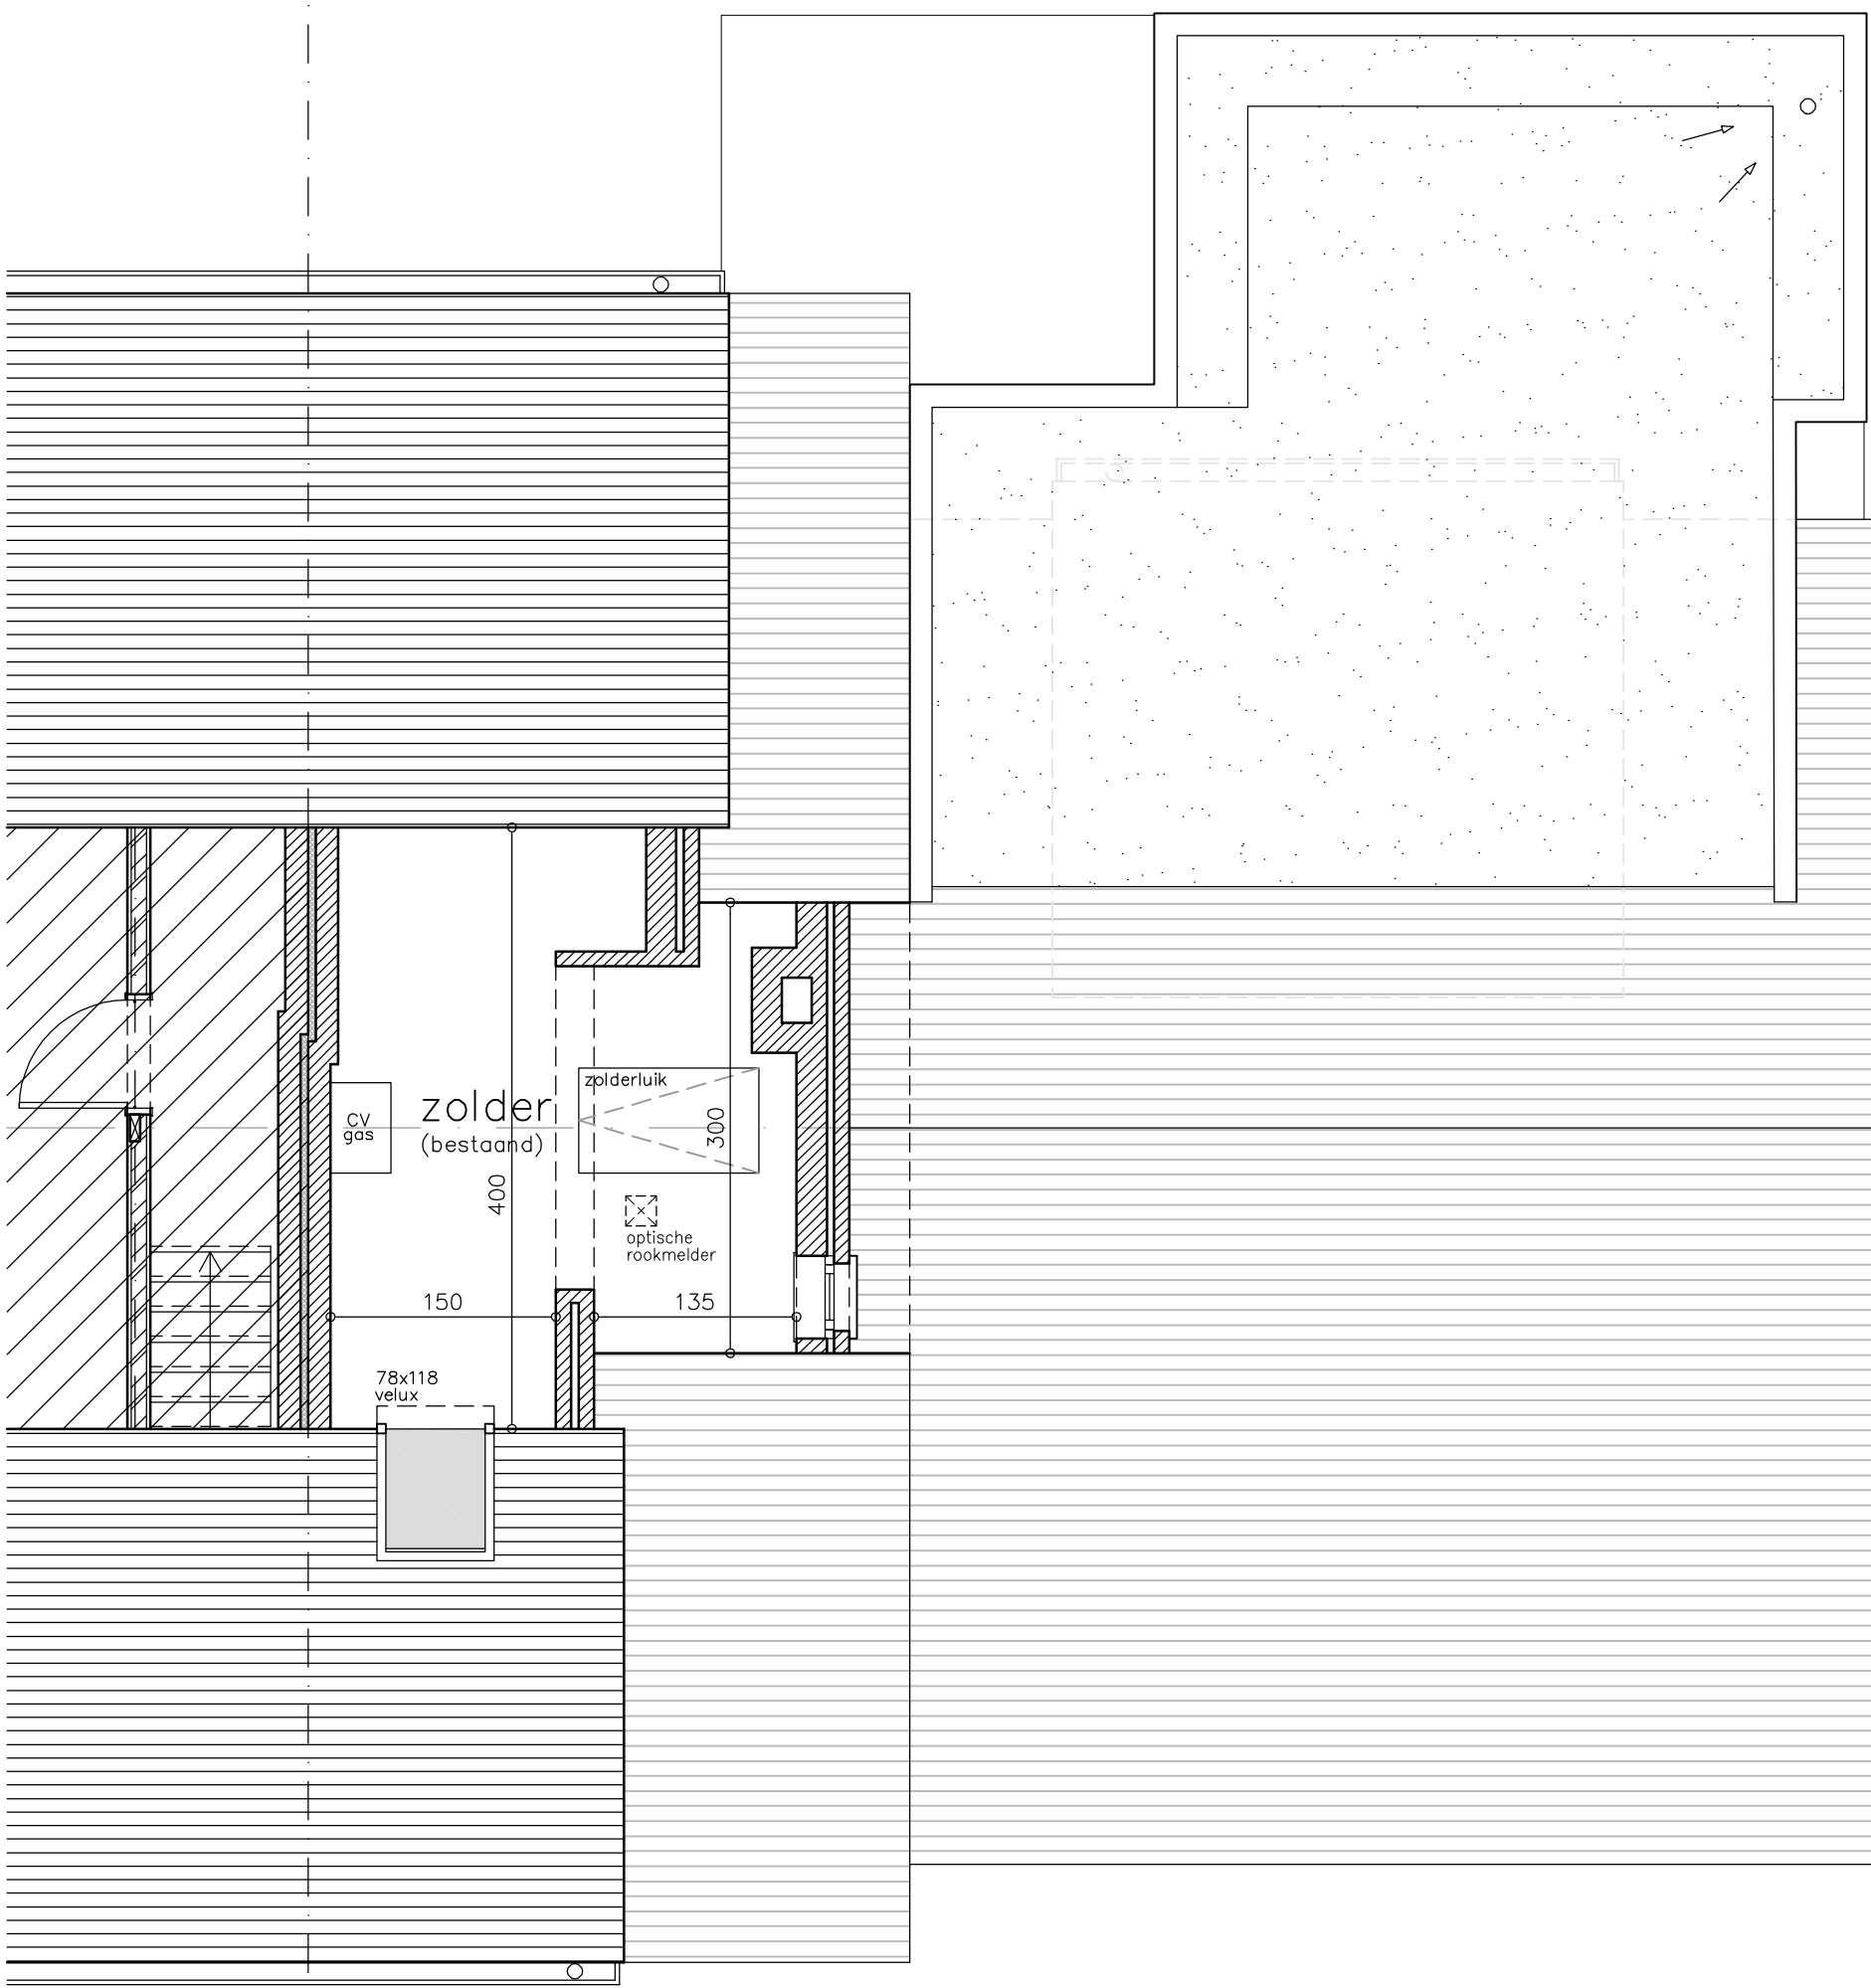


a↙

b↙

plan zolder

nieuwe toestand

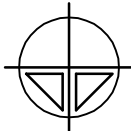

schaal 1 : 50
0 50 100 150 200
afmetingen in cm