


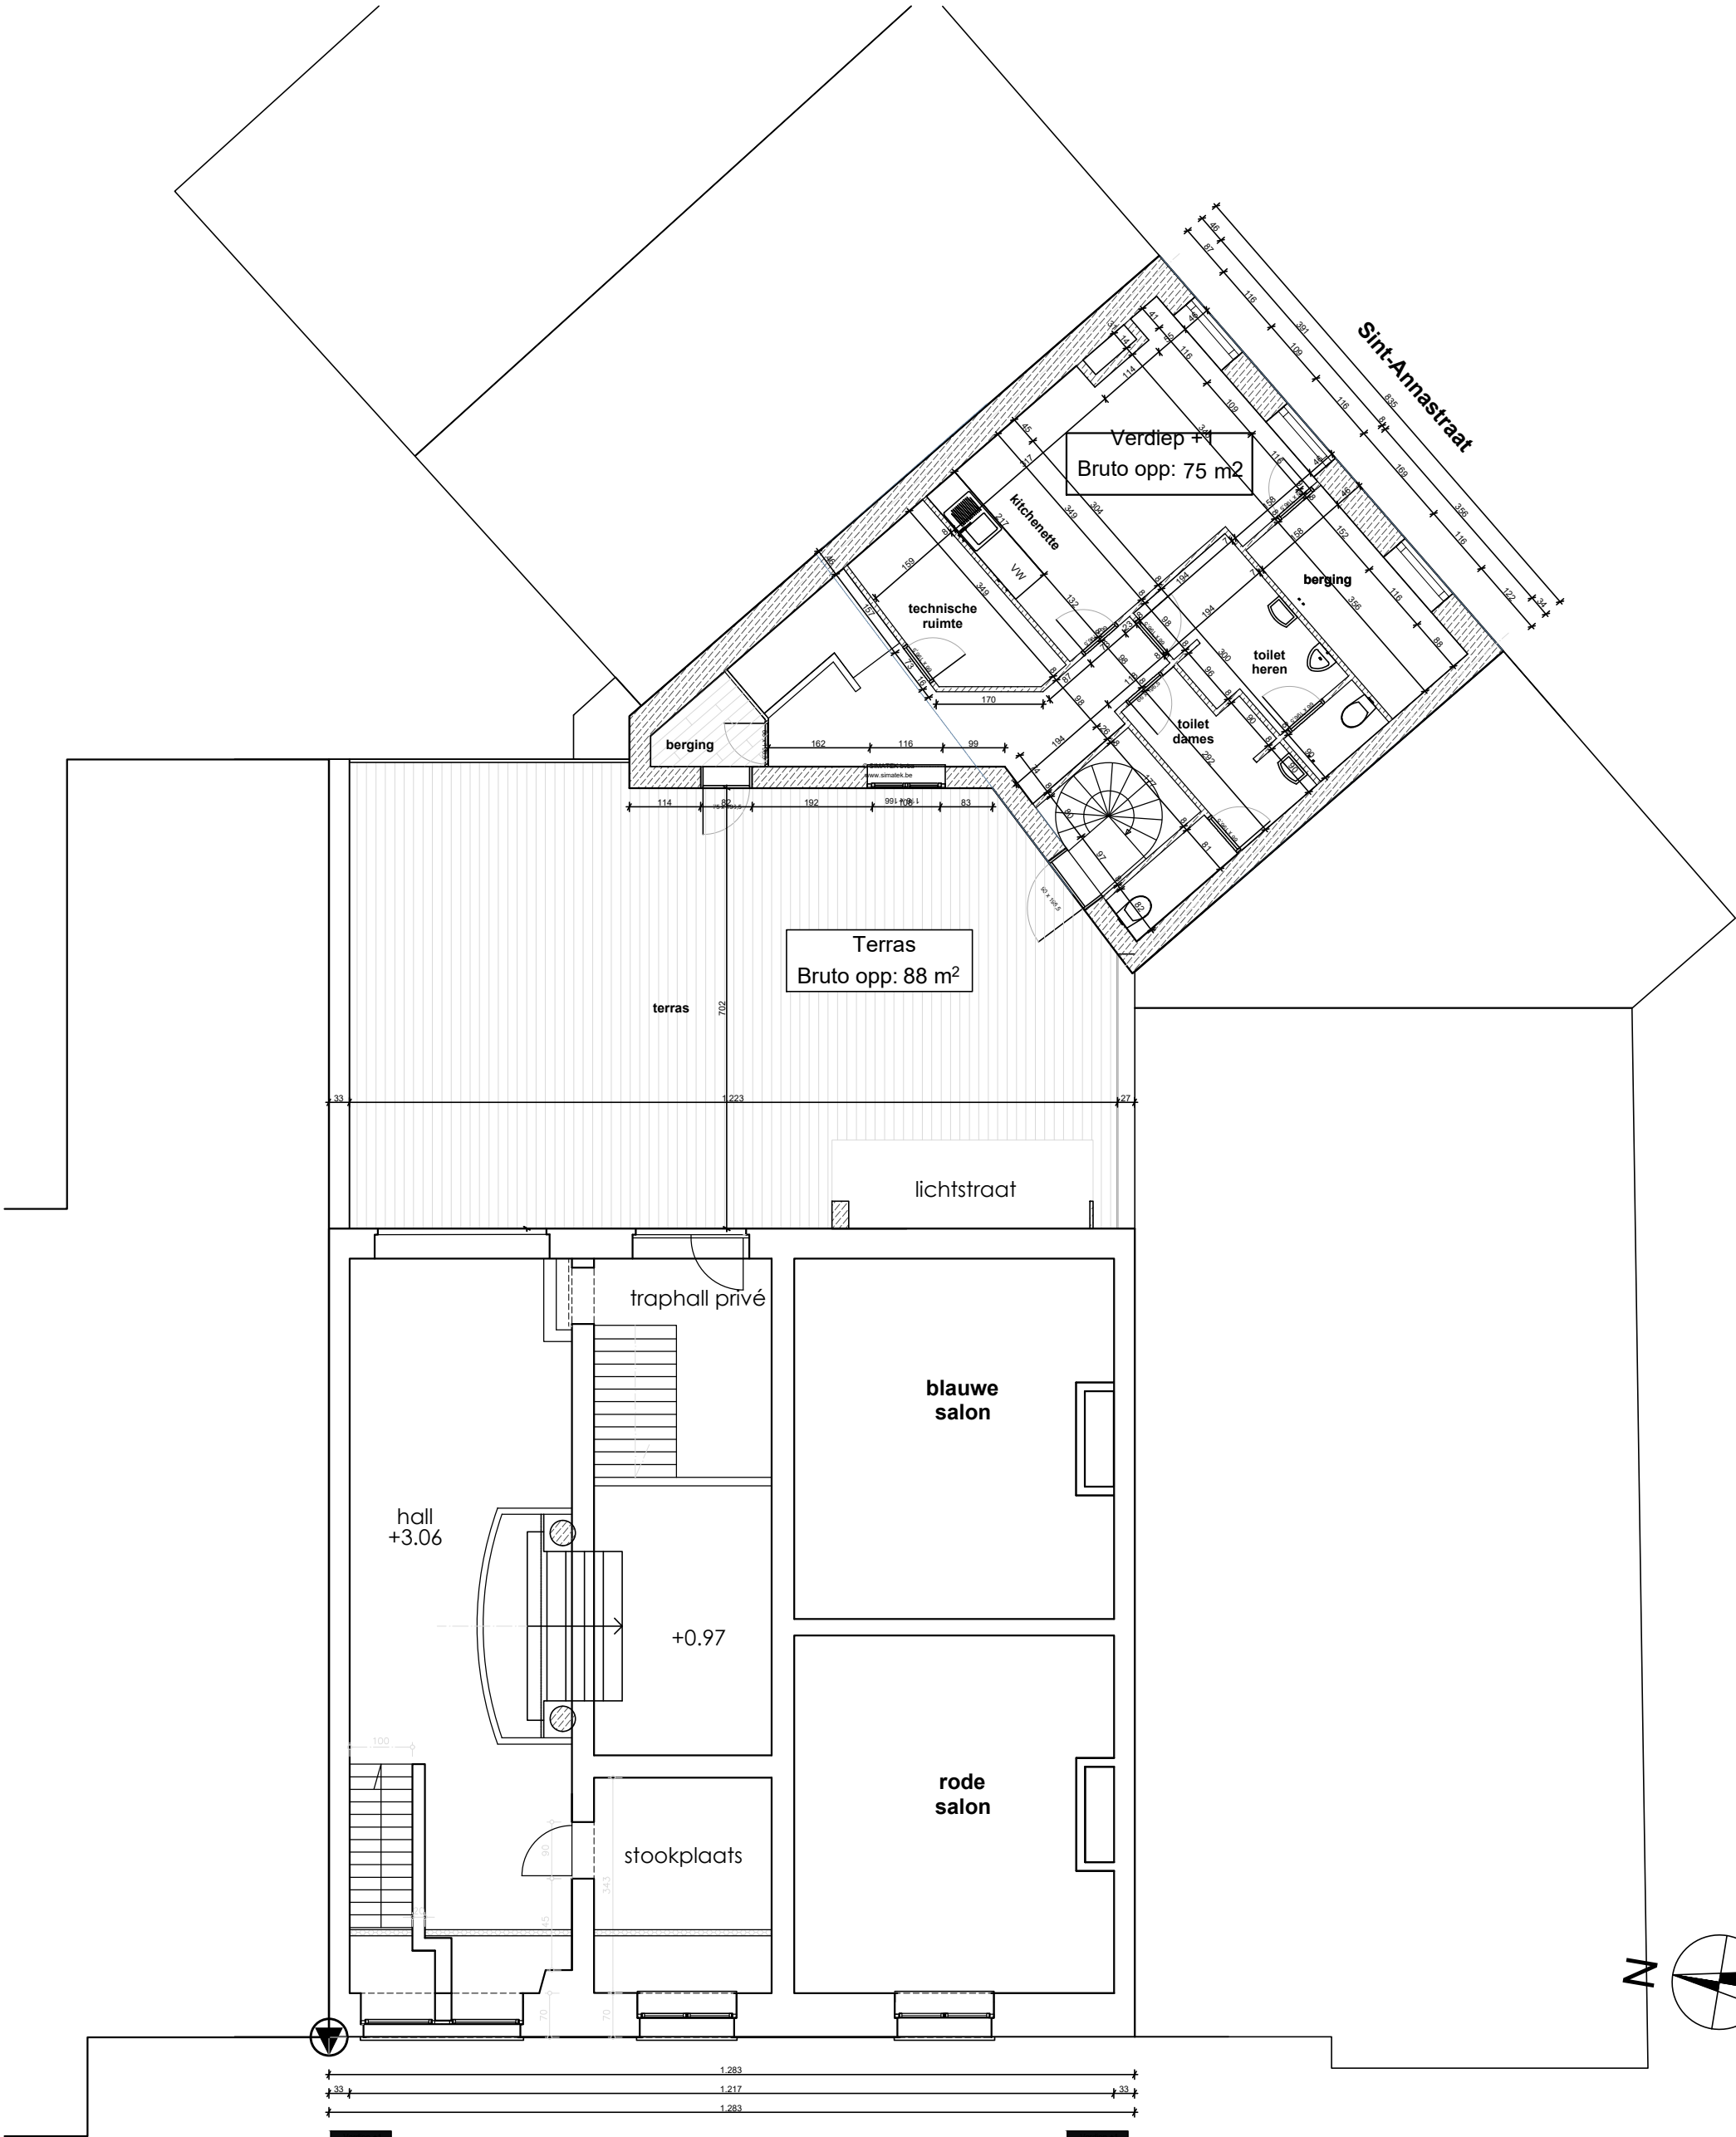

Graaf Van Vlaanderenplein 31 - 32

TUSSENVERDIEP
bestaande toestand