


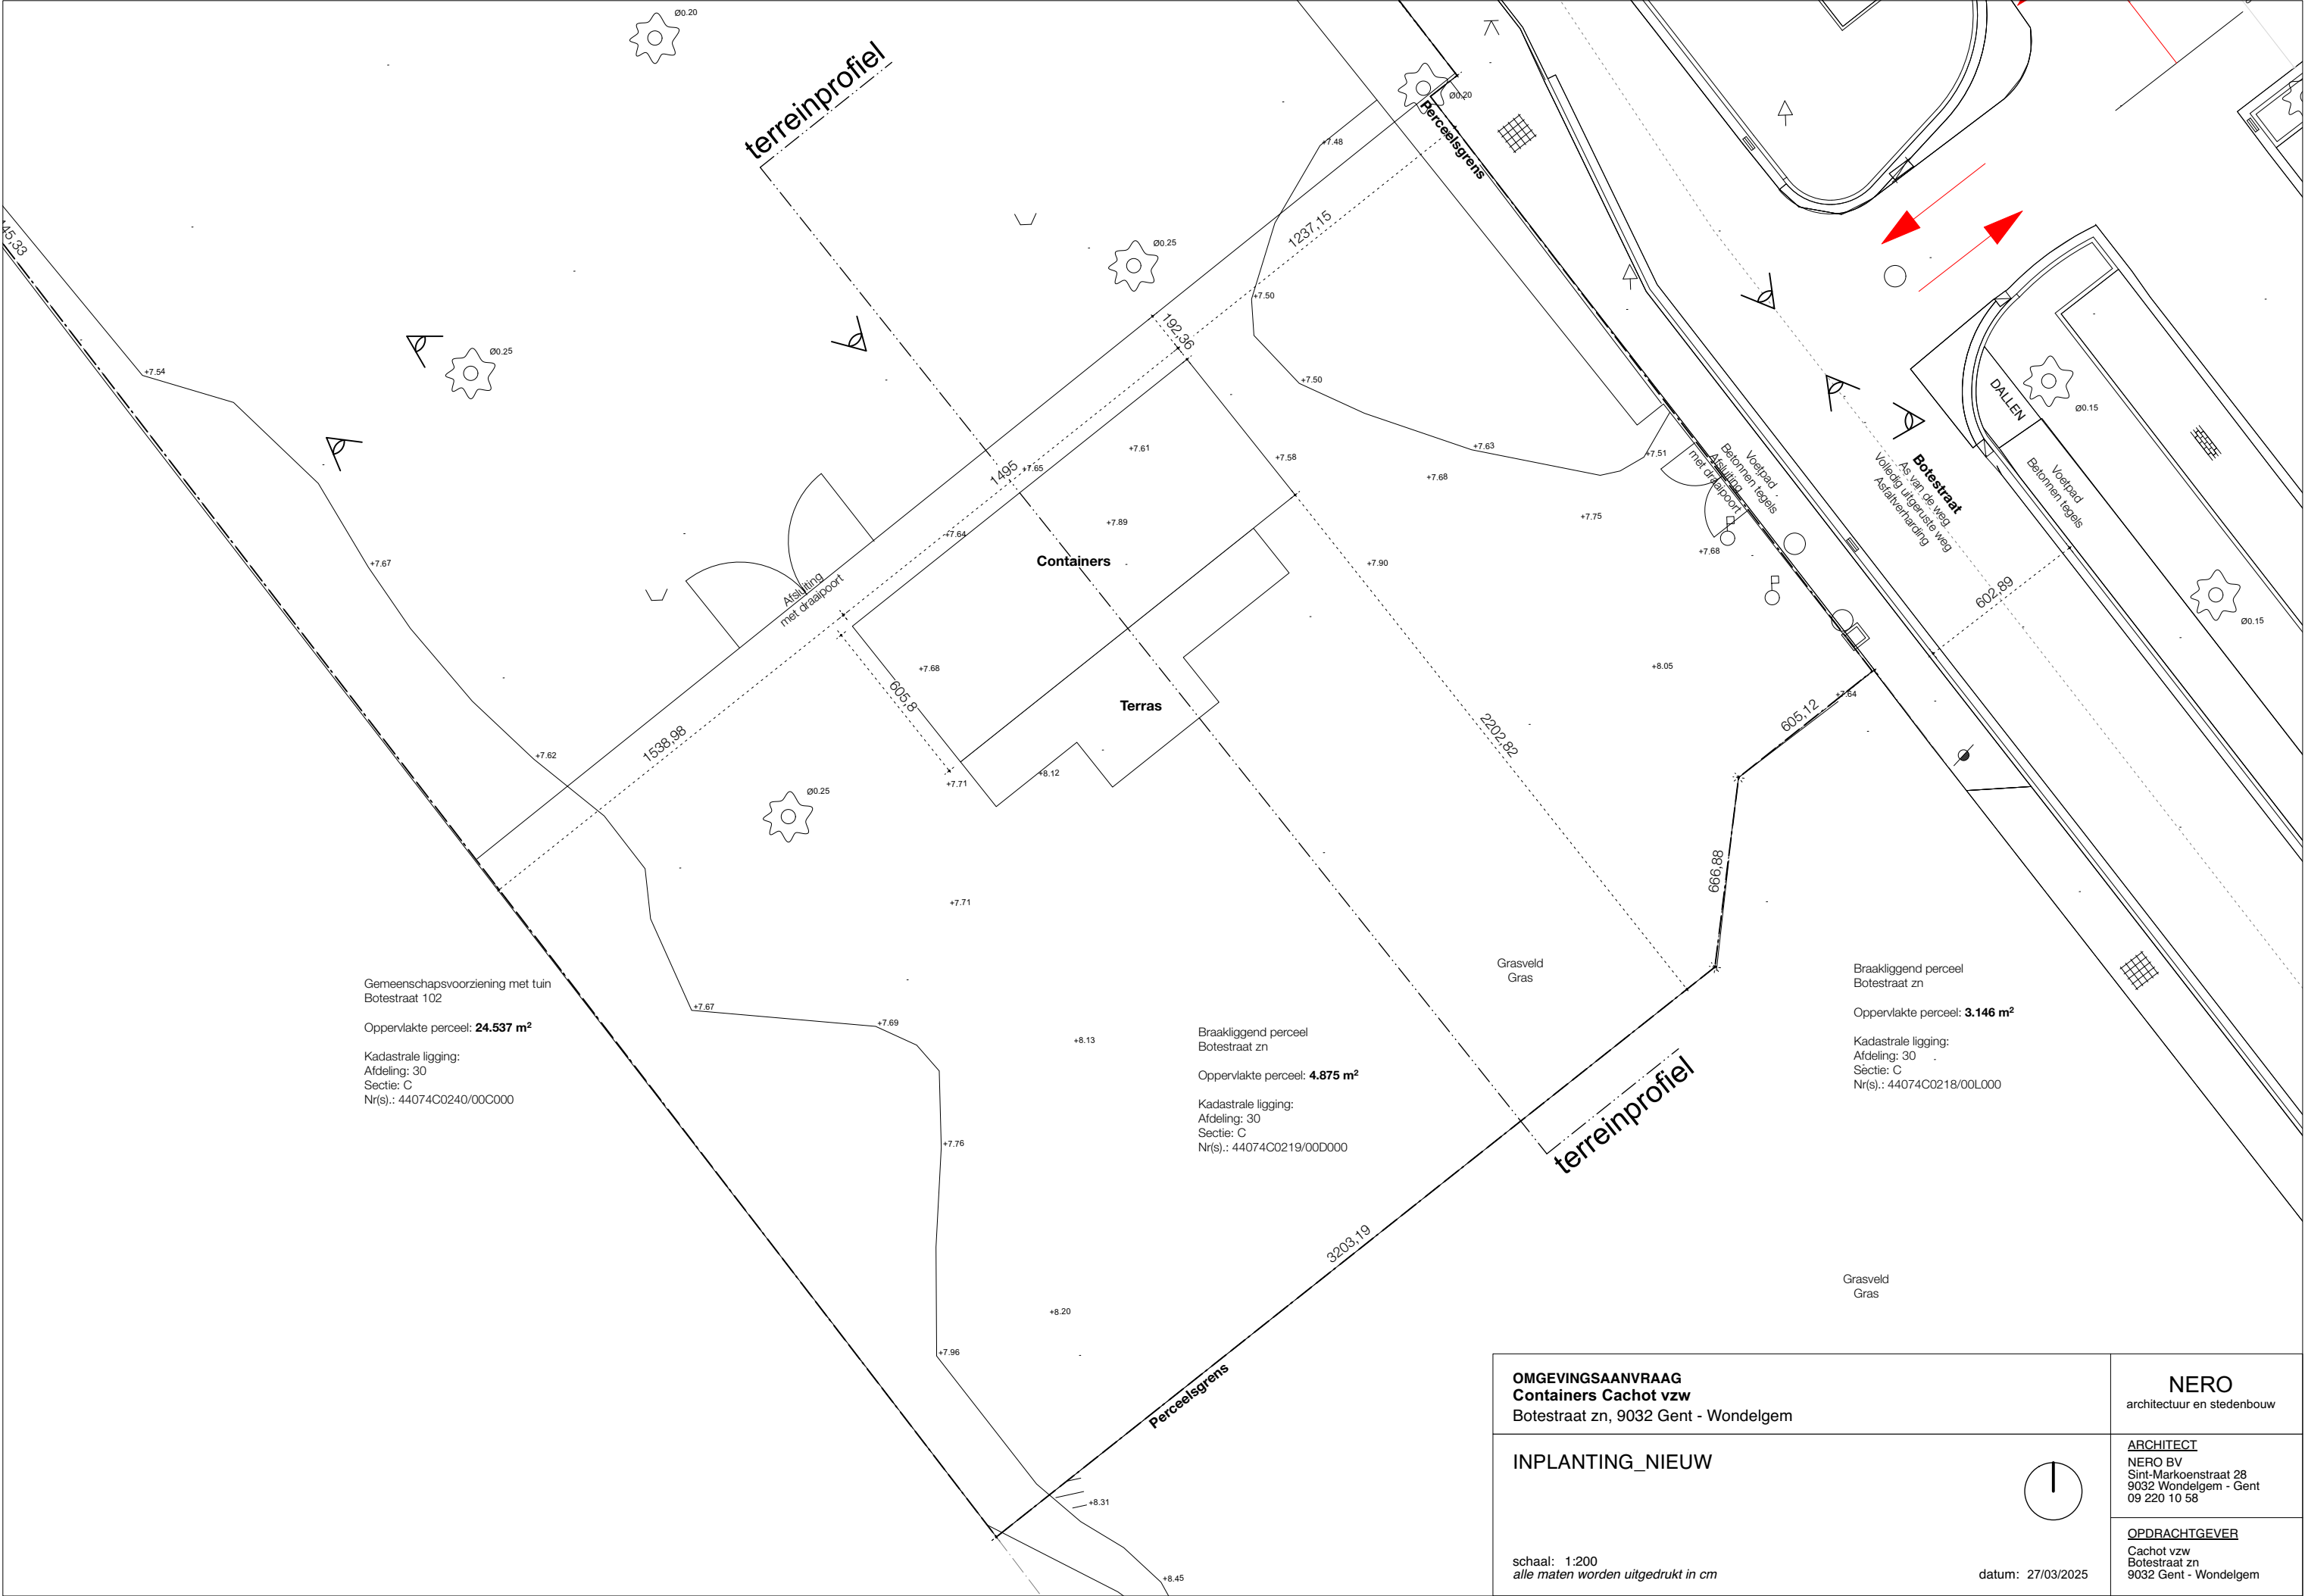

Gemeenschapsvoorziening met tuin
Botestraat 102

Oppervlakte perceel: **24.537 m²**

Kadastrale ligging:
Afdeling: 30
Sectie: C
Nr(s): 44074C0240/00C000

Containers

Terras

Grasveld
Gras

Braakliggend perceel
Botestraat zn

Oppervlakte perceel: **4.875 m²**

Kadastrale ligging:
Afdeling: 30
Sectie: C
Nr(s): 44074C0219/00D000

Braakliggend perceel
Botestraat zn

Oppervlakte perceel: **3.146 m²**

Kadastrale ligging:
Afdeling: 30
Sectie: C
Nr(s): 44074C0218/00L000

Grasveld
Gras

OMGEVINGSAANVRAAG
Containers Cachot vzw
Botestraat zn, 9032 Gent - Wondelgem

INPLANTING_NIEUW

schaal: 1:200
alle maten worden uitgedrukt in cm

datum: 27/03/2025

NERO
architectuur en stedenbouw

ARCHITECT
NERO BV
Sint-Markoenstraat 28
9032 Wondelgem - Gent
09 220 10 58

OPDRACHTGEVER
Cachot vzw
Botestraat zn
9032 Gent - Wondelgem