


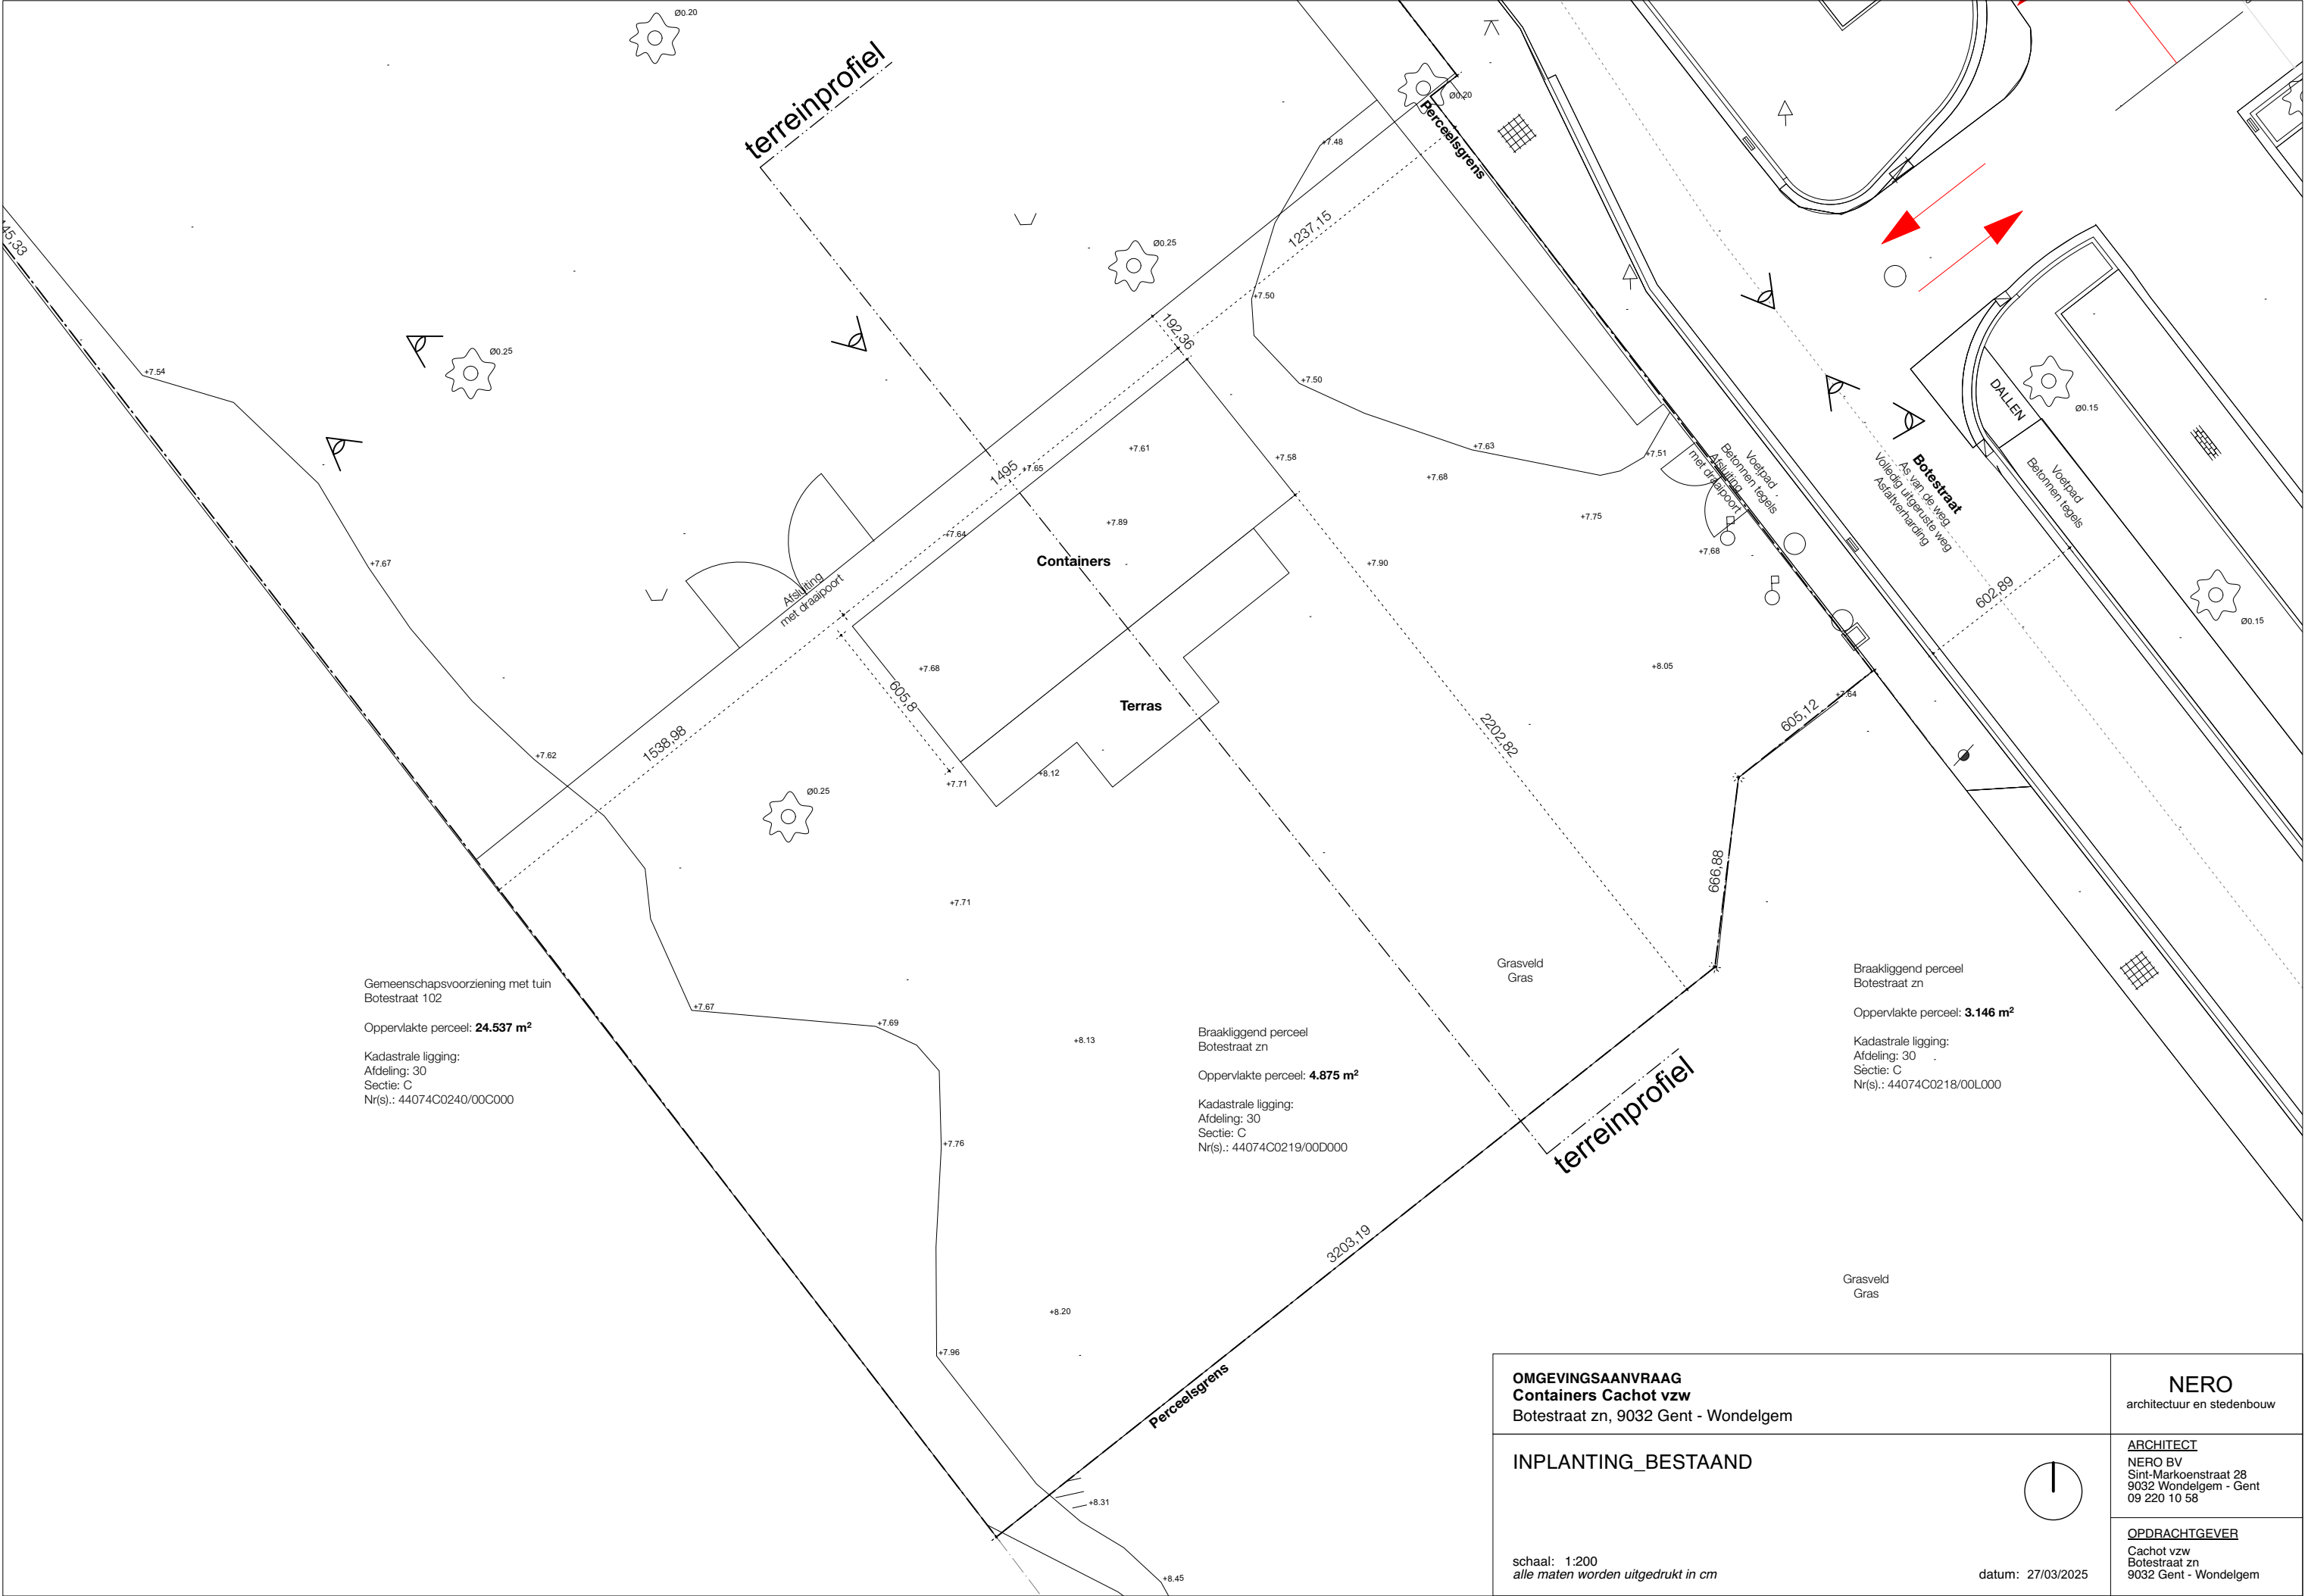

OMGEVINGSAANVRAAG Containers Cachot vzw Botestraat zn, 9032 Gent - Wondelgem		NERO architectuur en stedenbouw	
INPLANTING_BESTAAND		ARCHITECT NERO BV Sint-Markoenstraat 28 9032 Wondelgem - Gent 09 220 10 58	
schaal: 1:200 alle maten worden uitgedrukt in cm		OPDRACHTGEVER Cachot vzw Botestraat zn 9032 Gent - Wondelgem	