


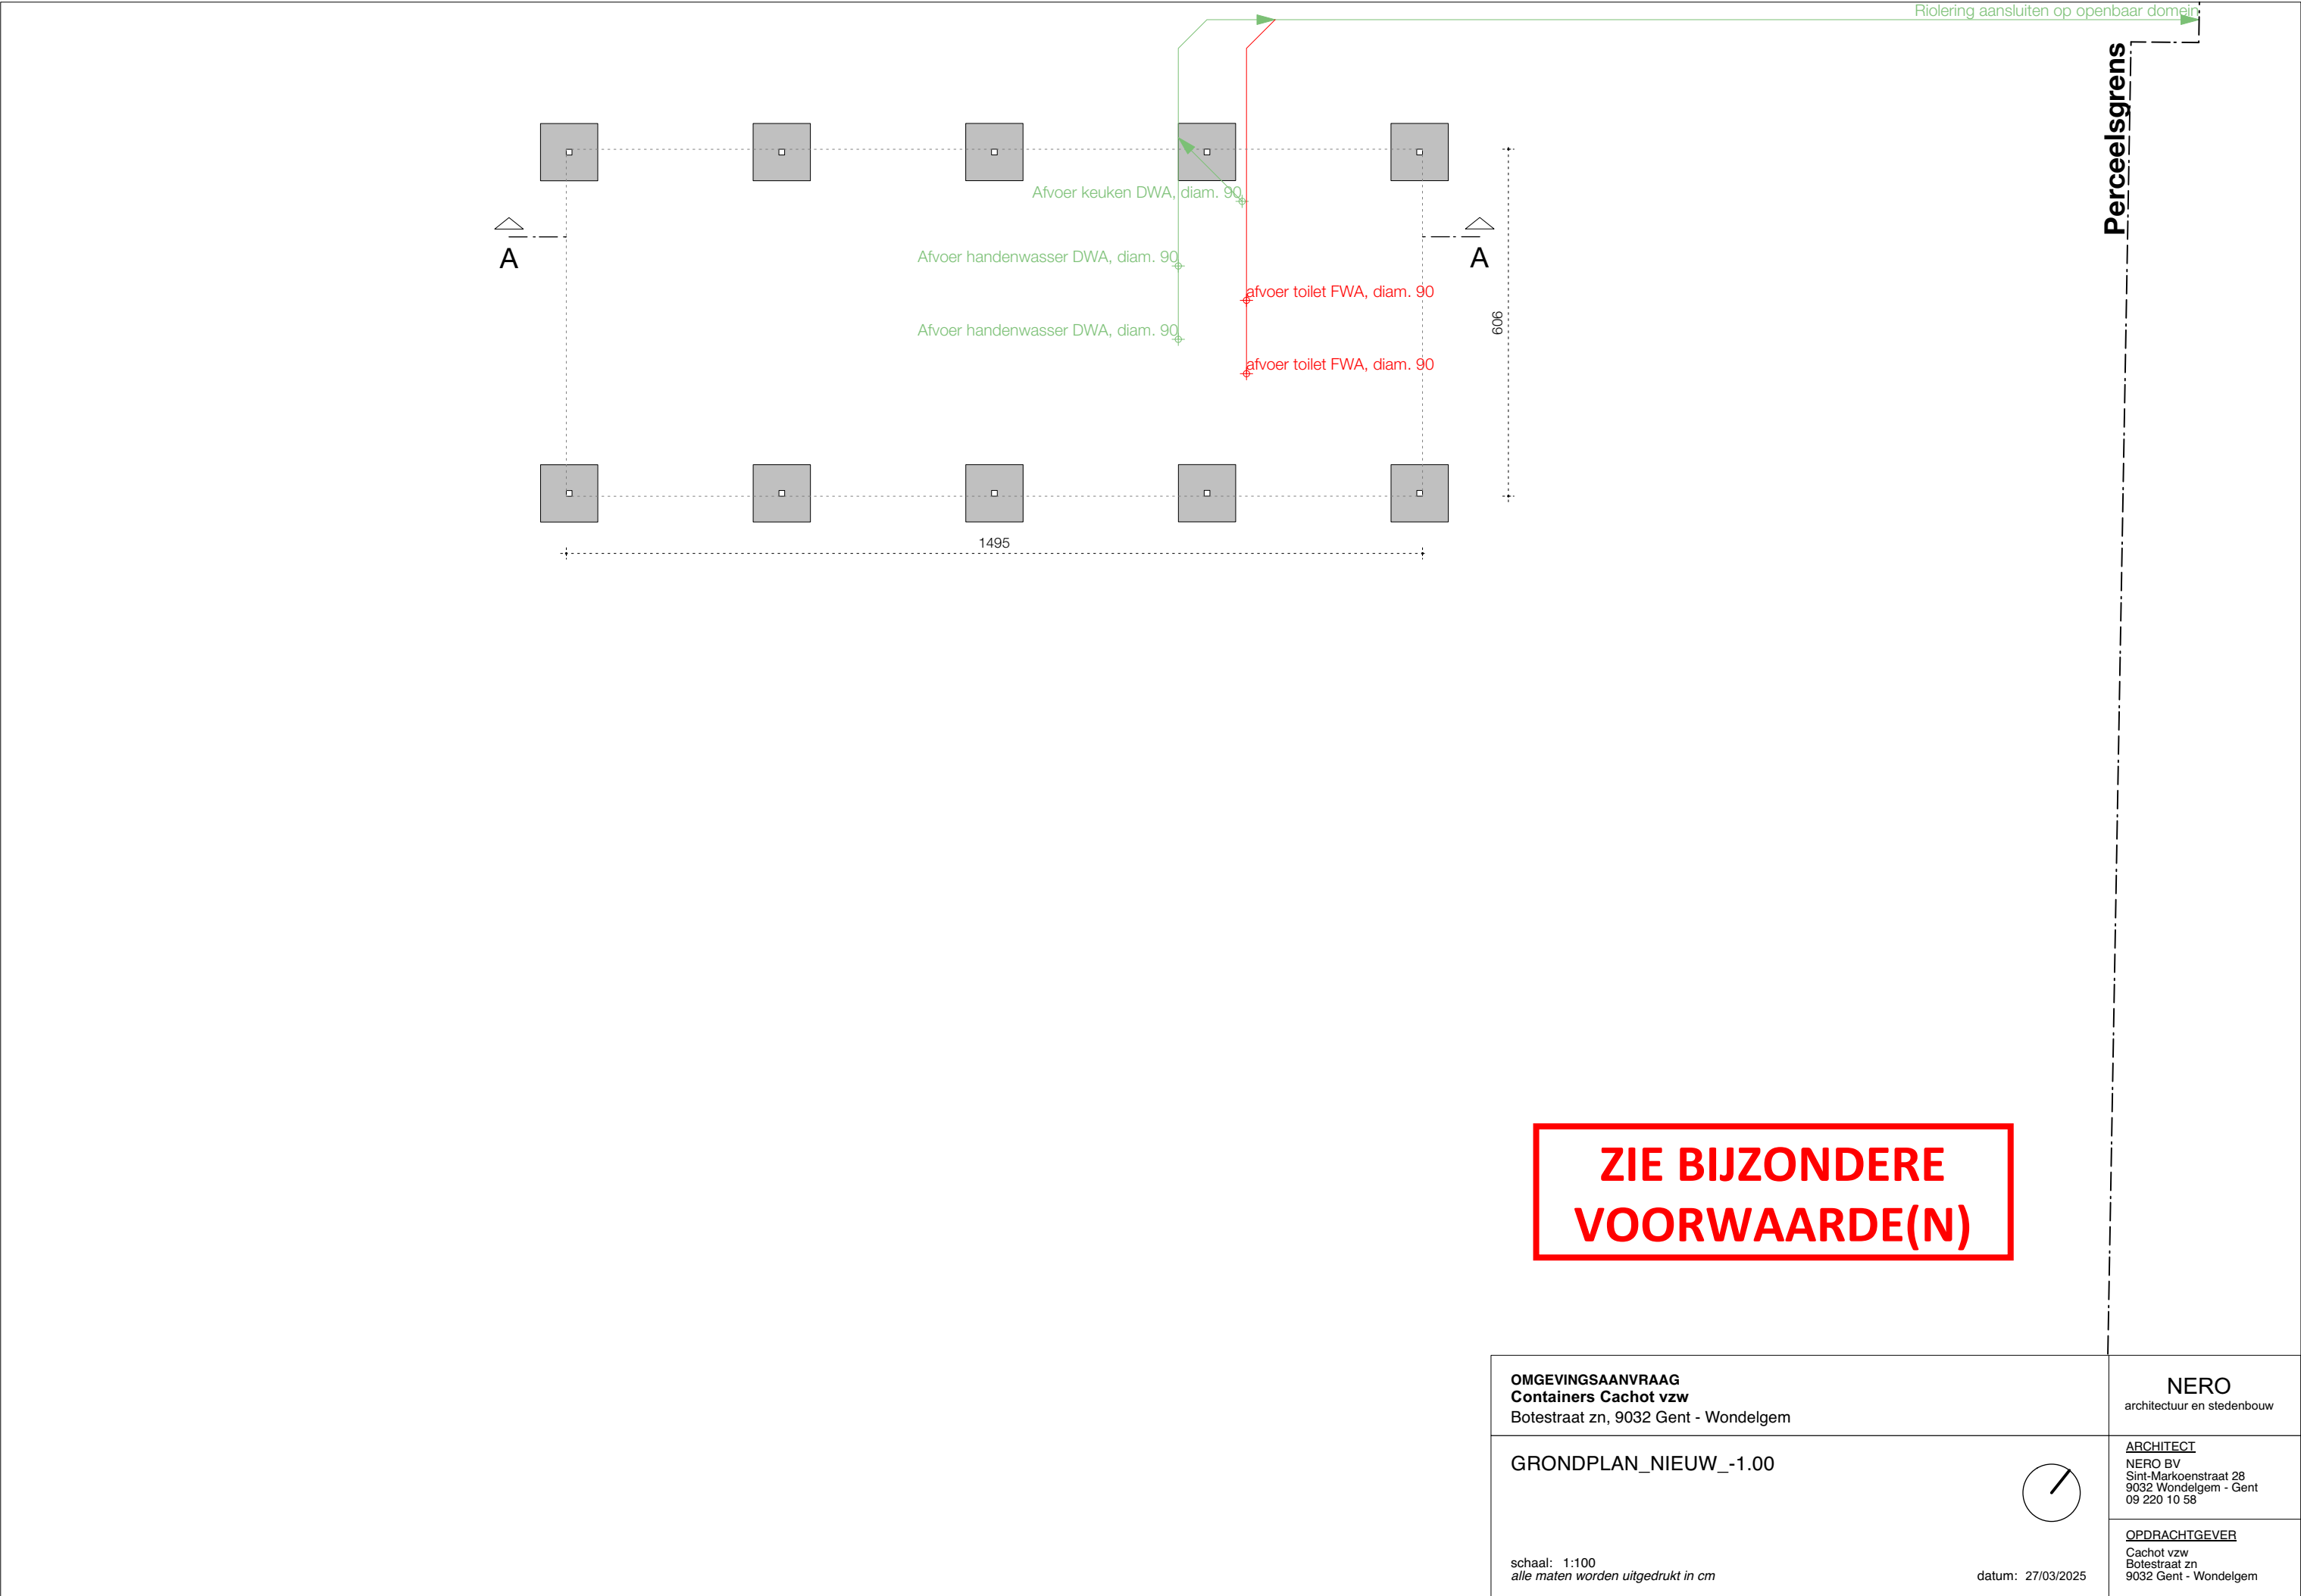

**ZIE BIJZONDERE
VOORWAARDE(N)**

OMGEVINGSAANVRAAG Containers Cachot vzw Botestraat zn, 9032 Gent - Wondelgem	NERO architectuur en stedenbouw
GRONDPLAN_NIEUW_-1.00 schaal: 1:100 alle maten worden uitgedrukt in cm	<u>ARCHITECT</u> NERO BV Sint-Markoenstraat 28 9032 Wondelgem - Gent 09 220 10 58 <u>OPDRACHTGEVER</u> Cachot vzw Botestraat zn 9032 Gent - Wondelgem