



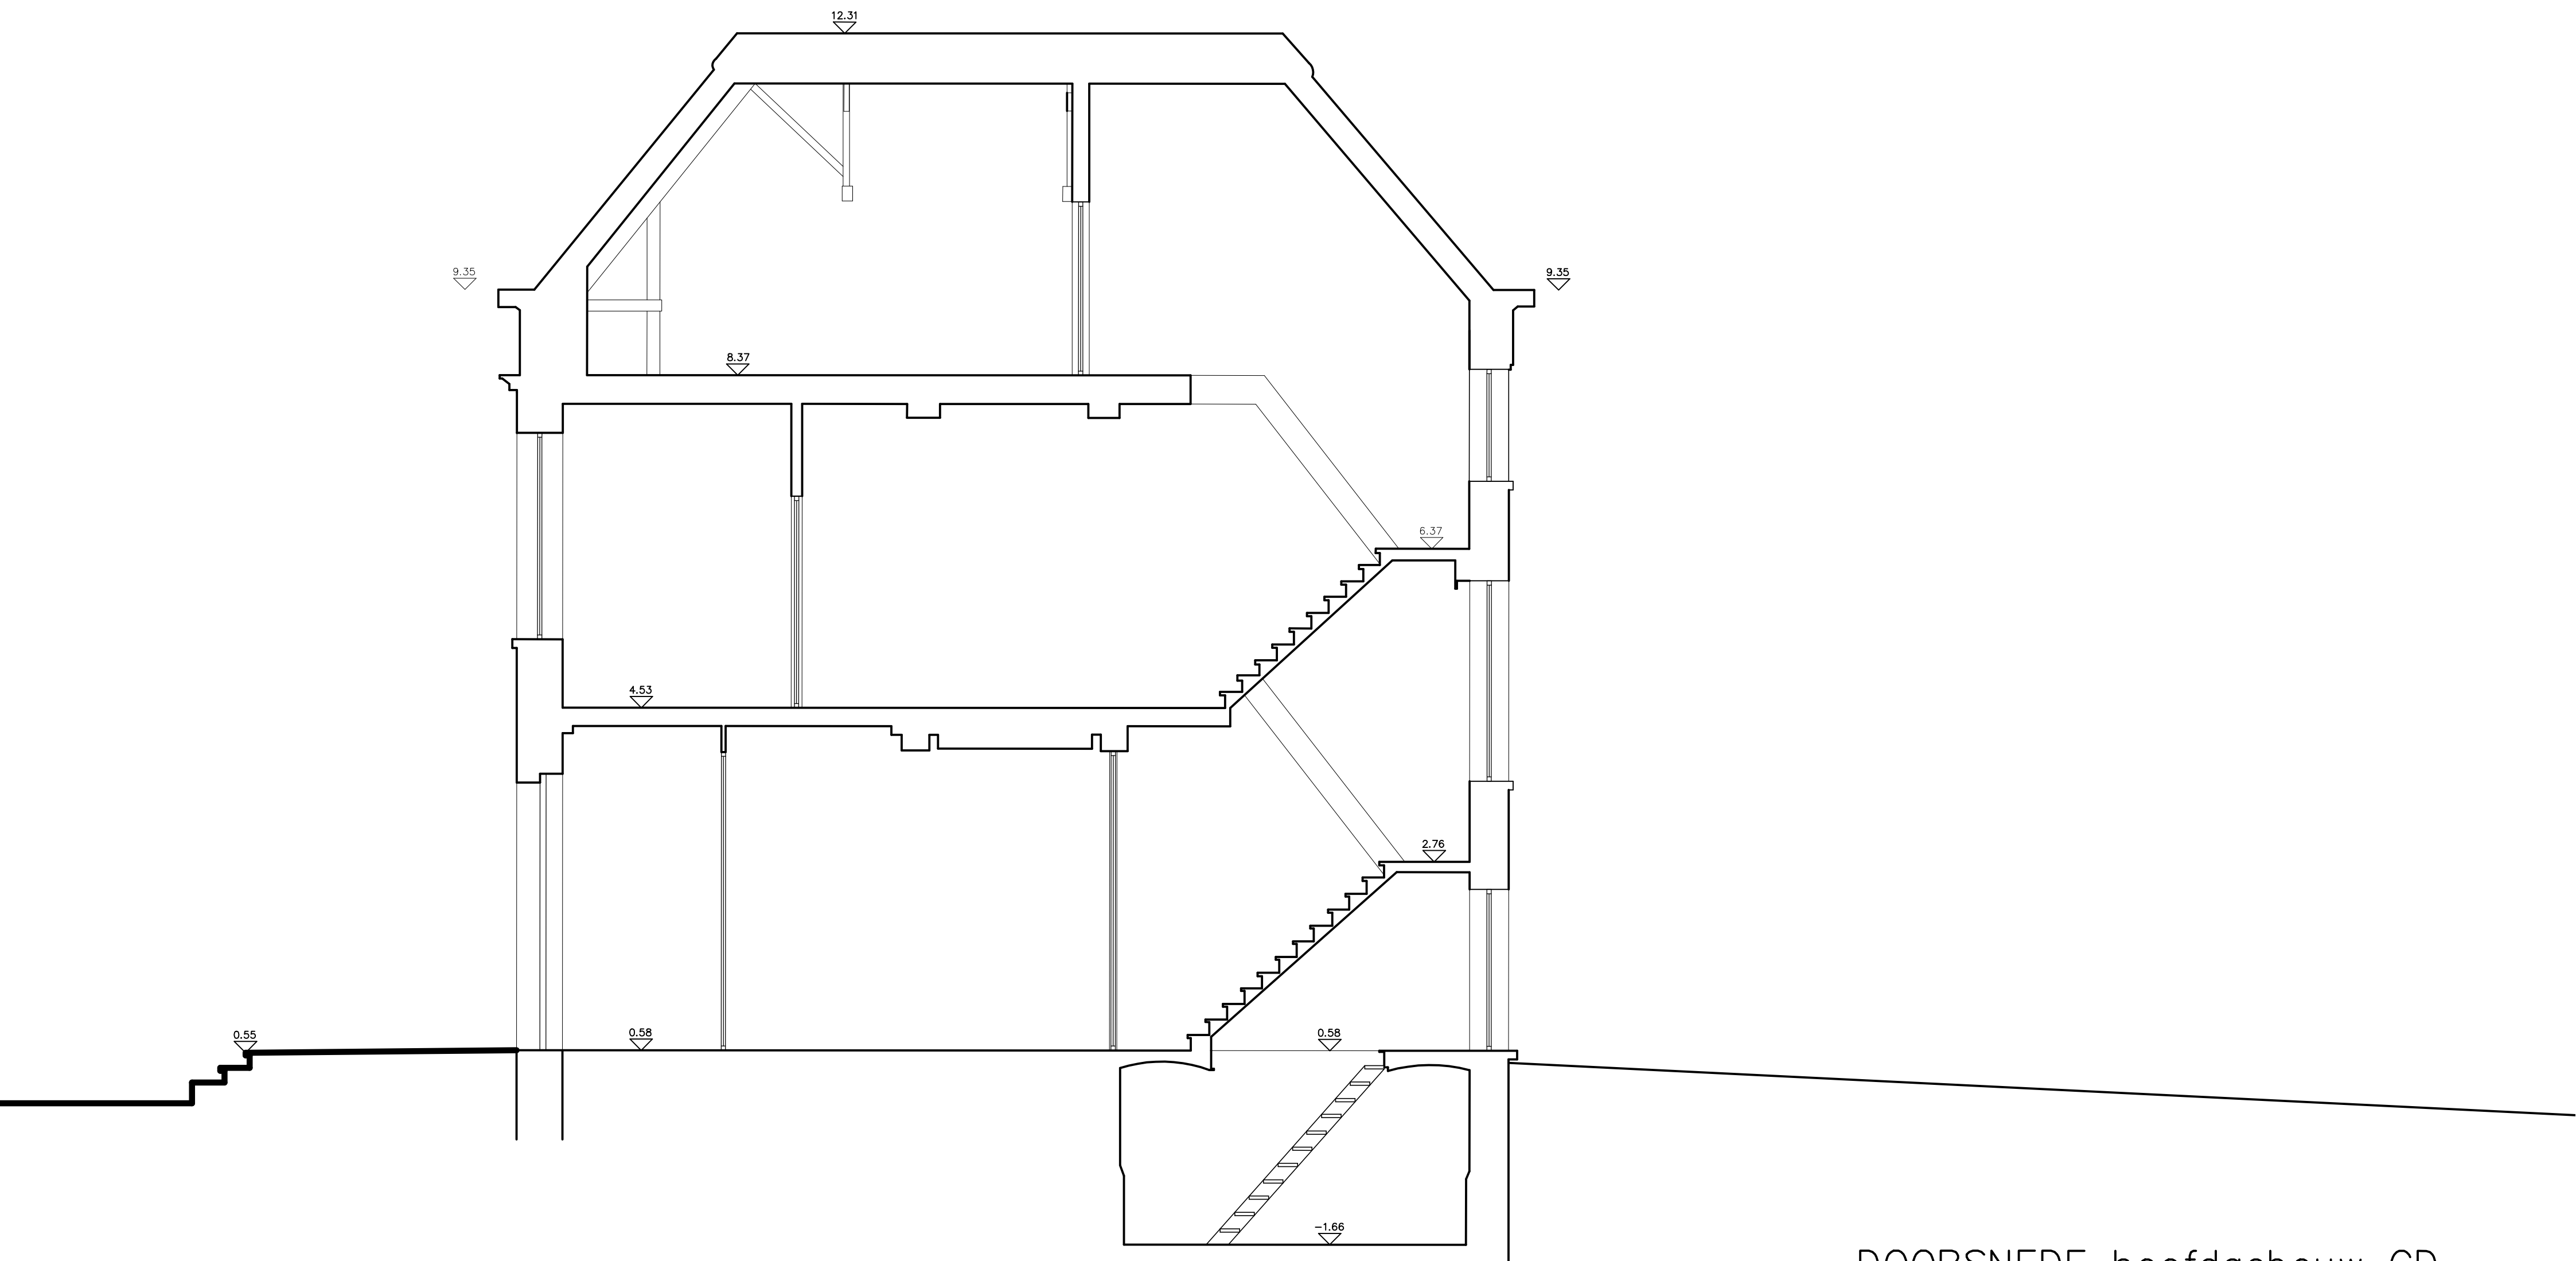

DOORSNEDE hoofdgebouw CD
vergunde toestand

schaal 1/50

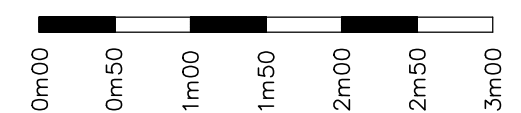

0-pas = nieuwe vloerproject Bloch = pas boordsteen zachte middenberm Kortrijksesteenweg -2cm