



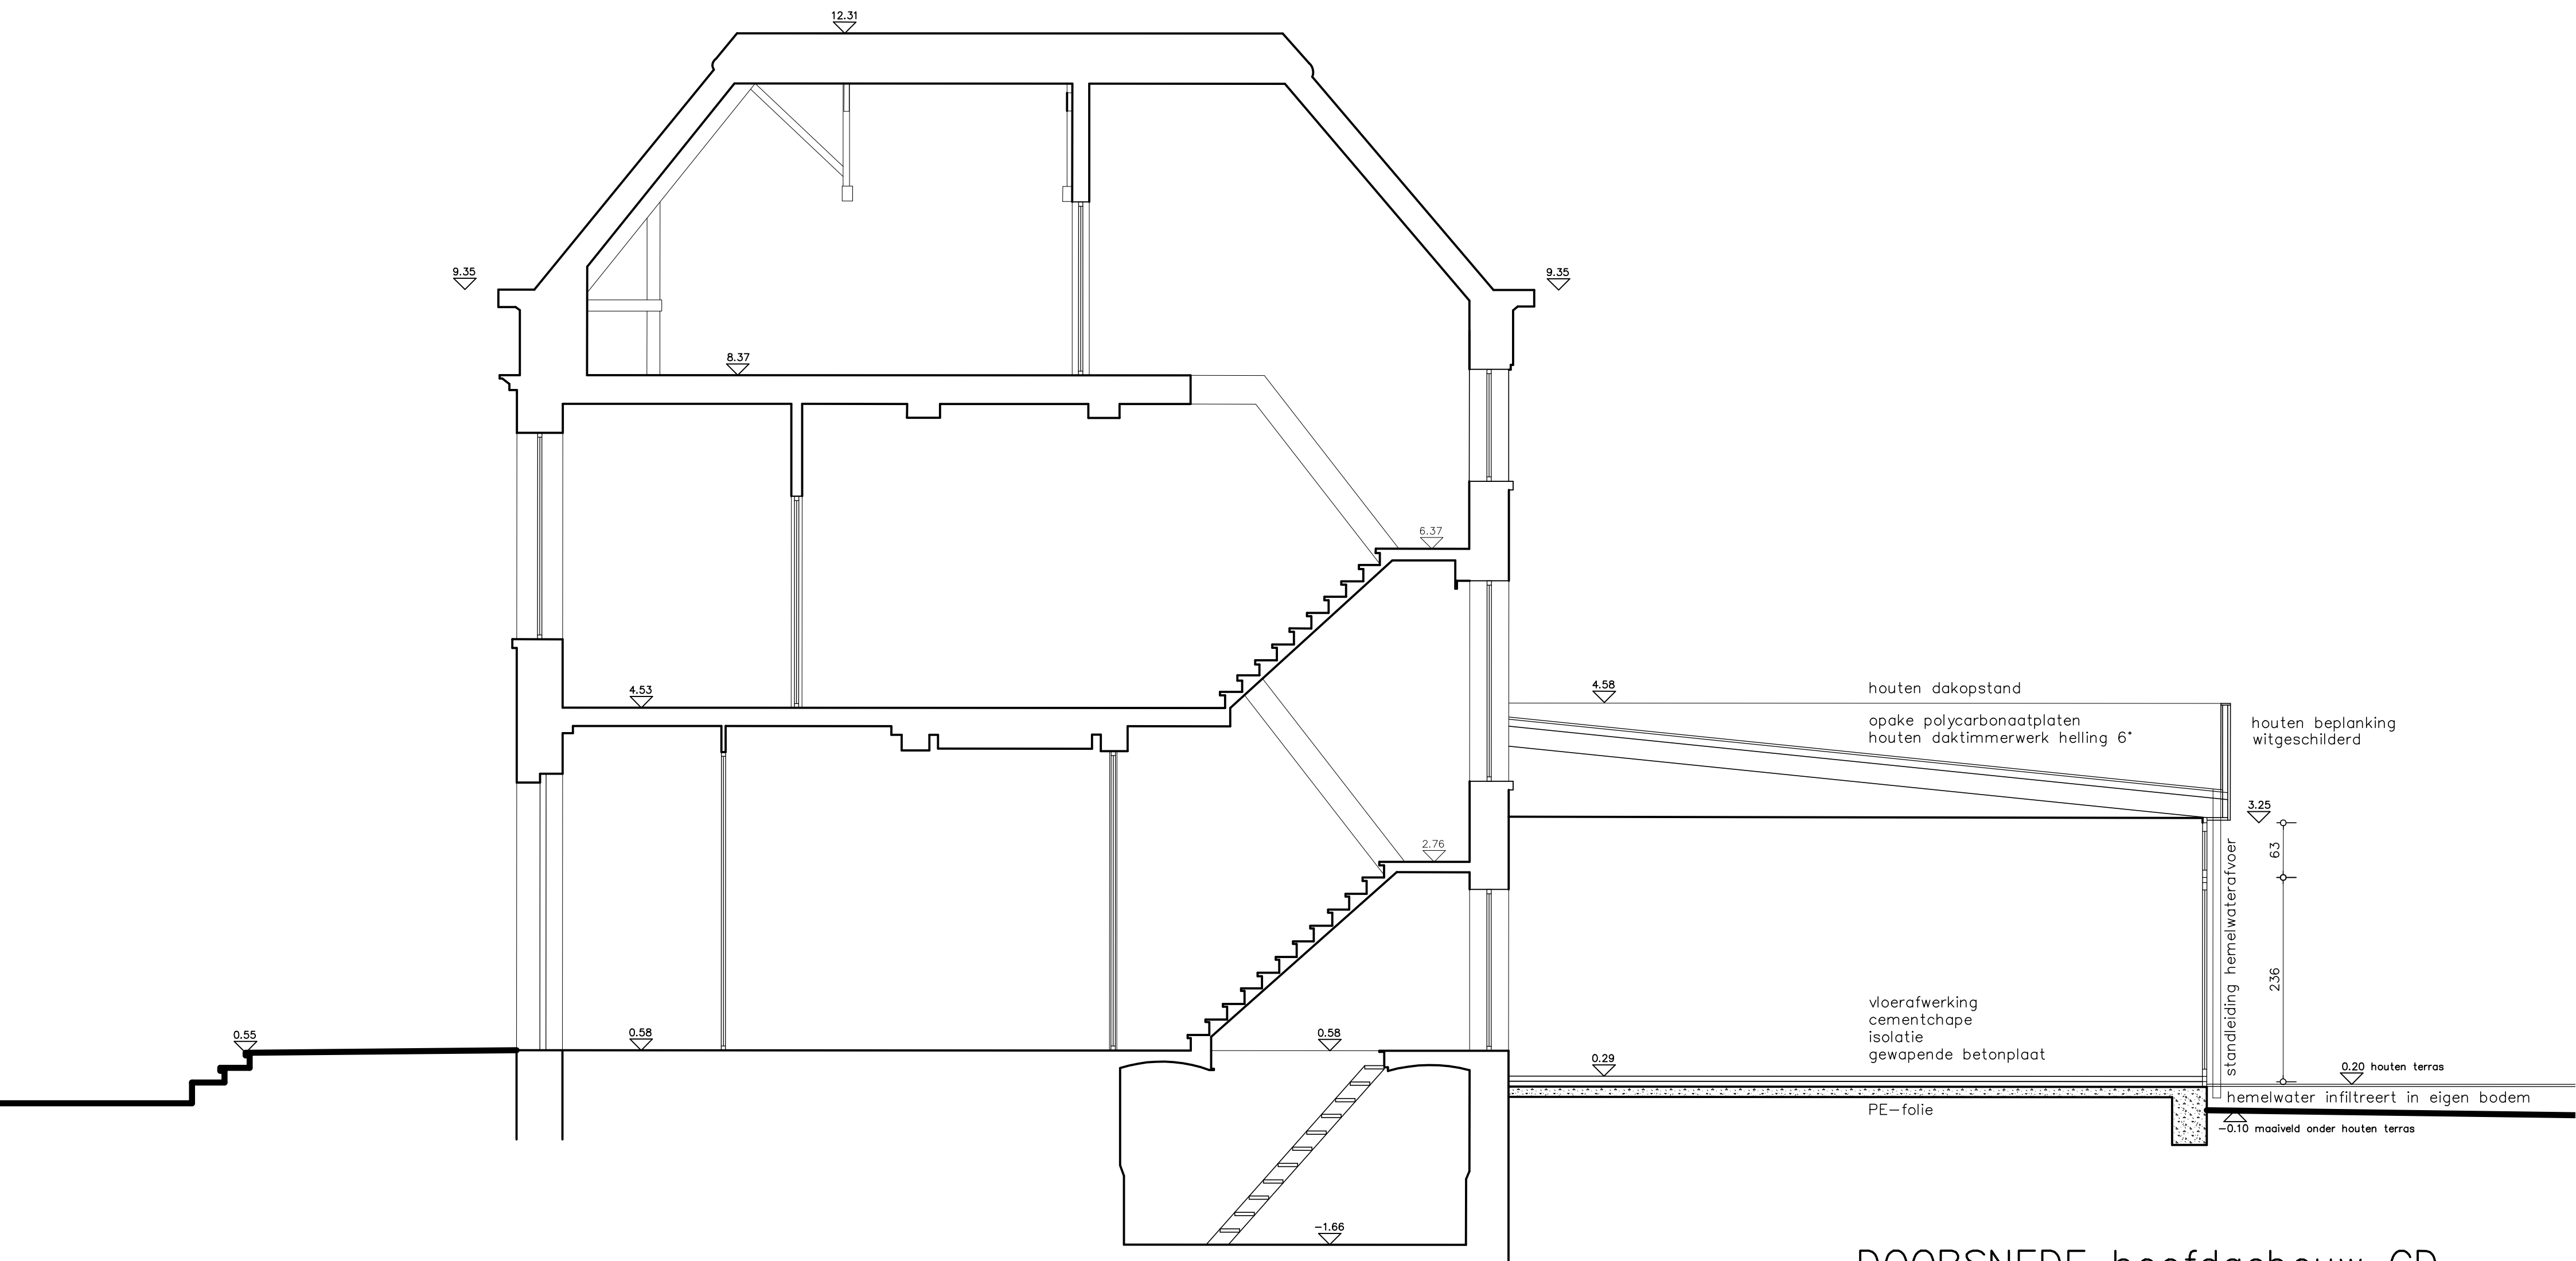

DOORSNEDE hoofdgebouw CD
nieuwe toestand

schaal 1/50

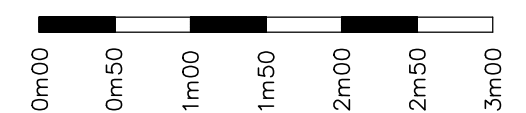

0-pas = nieuwe vloerpas project Bloch = pas boordsteen zachte middenberm Kortrijksesteenweg -2cm