


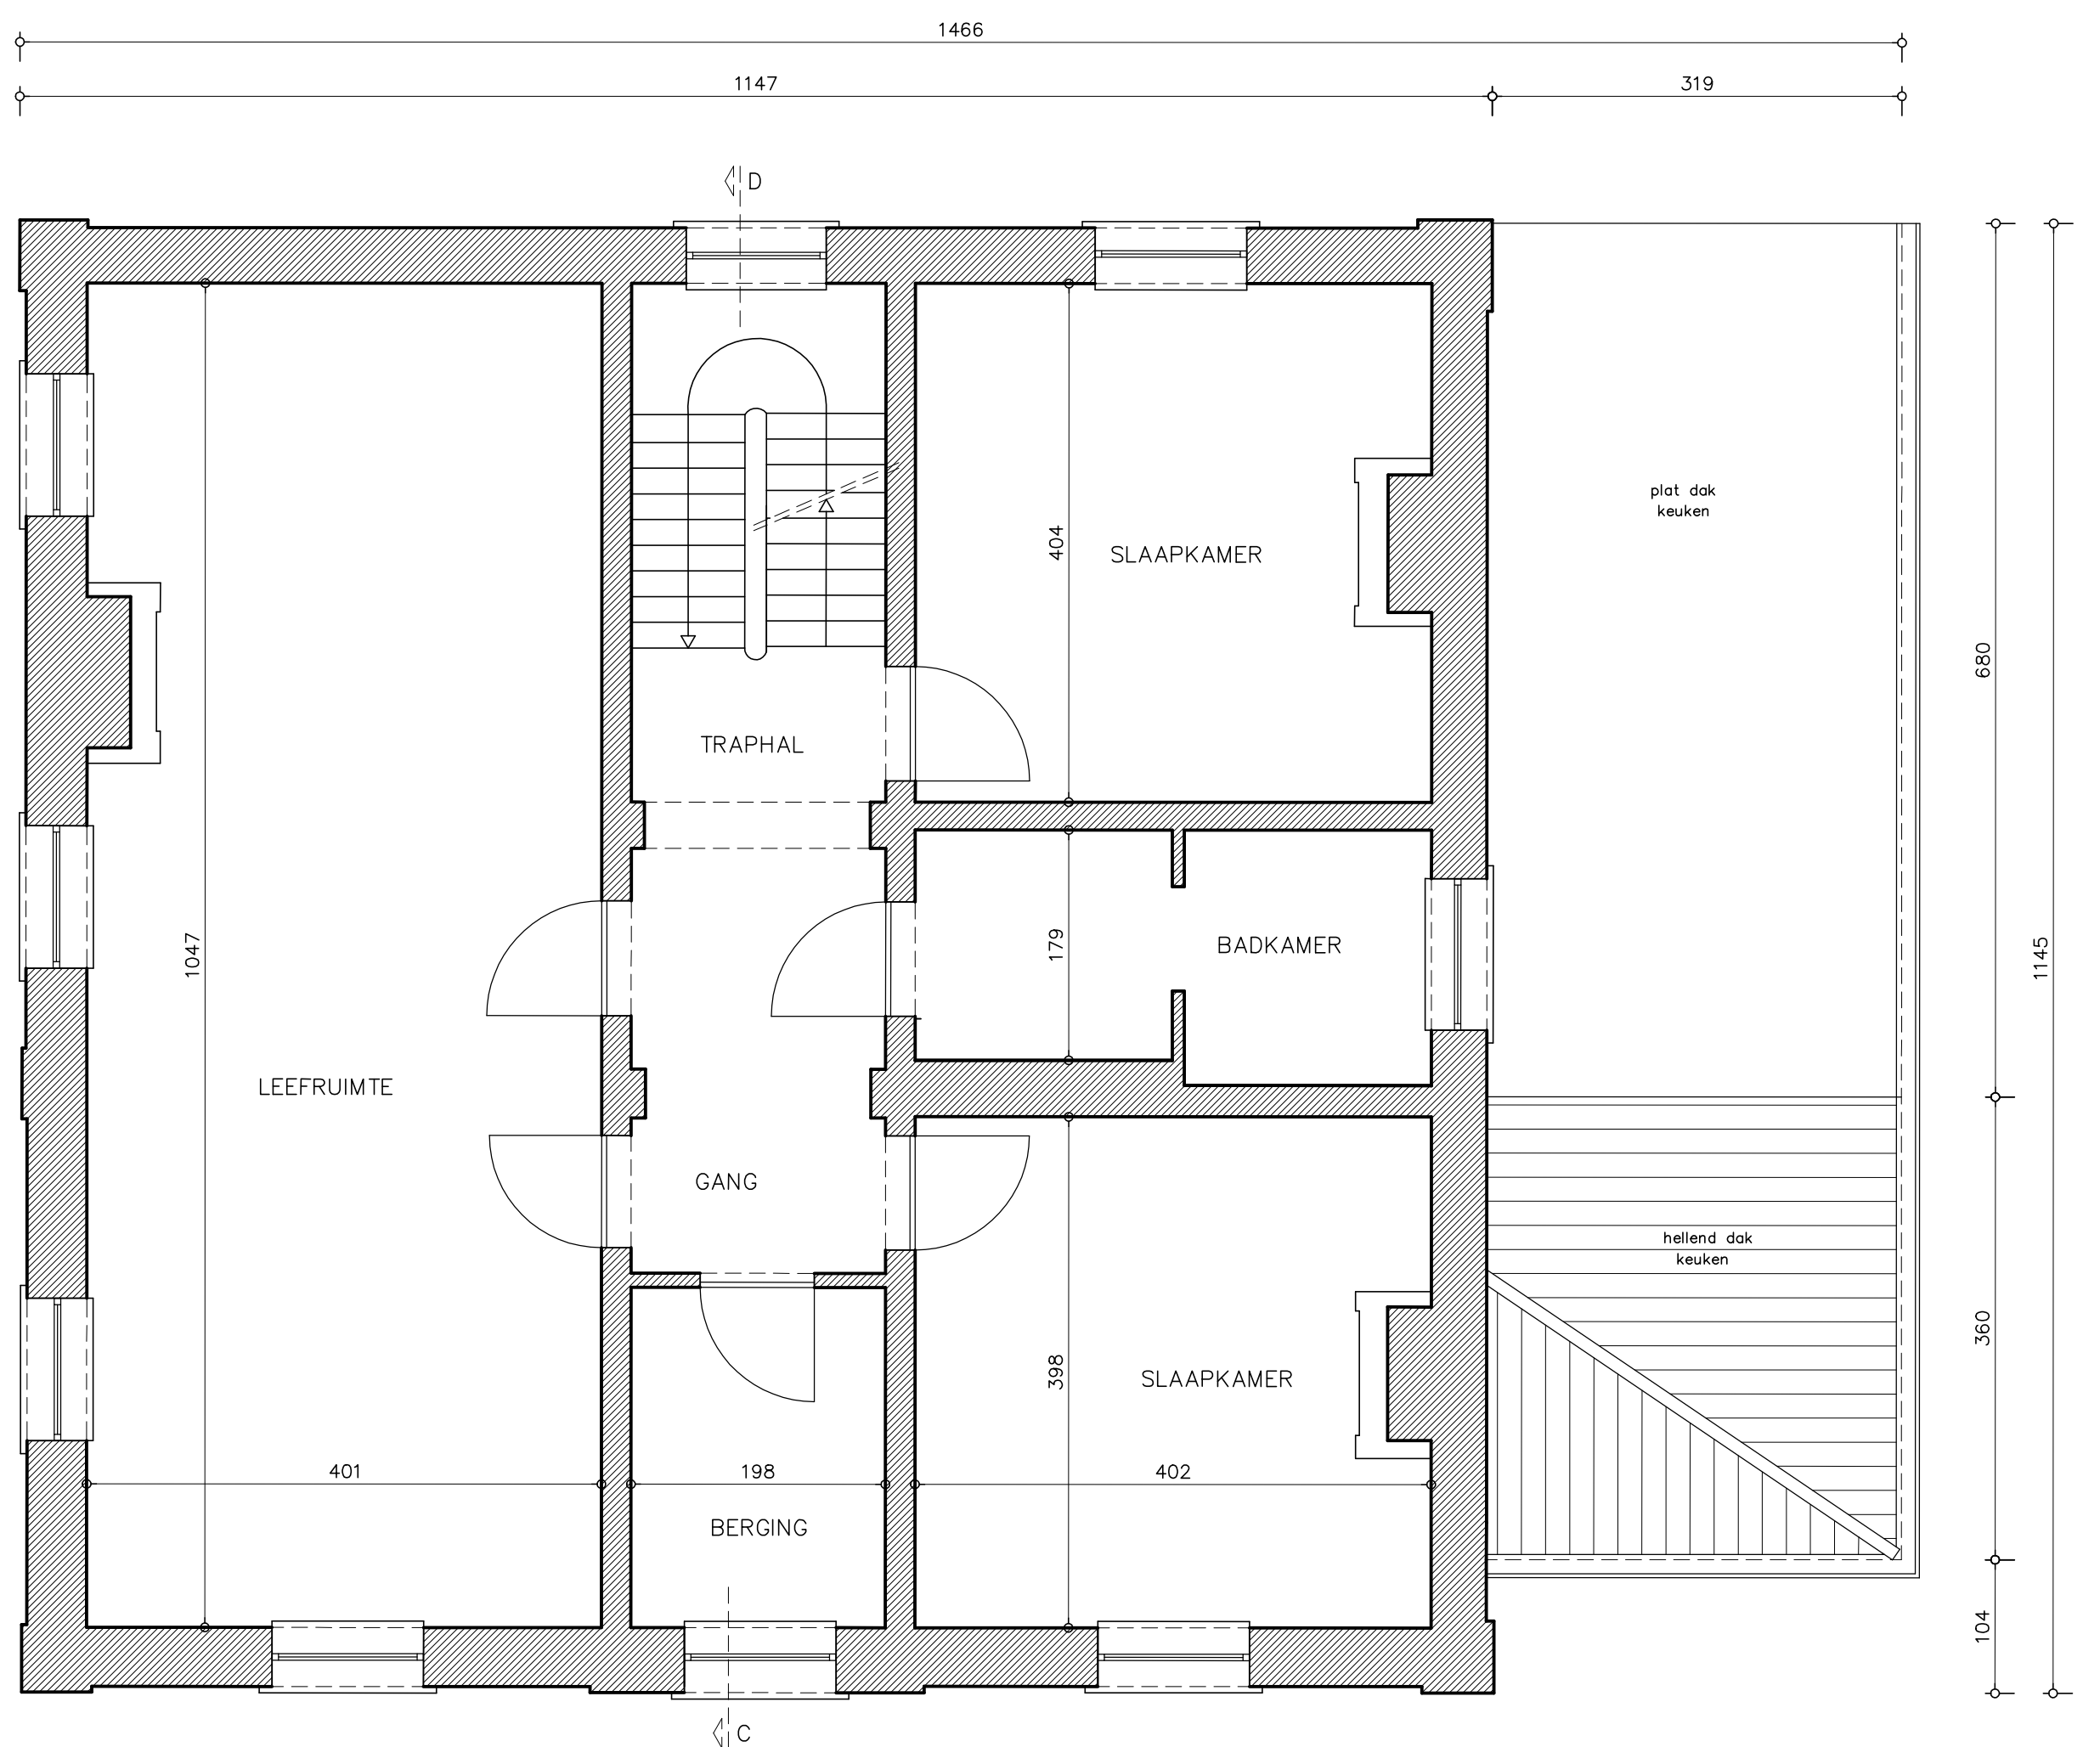

GRONDPLAN VERDIEPING 1

vergunde toestand



schaal 1/50

