

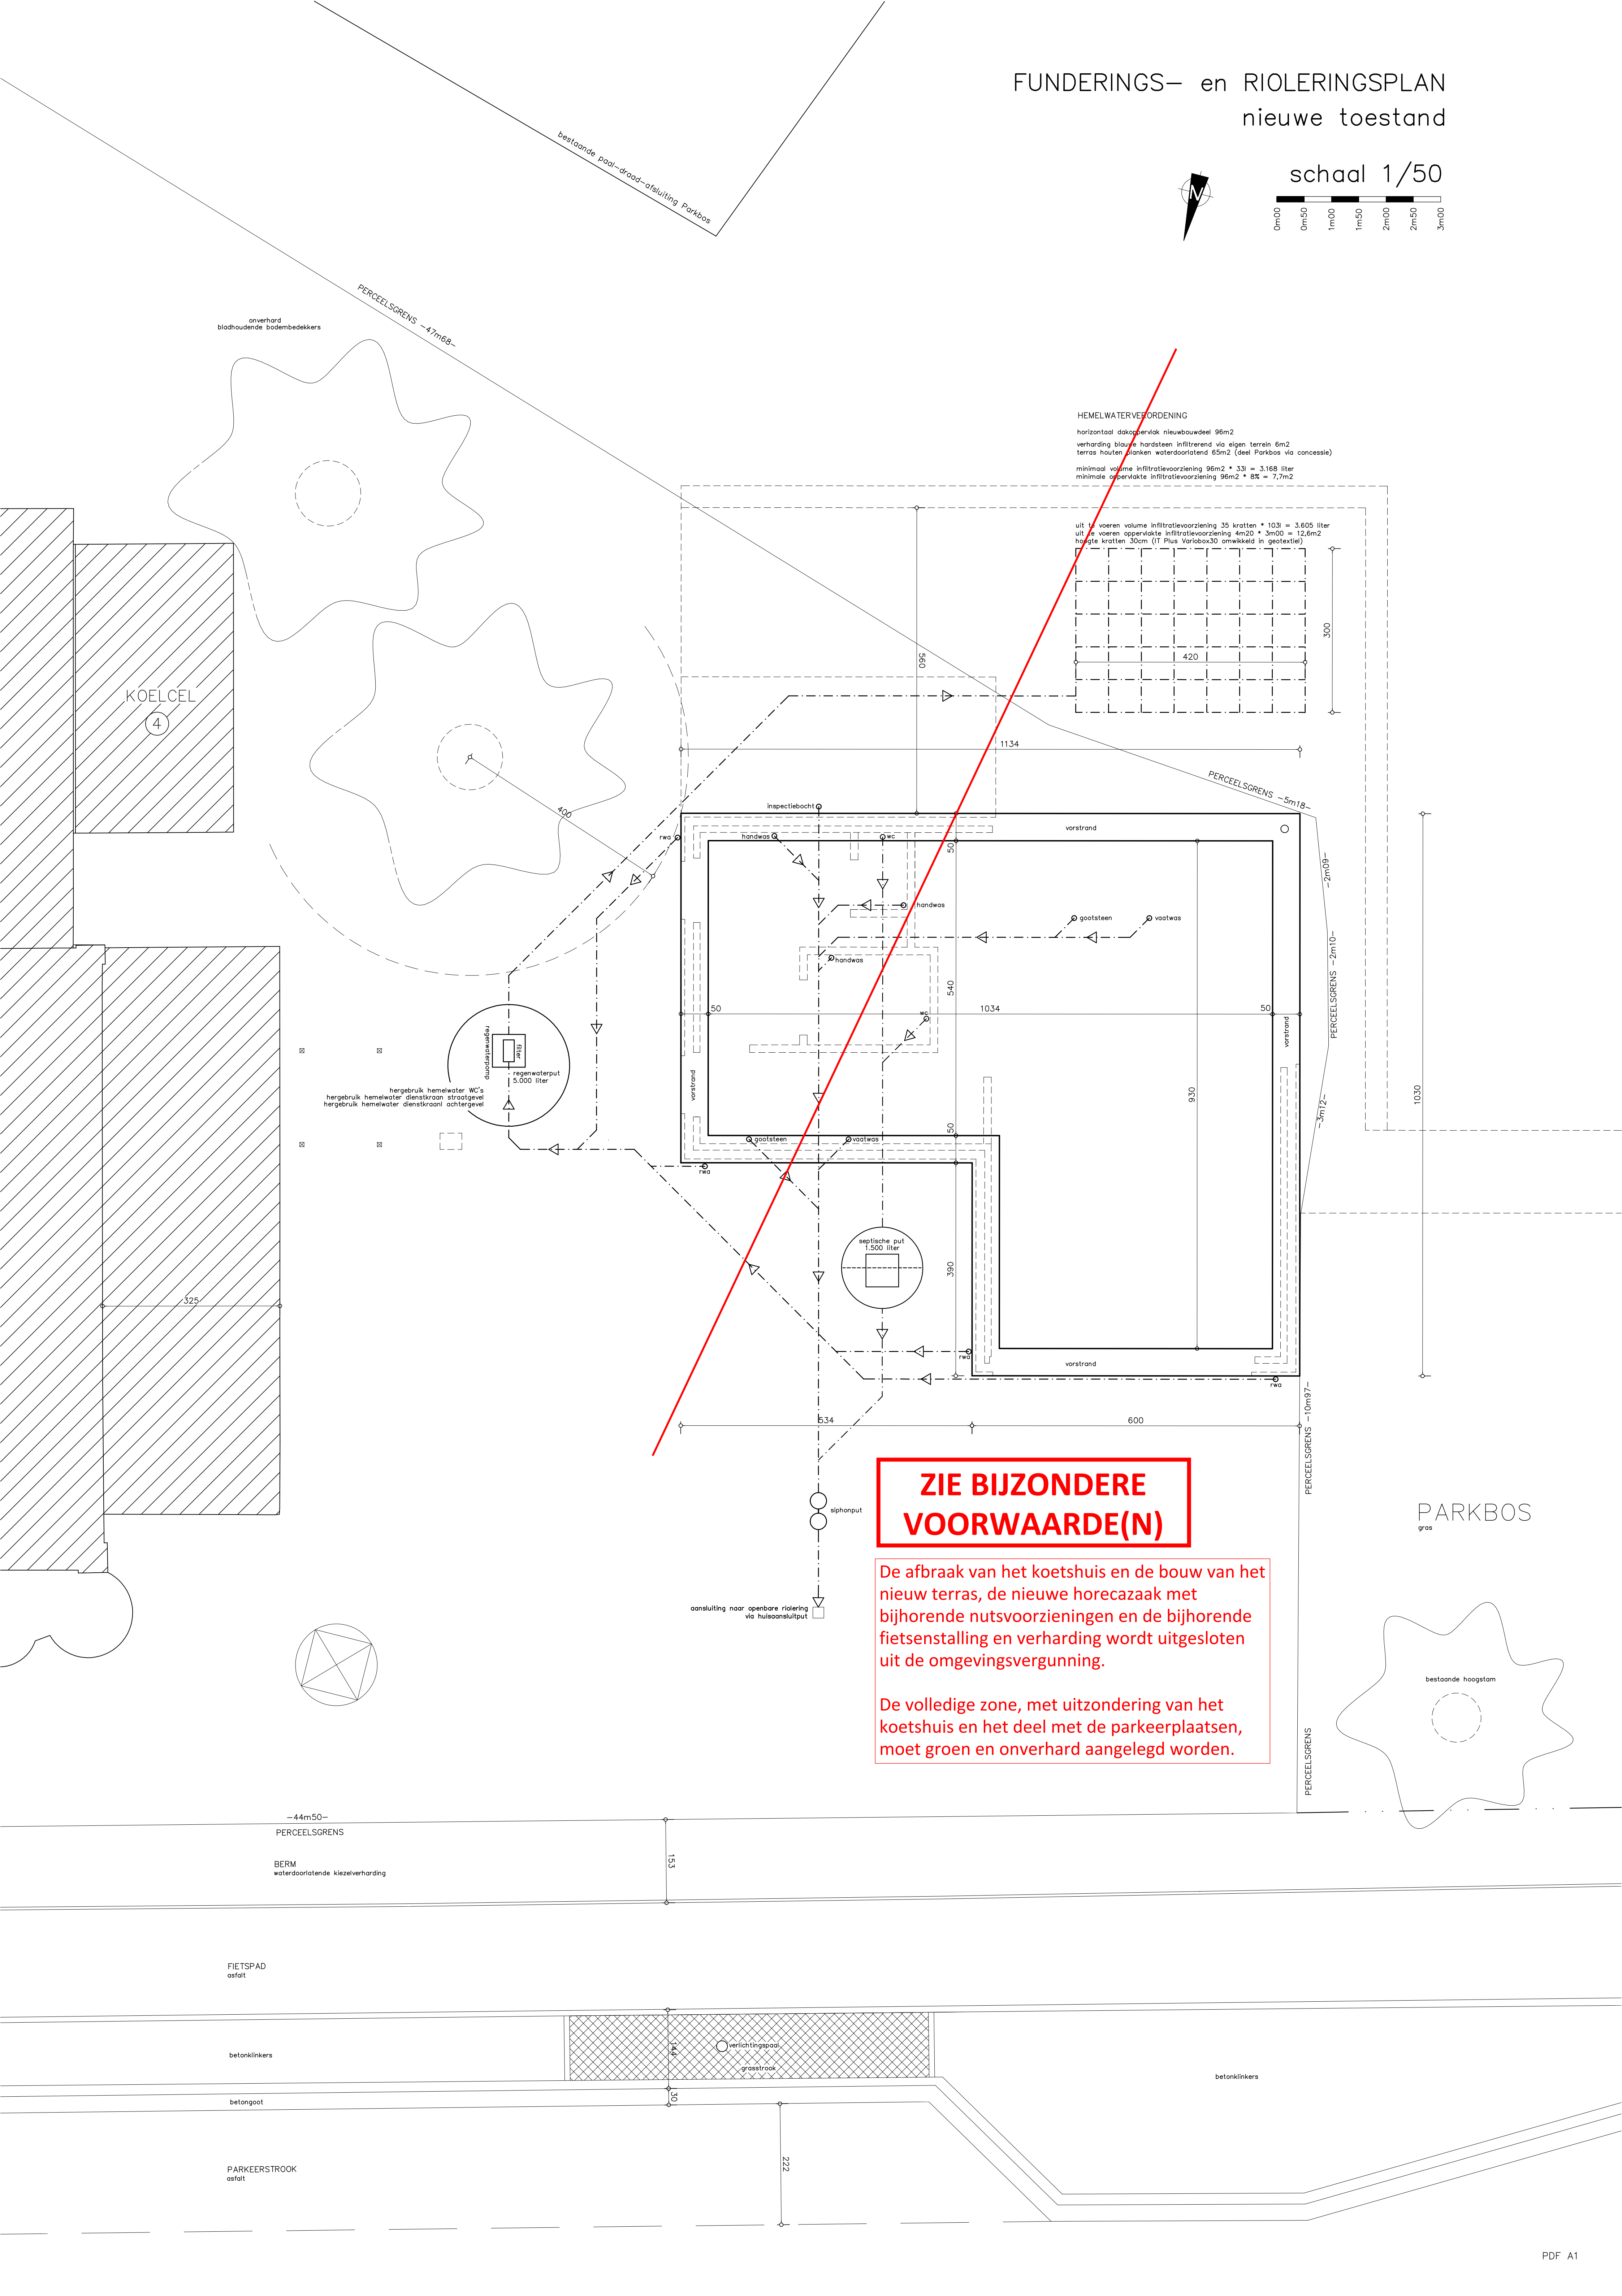


FUNDERINGS- en RIOLERINGSPLAN
nieuwe toestand

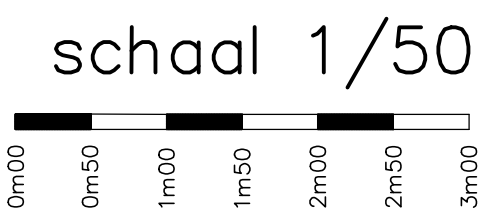

HEMELWATERVERORDENING
horizontaal dakoppervlak nieuwbouwdeel 96m²
verharding blauwe hardsteen infiltrerend via eigen terrein 6m²
terras houten planken waterdichtend 65m² (deel Parkbos via concessie)
minimaal volume infiltratievoorziening 96m² * 33l = 3.168 liter
minimale oppervlakte infiltratievoorziening 96m² * 8% = 7,7m²

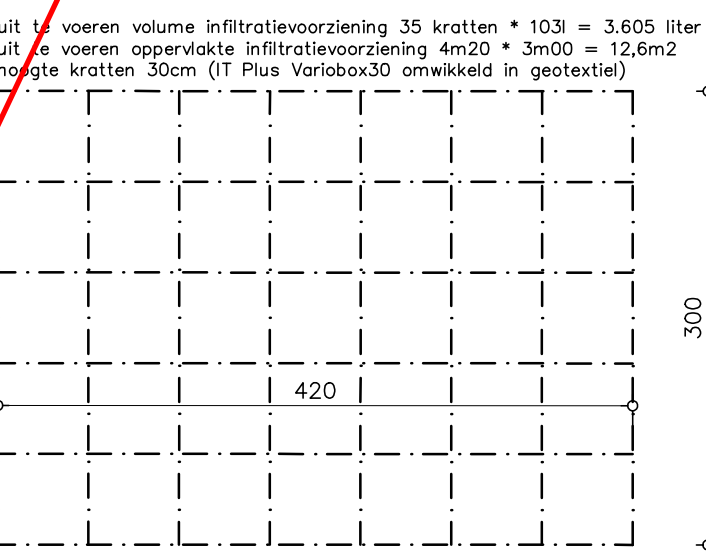

**ZIE BIJZONDERE
VOORWAARDE(N)**

De afbraak van het koetshuis en de bouw van het
nieuw terras, de nieuwe horecazaak met
bijhorende nutsvoorzieningen en de bijhorende
fietsenstalling en verharding wordt uitgesloten
uit de omgevingsvergunning.

De volledige zone, met uitzondering van het
koetshuis en het deel met de parkeerplaatsen,
moet groen en onverhard aangelegd worden.