


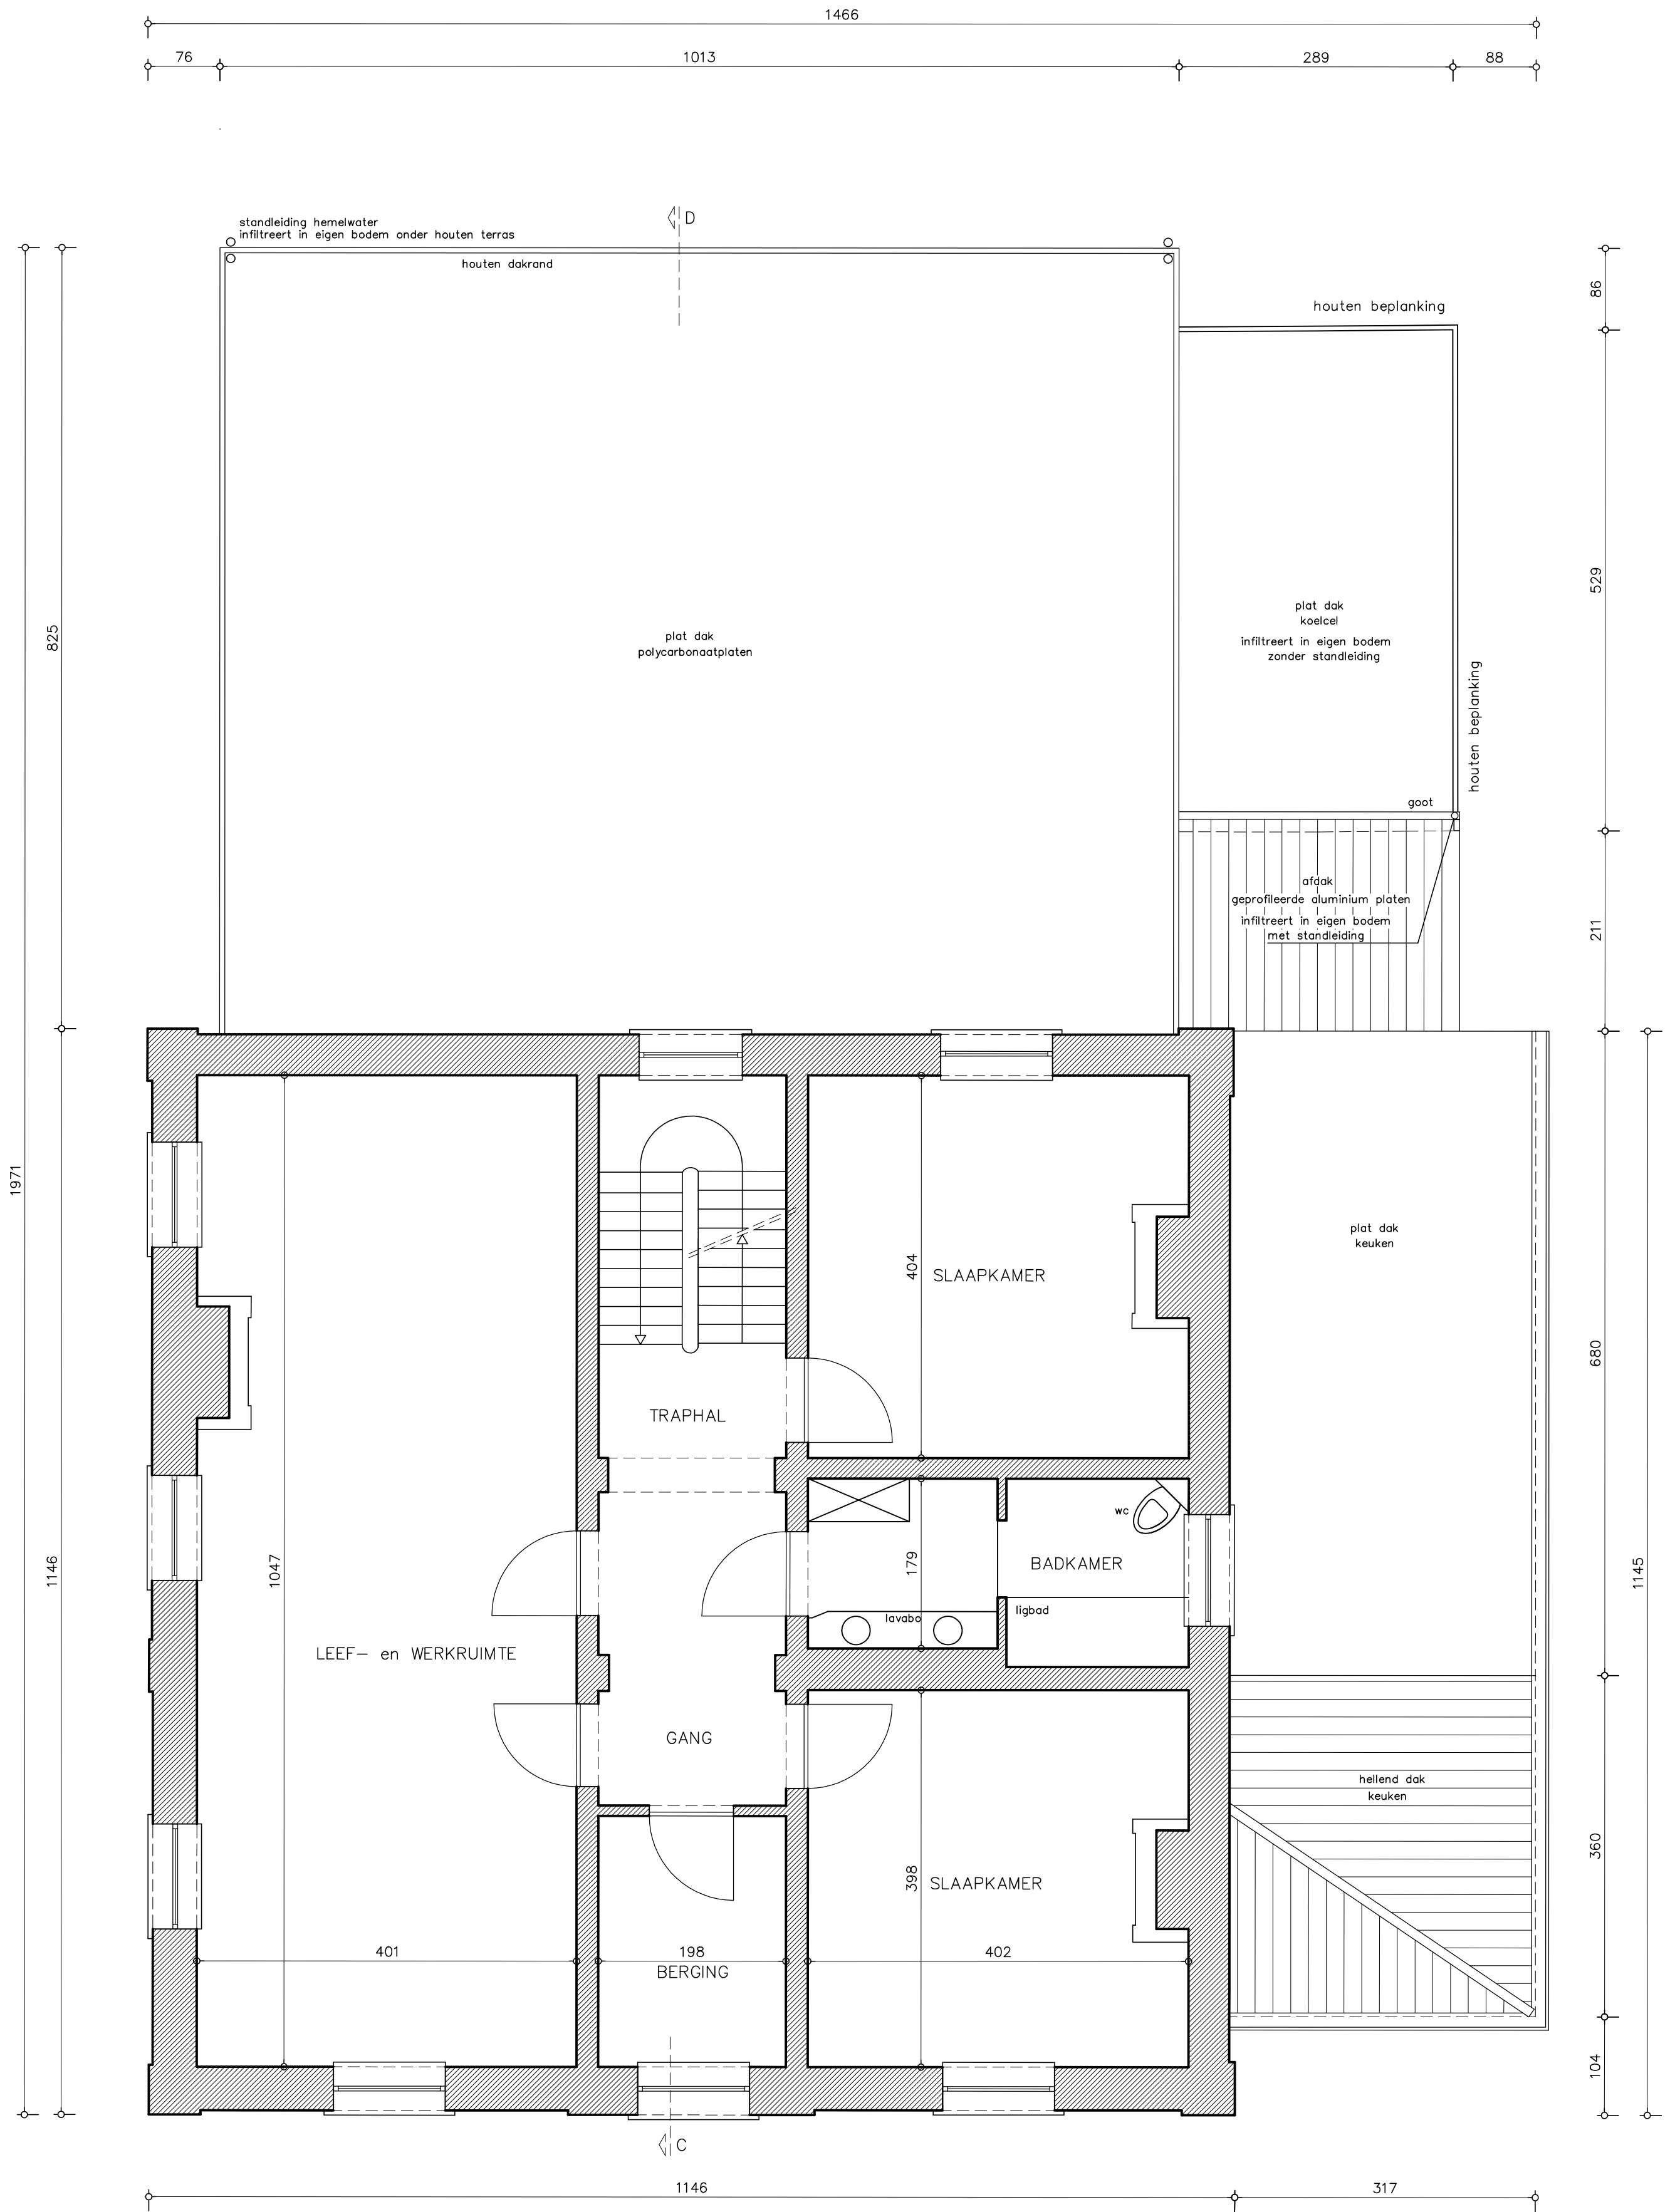

GRONDPLAN VERDIEPING 1
nieuwe toestand

schaal 1/50

