



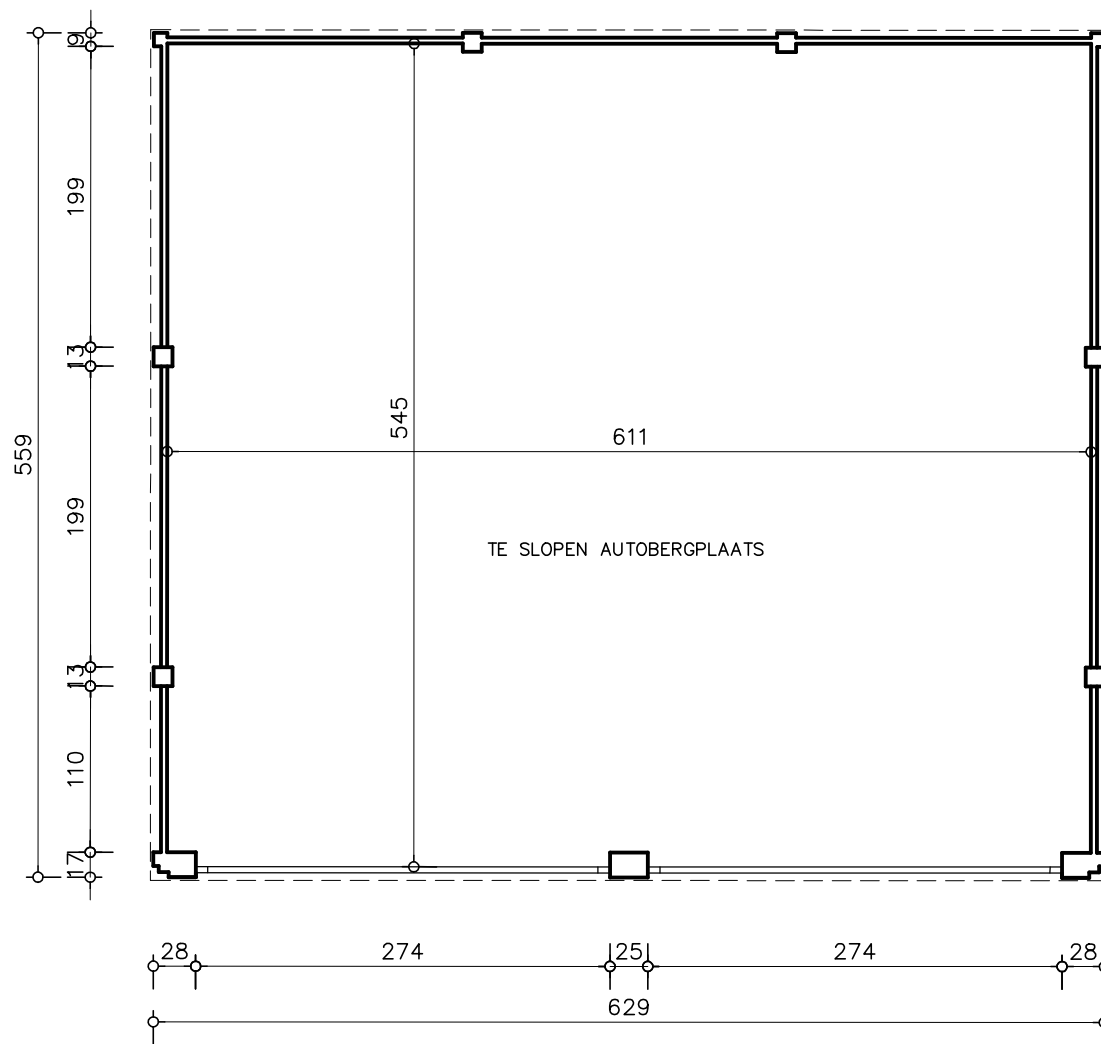

Zomerpriel heeft geen fundering  
Zomerpriel is demonteerbaar

schaal 1/50

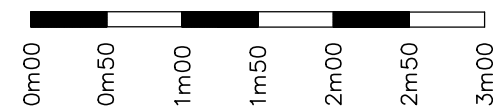

0-pas = nieuwe vloer pas project Bloch = pas boordsteen zachte middenberm Kortrijksesteenweg -2cm