


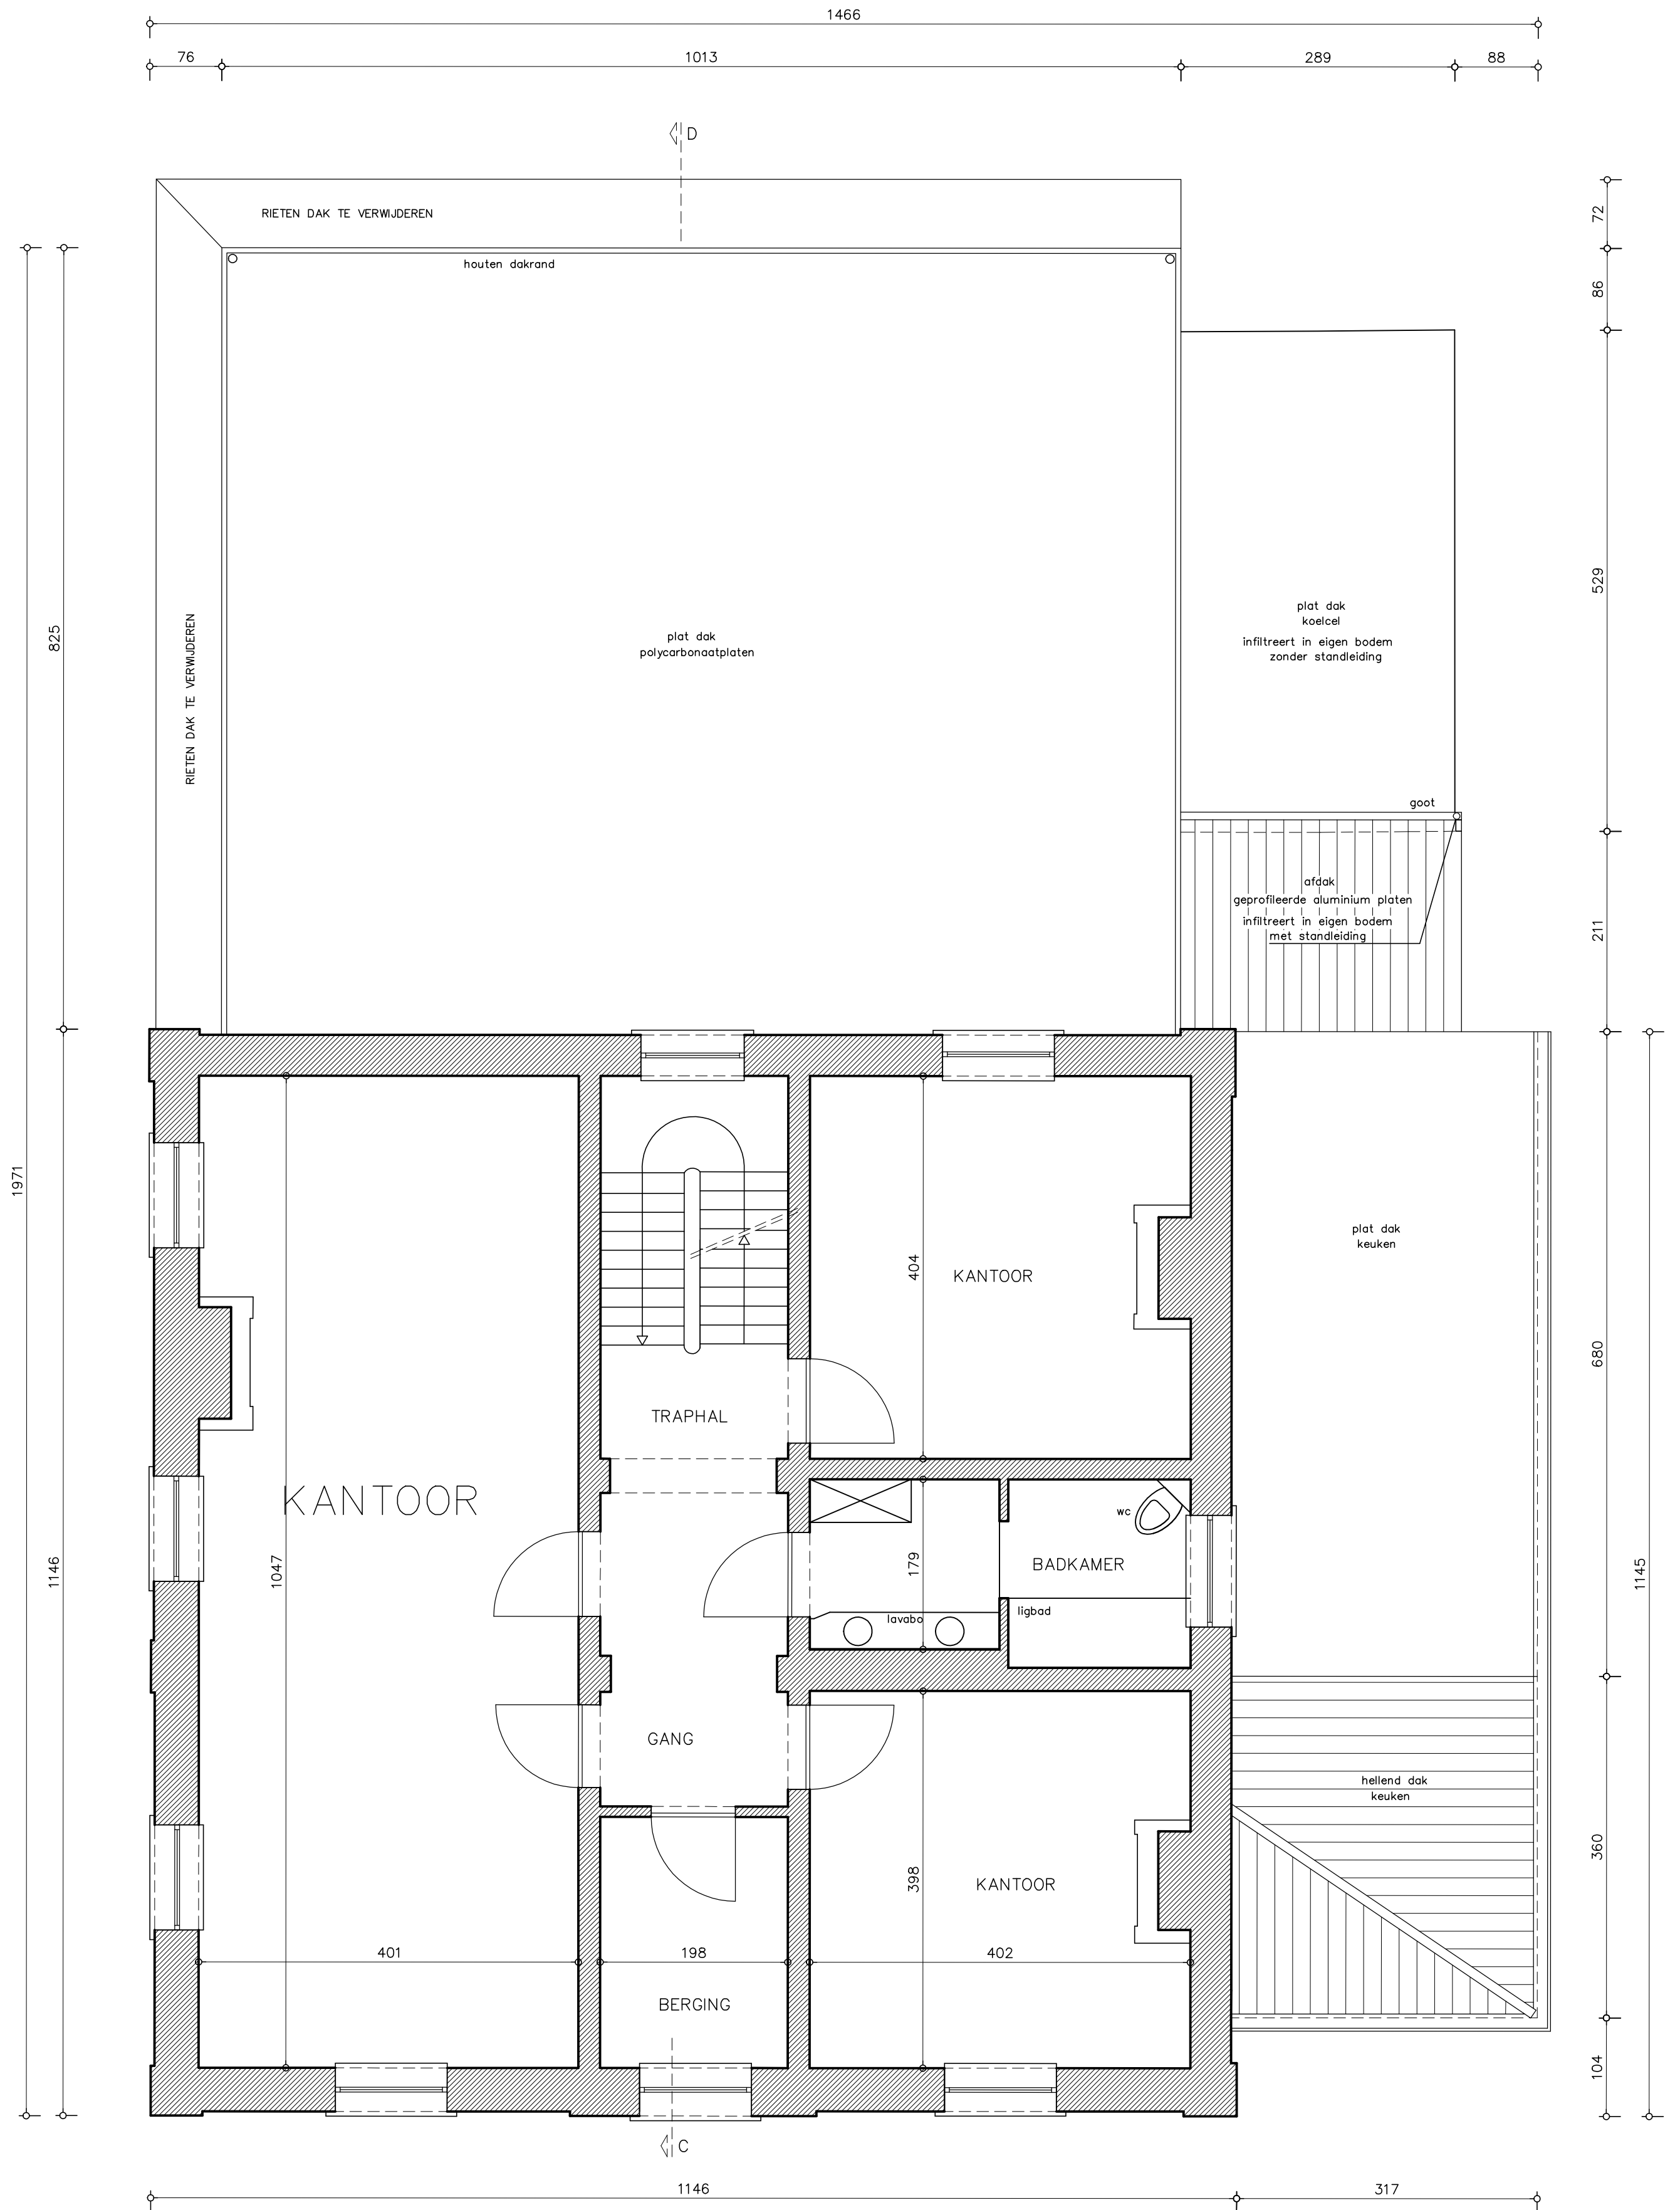

## GRONDPLAN VERDIEPING 1 bestaande toestand

schaal 1/50

