


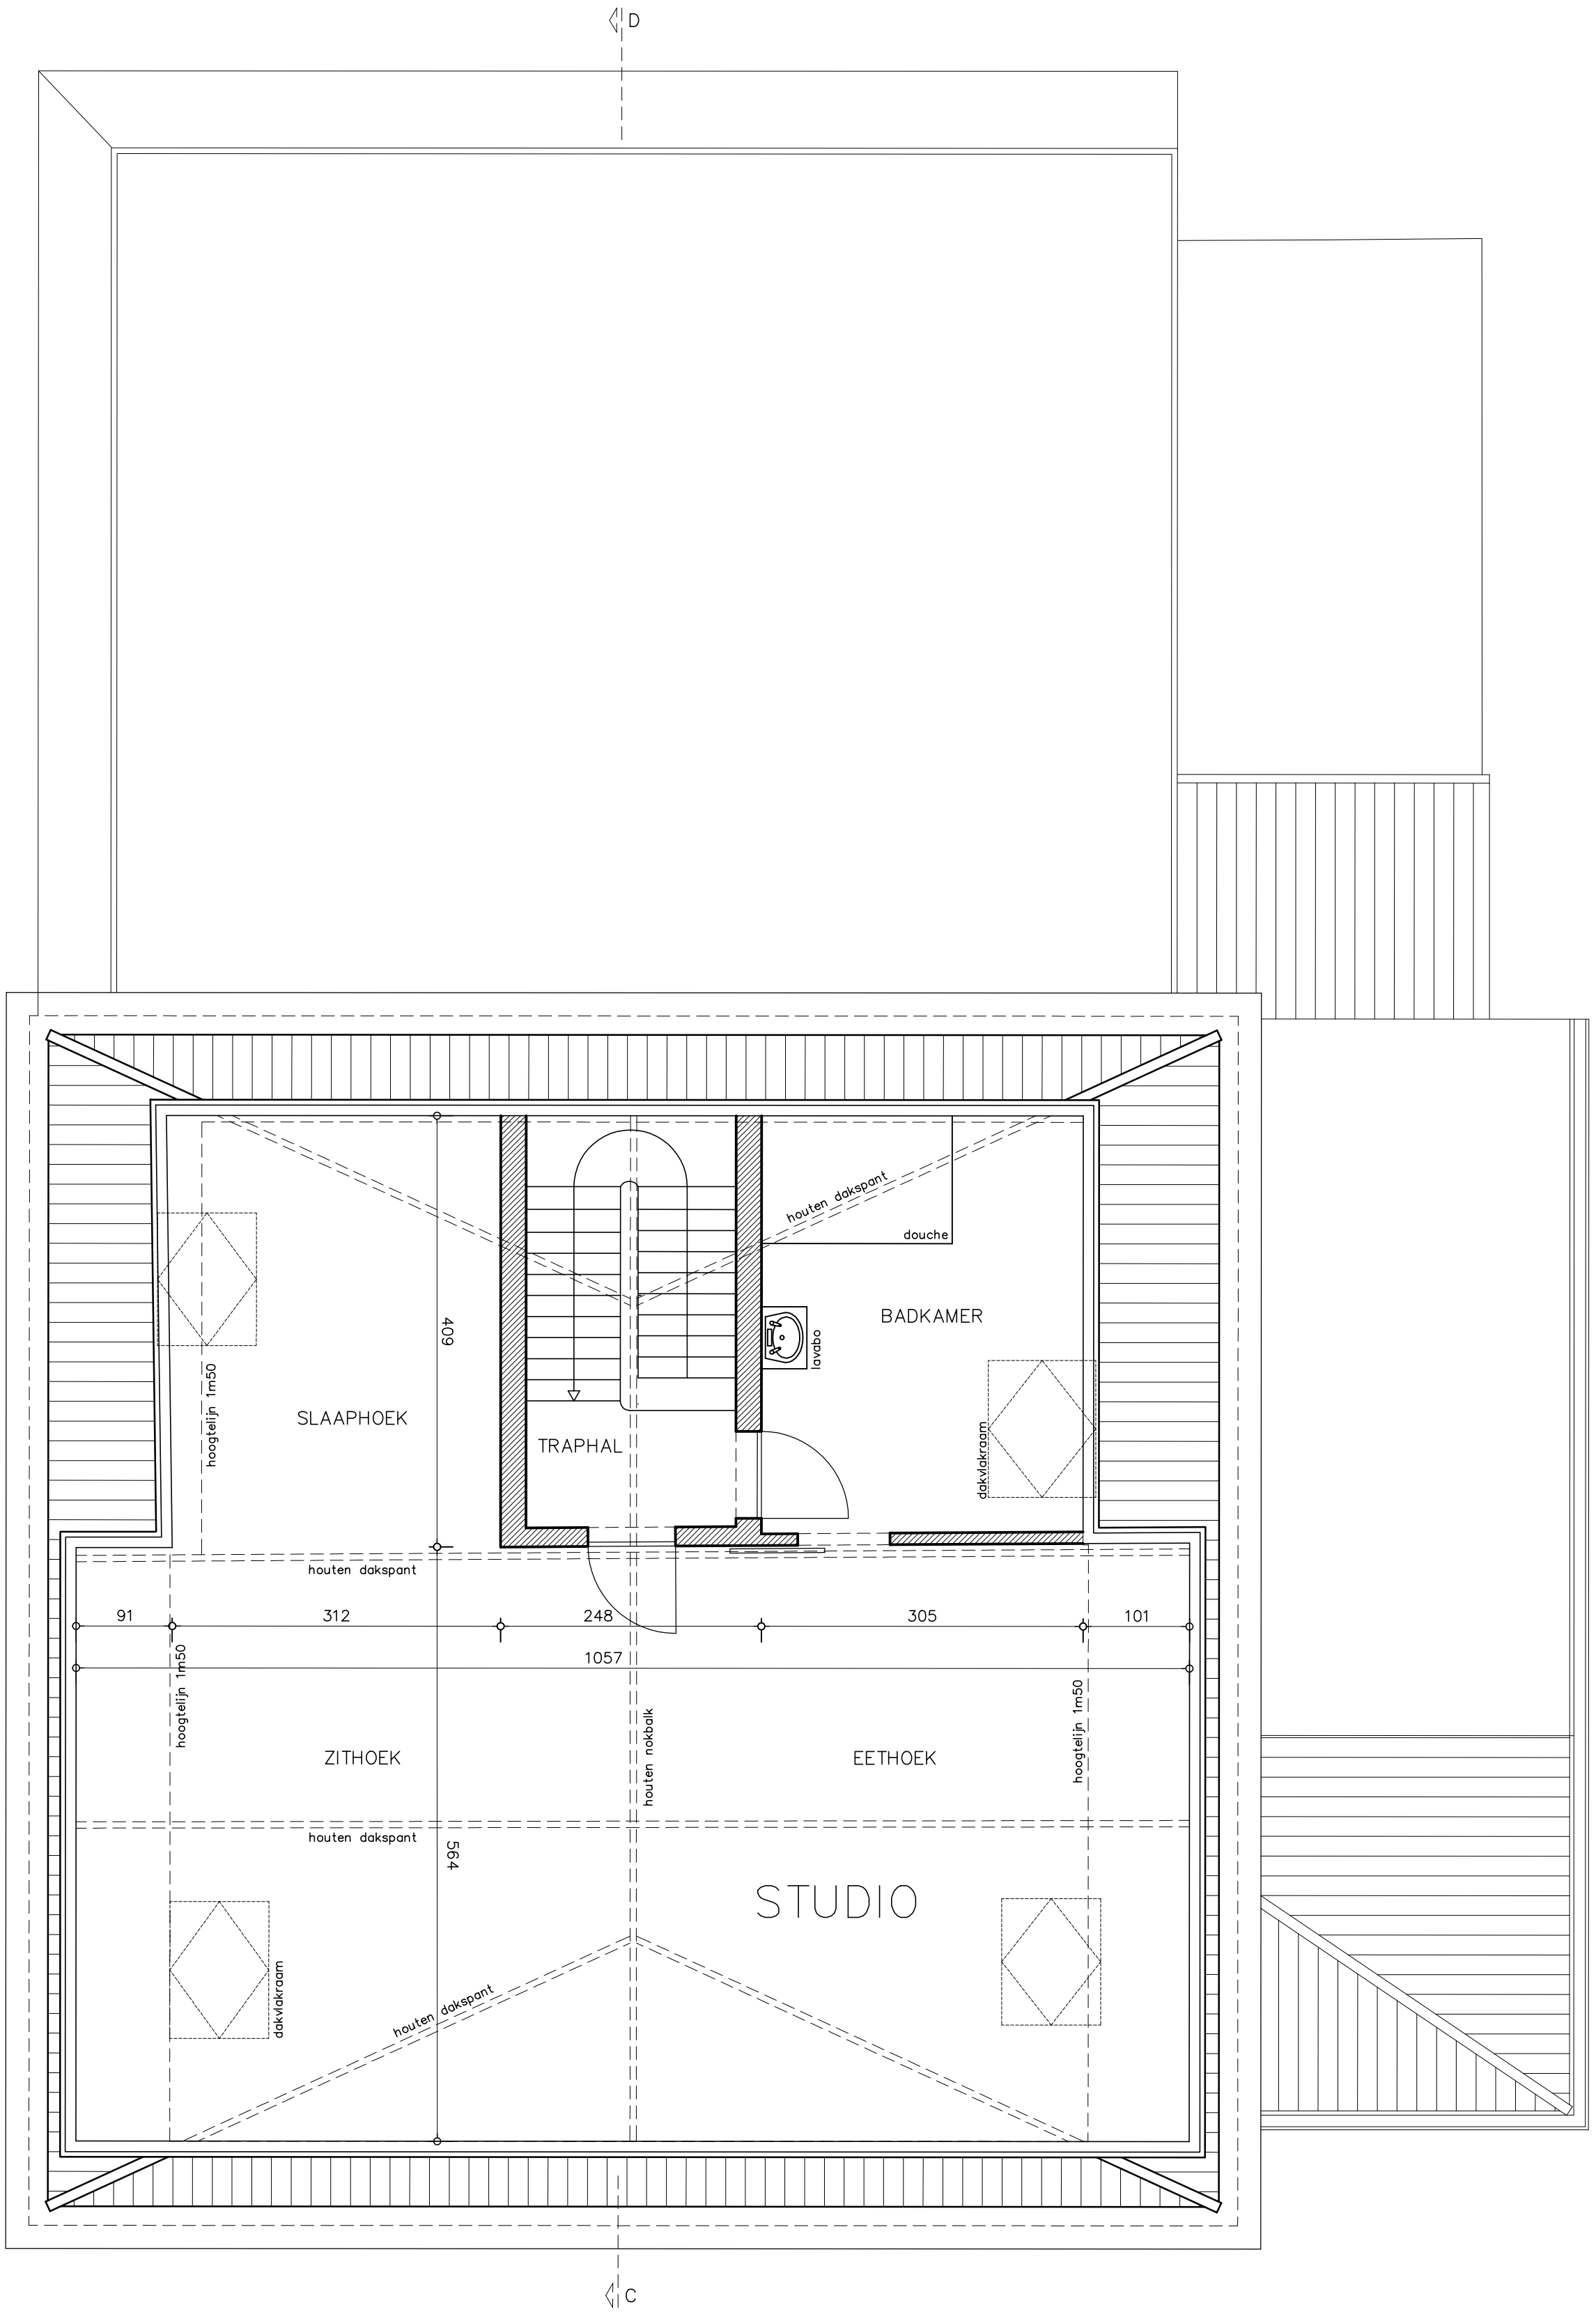

# GRONDPLAN DAKVERDIEPING

bestaande toestand



schaal 1/50

