



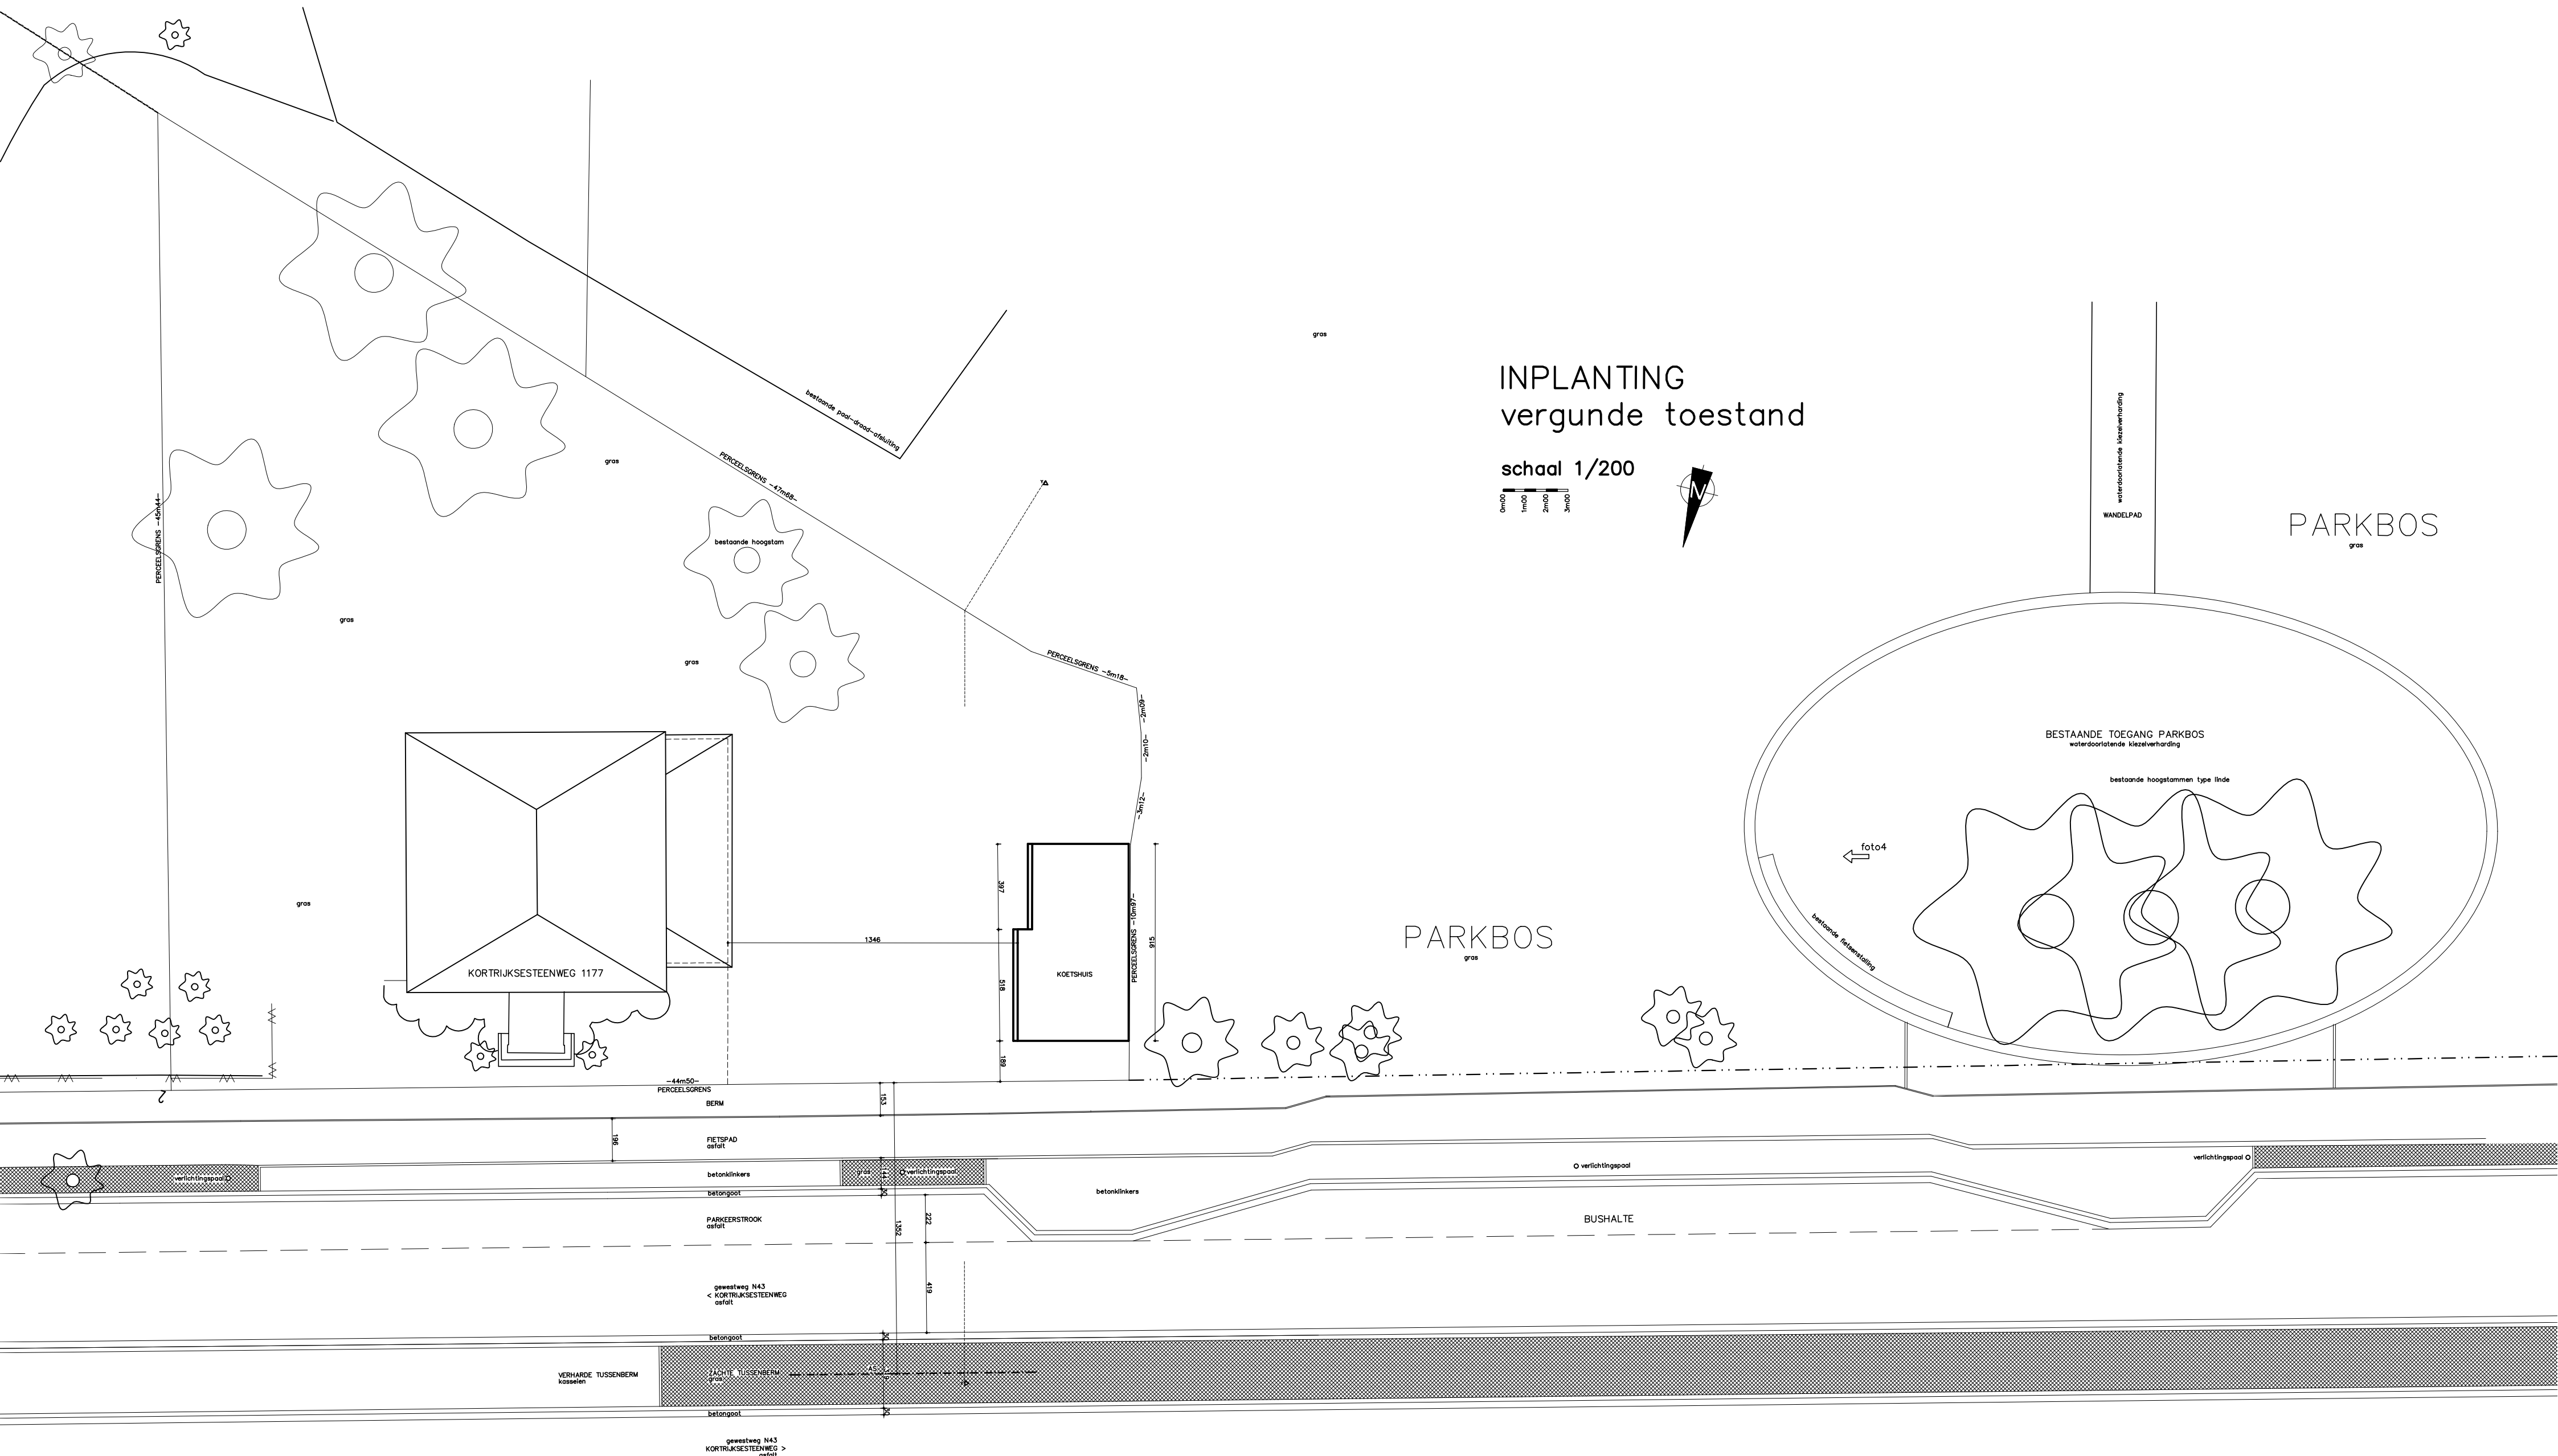

INPLANTING
vergunde toestand

schaal 1/200

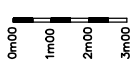

PARKBOS