


**ZIE BIJZONDERE
VOORWAARDE(N)**

De publiciteit aan de voorgevel wordt uitgesloten uit de vergunning.

De afbraak van het koetshuis en de bouw van het nieuw terras, de nieuwe horecazaak met bijhorende nutsvoorzieningen en de bijhorende fietsenstalling en verharding wordt uitgesloten uit de omgevingsvergunning.

De volledige zone, met uitzondering van het koetshuis en het deel met de parkeerplaatsen, moet groen en onverhard aangelegd worden.

De volledige zone, met uitzondering van het koetshuis en het deel met de parkeerplaatsen, moet groen en onverhard aangelegd worden.

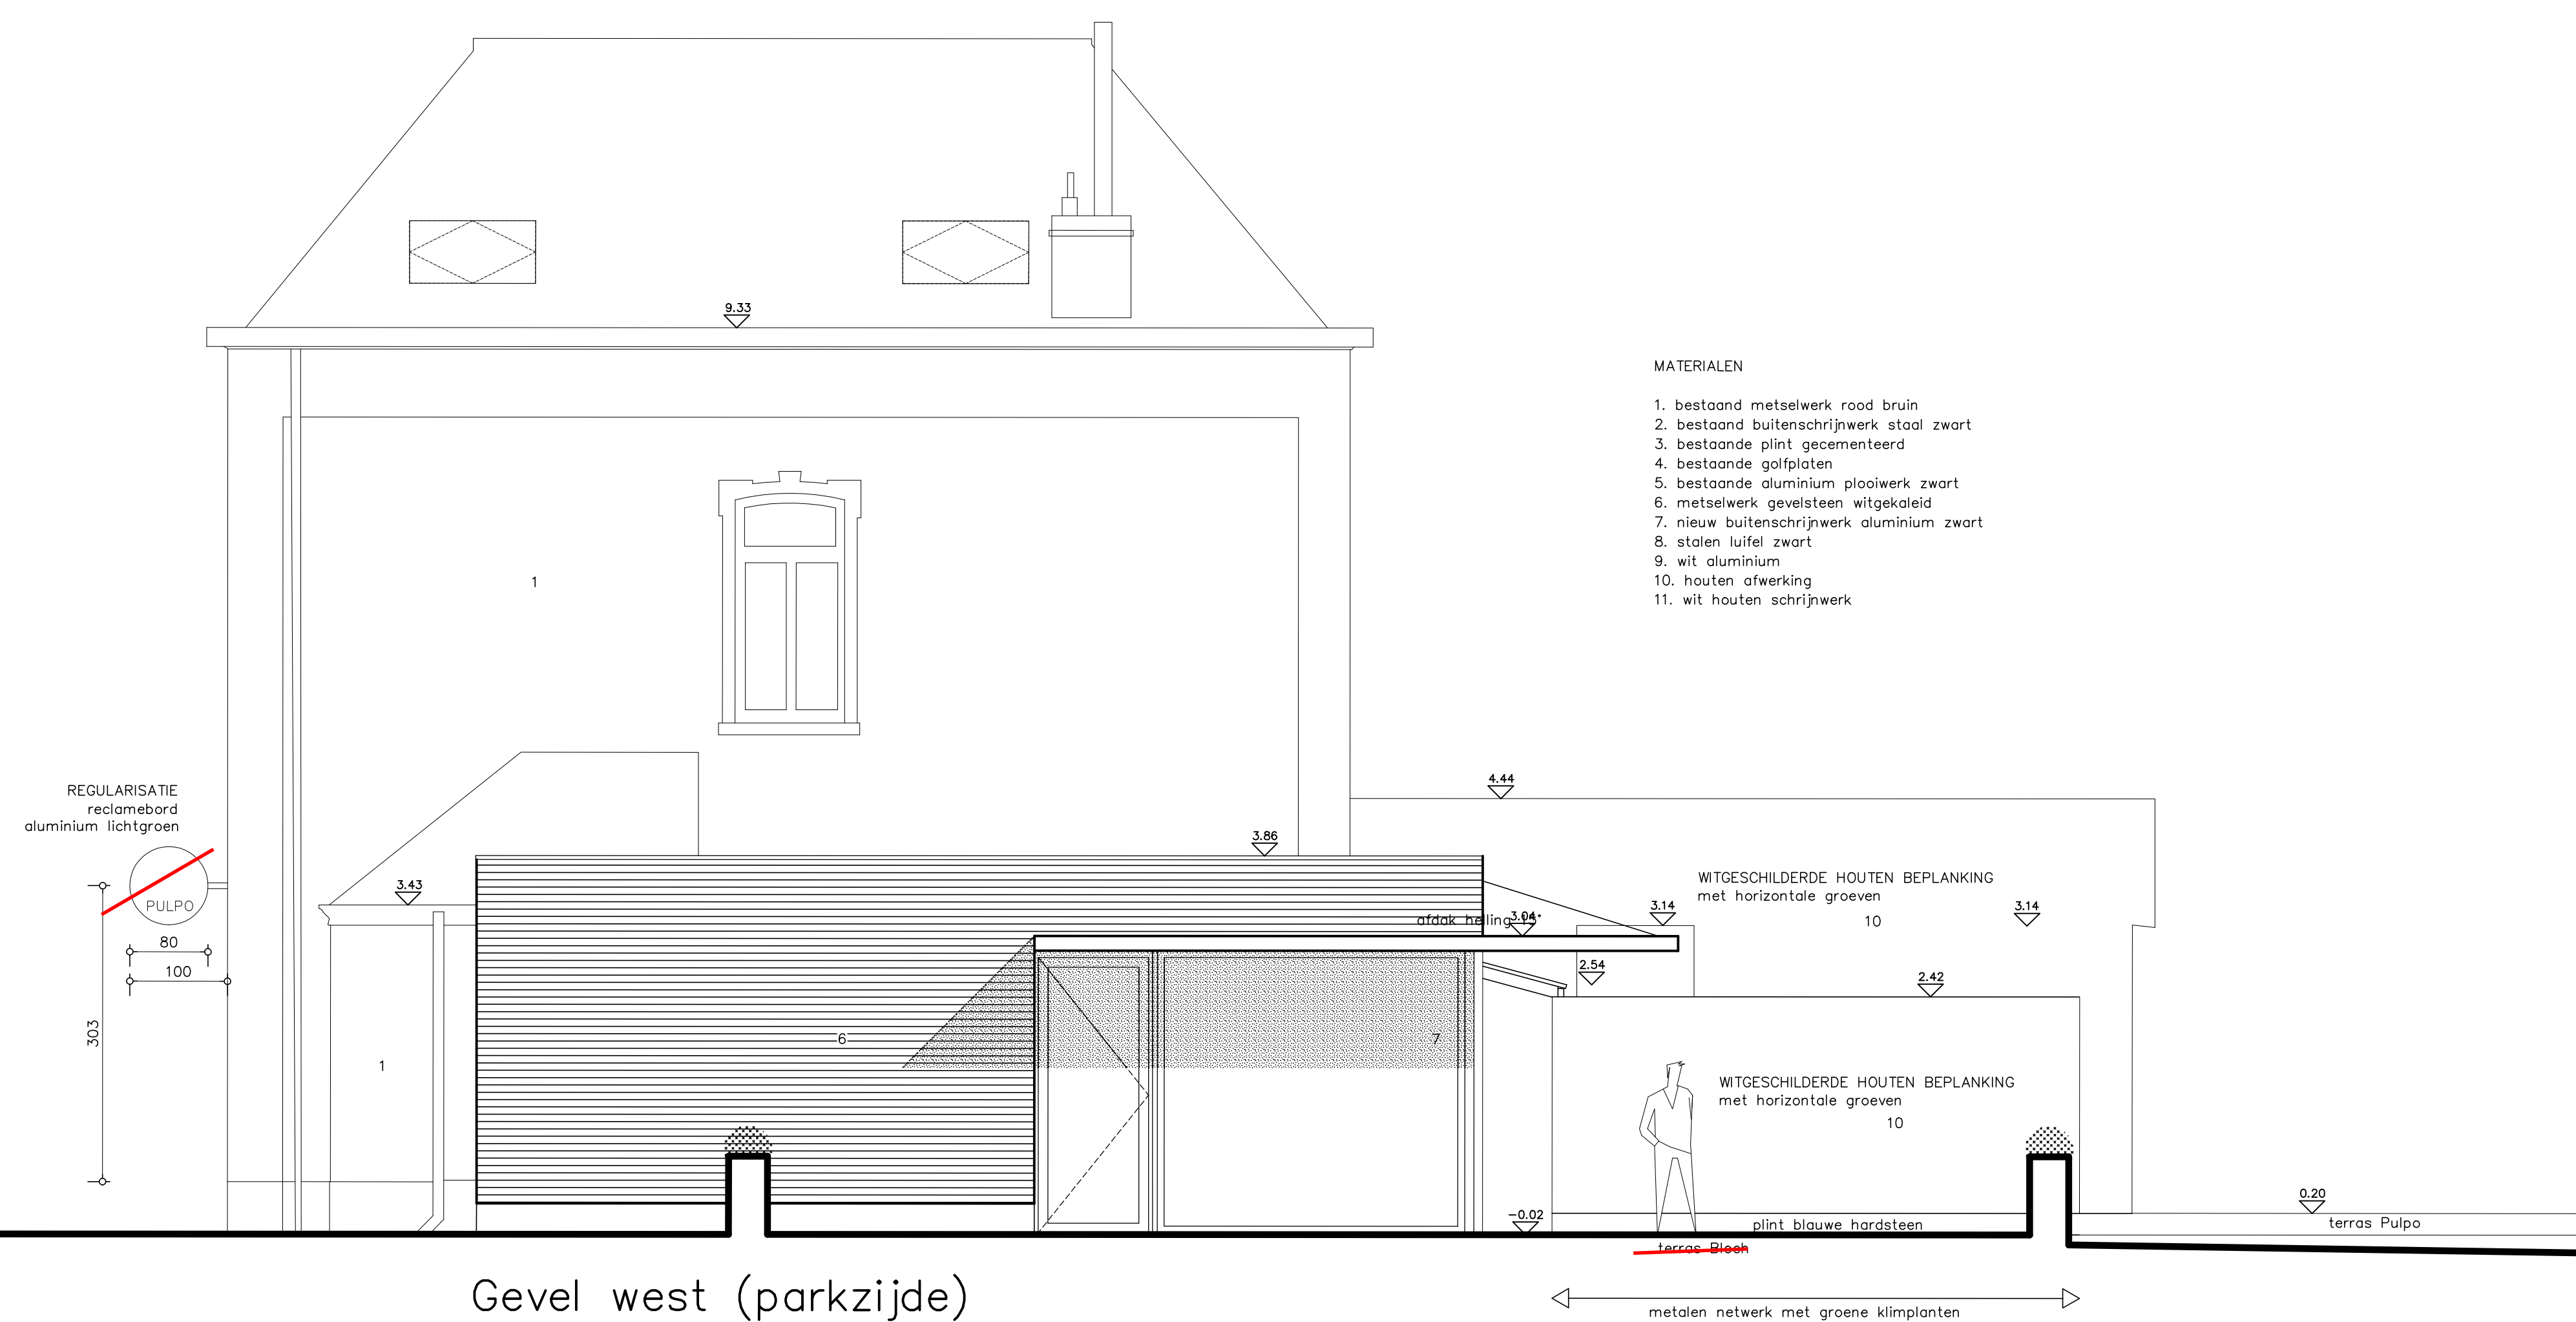

Gevel west (parkzijde)
nieuwe toestand

schaal 1/50



0-pas = nieuwe vloerpas project Bloch = pas boordsteen zachte middenberm Kortrijksesteenweg -2cm