



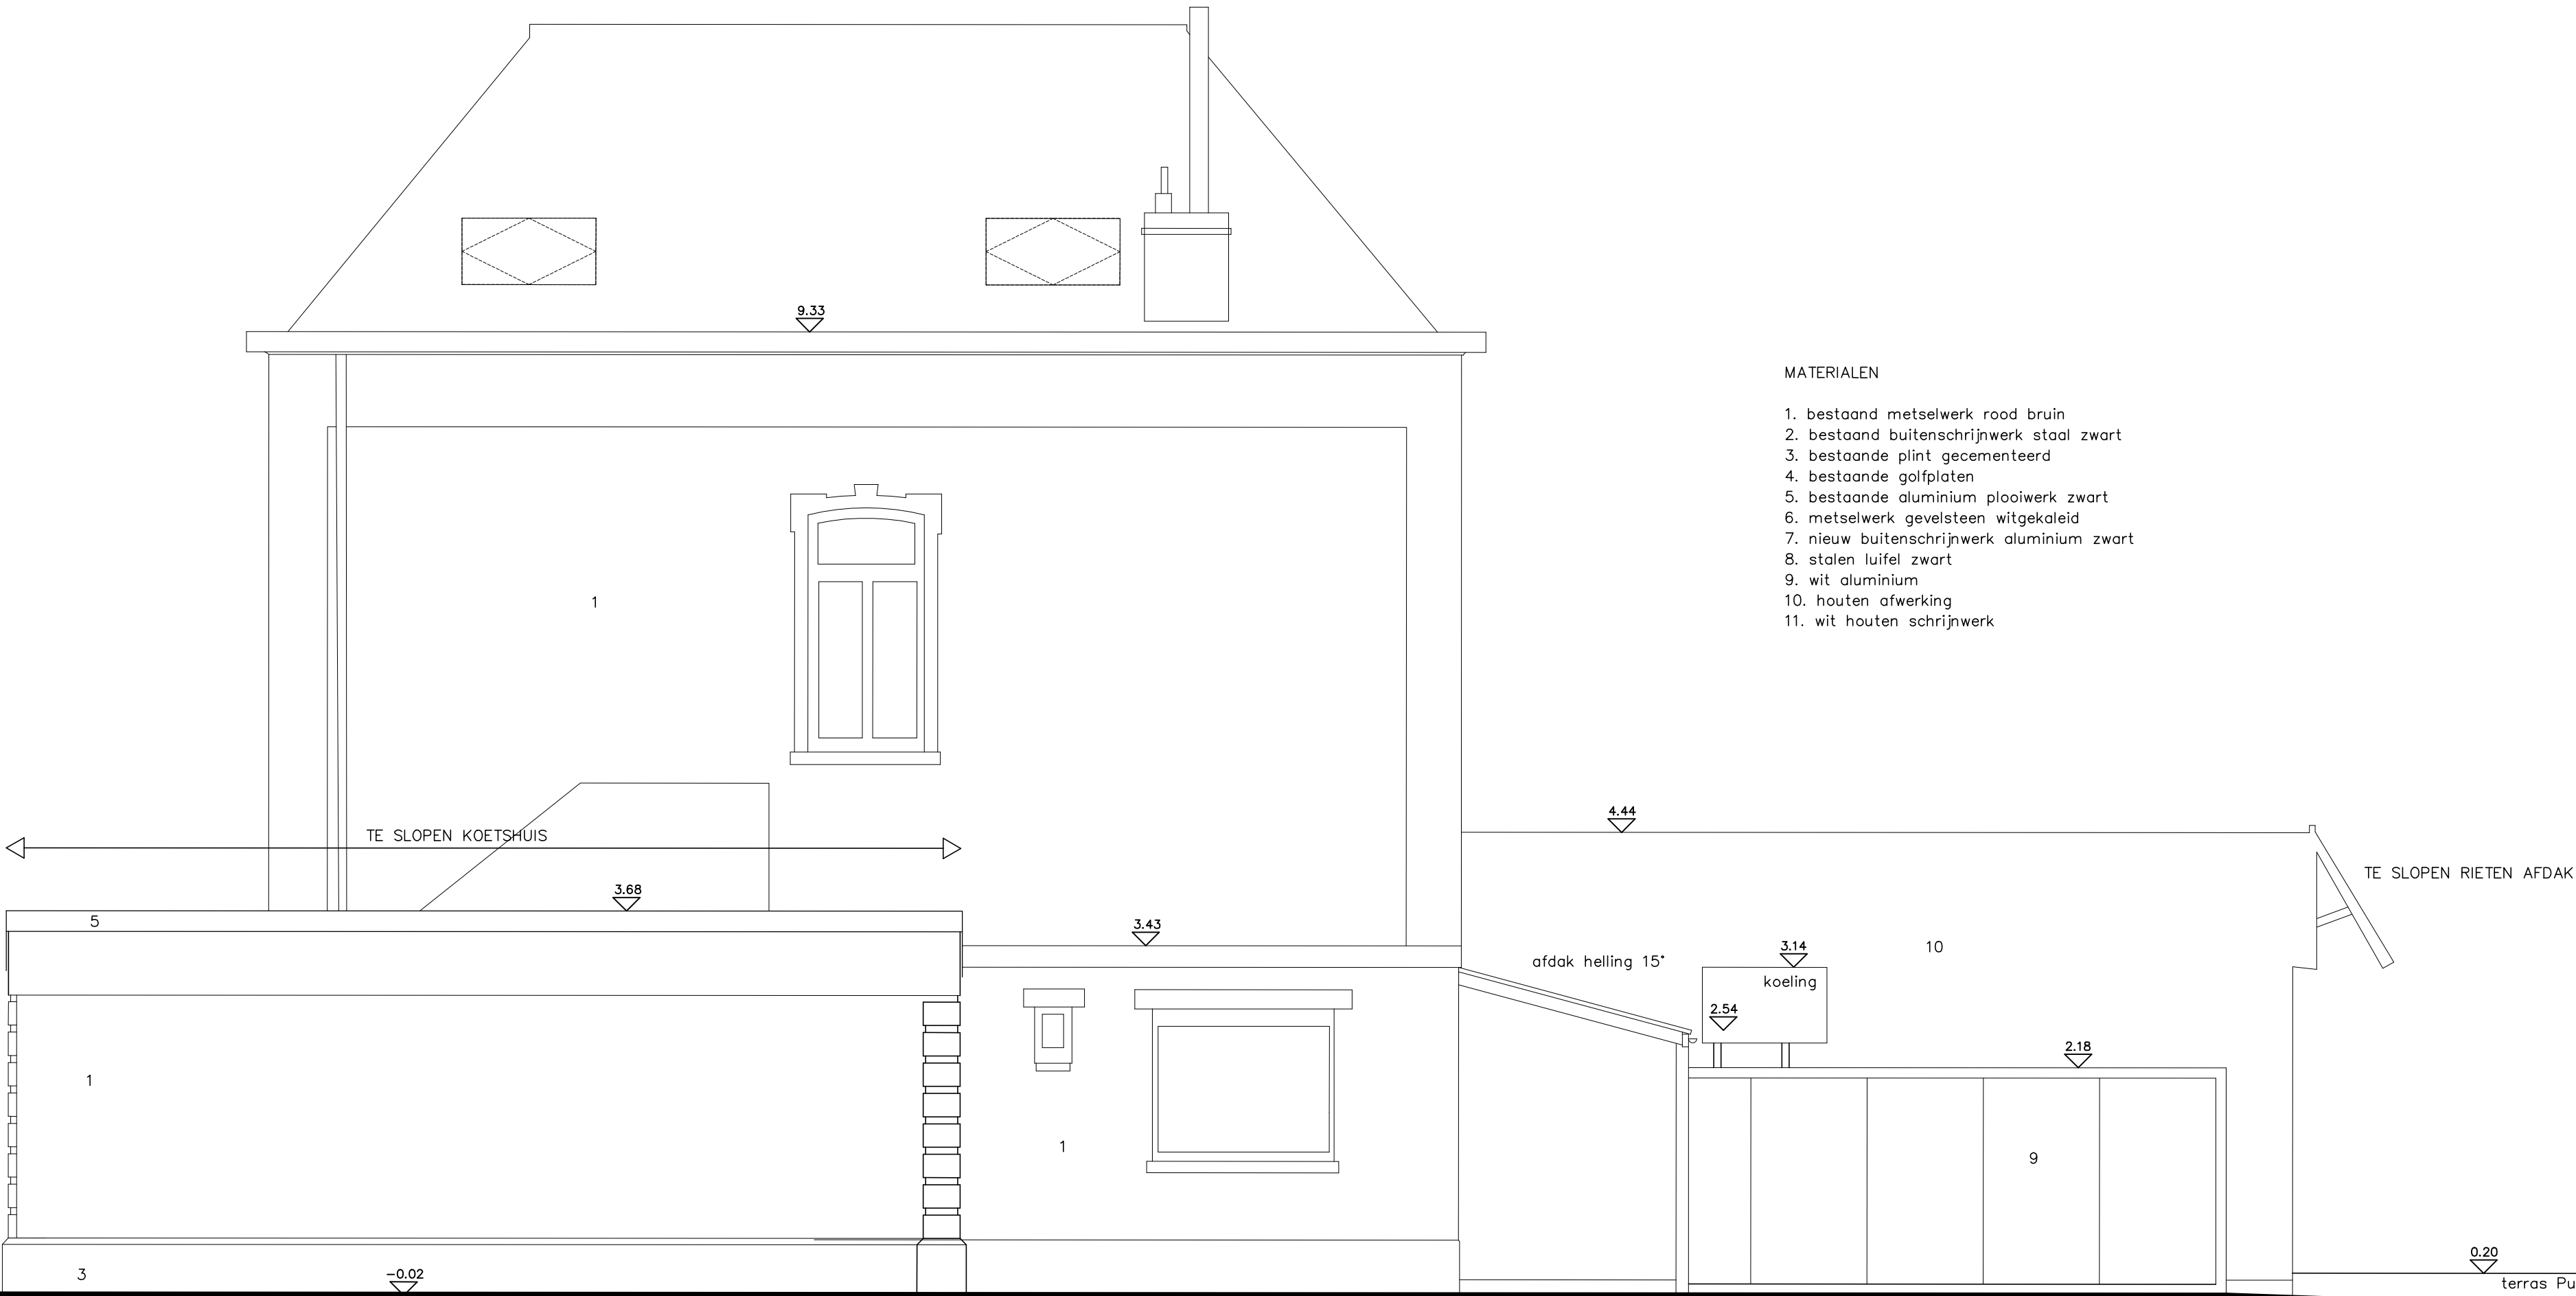

Gevel west (parkzijde)
bestaande toestand

schaal 1/50

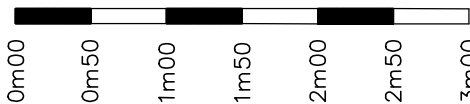

0-pas = nieuwe vloerpas project Bloch = pas boordsteen zachte middenberm Kortrijksesteenweg -2cm