


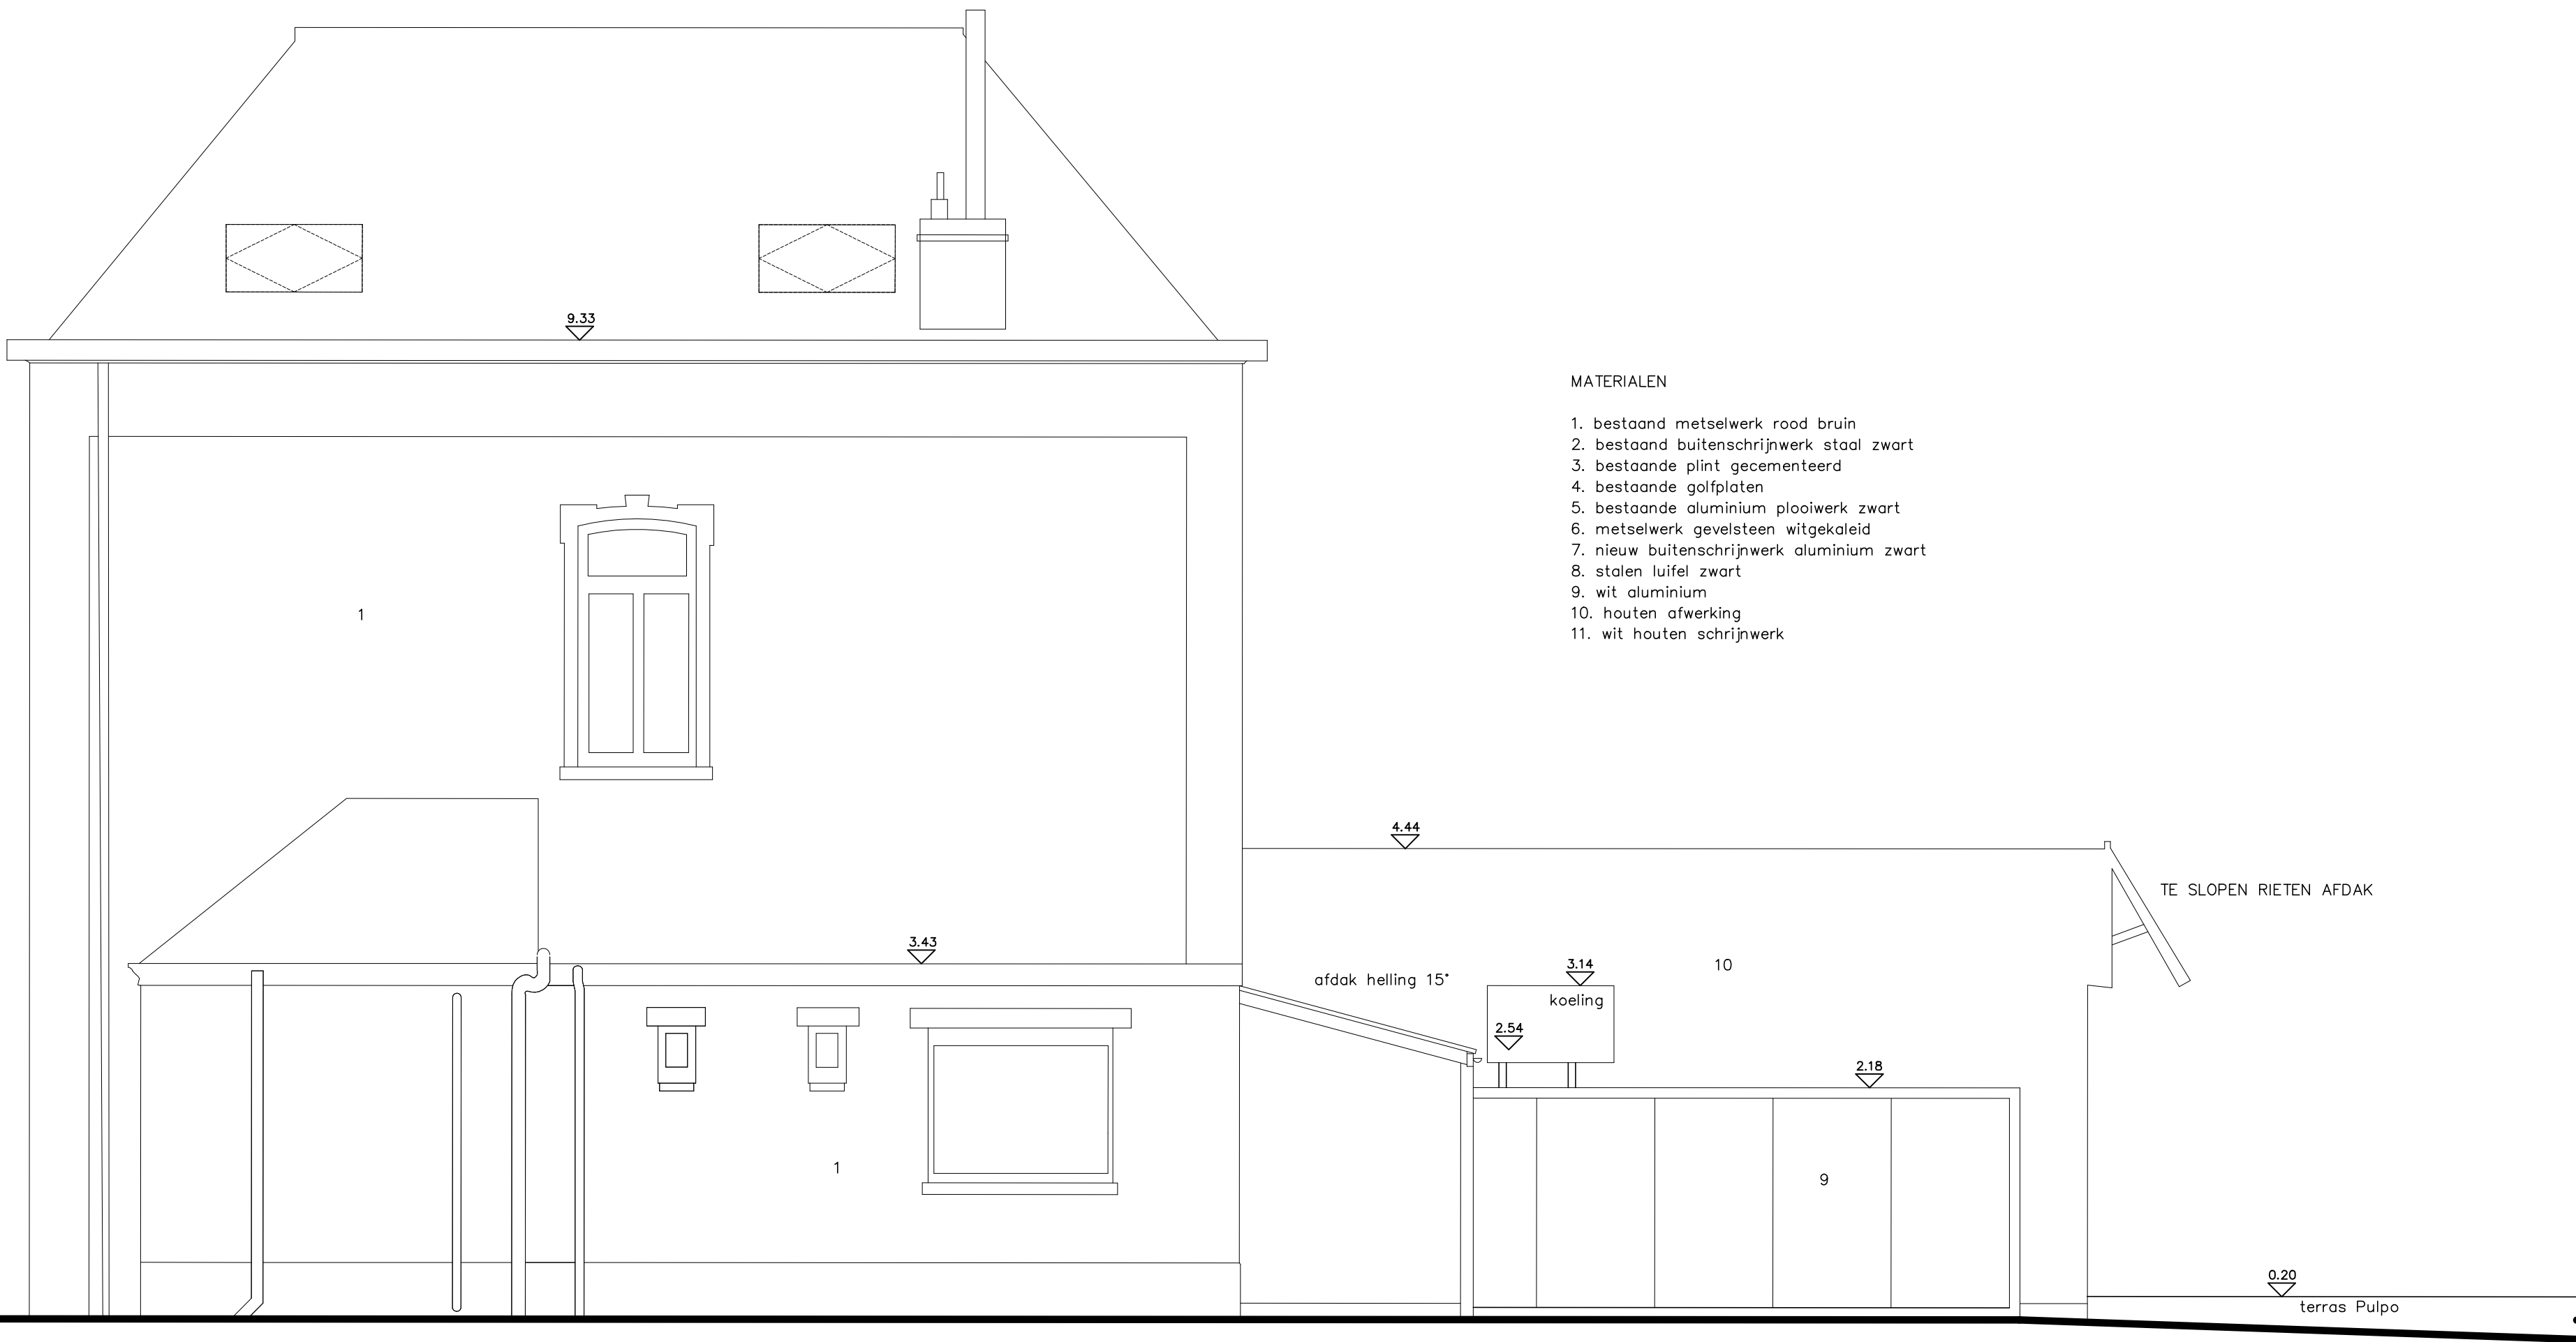

Gevel west (parkzijde)
bestaande toestand

schaal 1/50

