


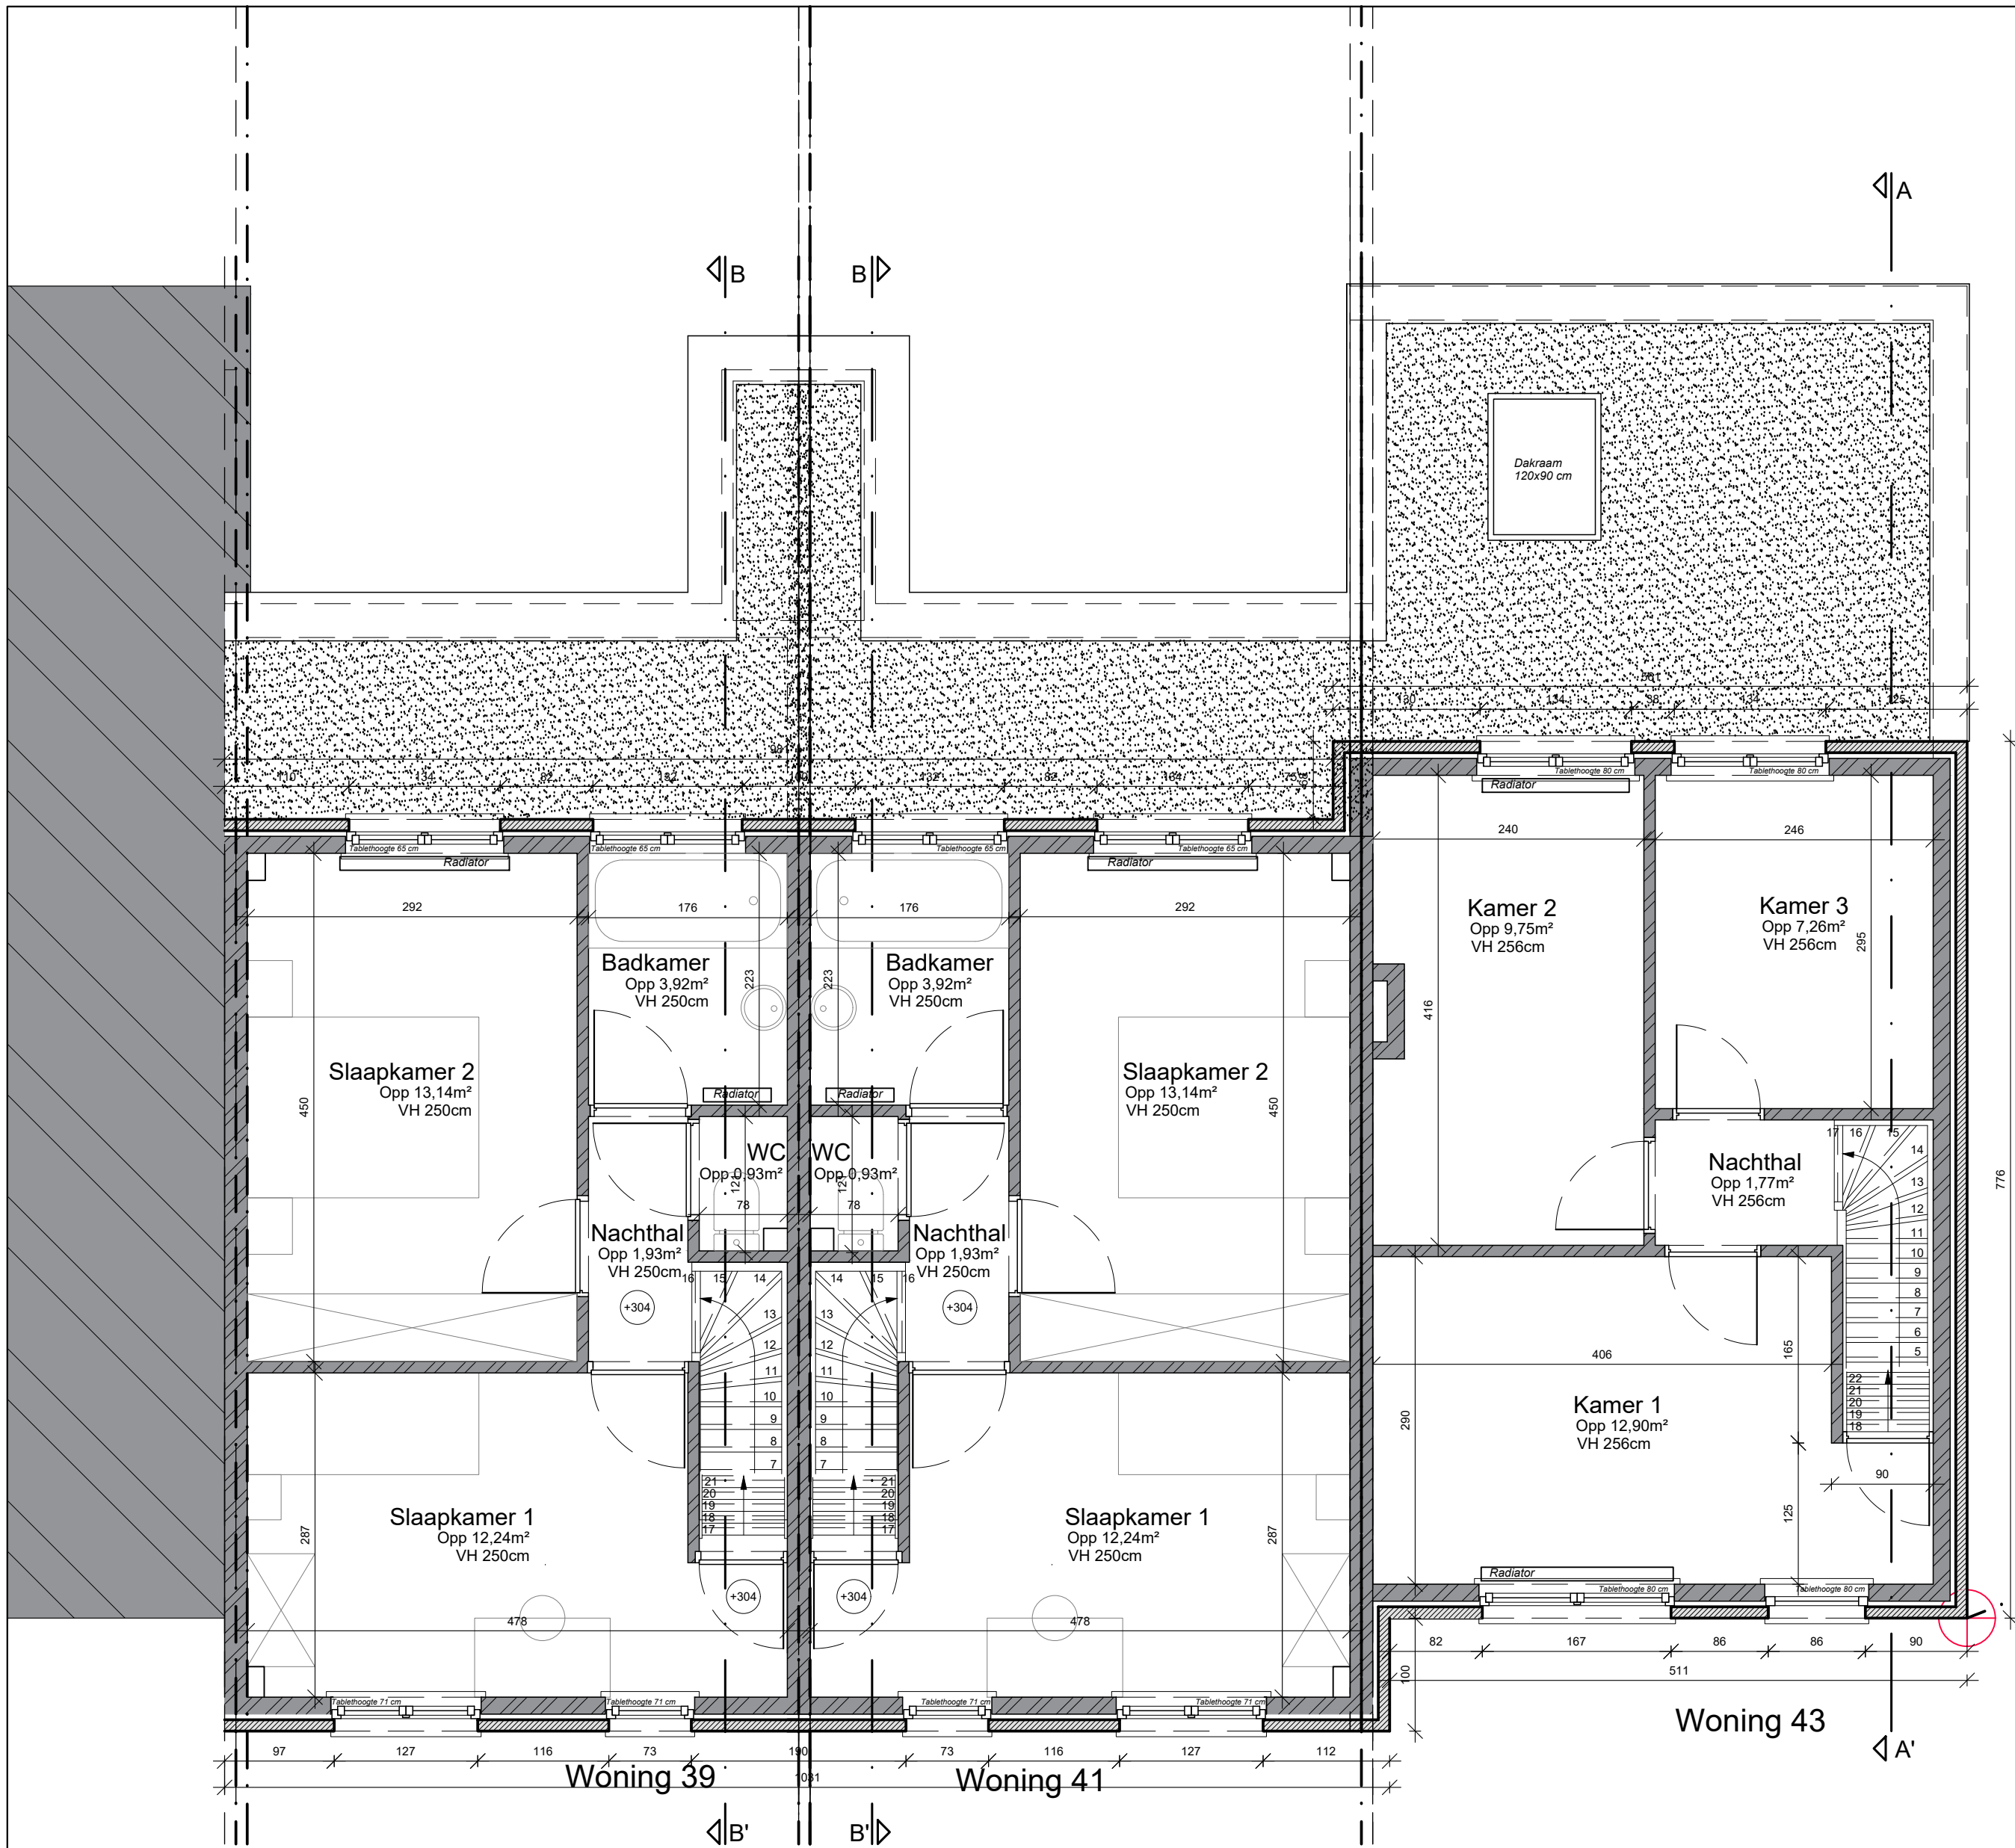

/// MoNoliet Architectuur bv
/// www.monoliet.be
/// Oostmeersdreef 6 - 9800 Deinze
/// joline@monoliet.be
/// 0496/32.16.97

/// BOUWHEER

/// Thuispunt Gent

/// ONTWERP

/// IER woningen



/// KADASTER

/// GENT / AFDELING 8 / SECTIE H /
PERCELEN 522W,522X,522Y

/// BOUWPLAATS

/// Kristoffel Van den Berghestraat
39,41,43
/// 9000 Gent

BT_VERDIEPING

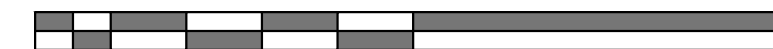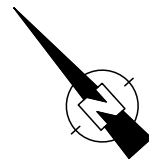

SCHAAL 1/50 formaat A2